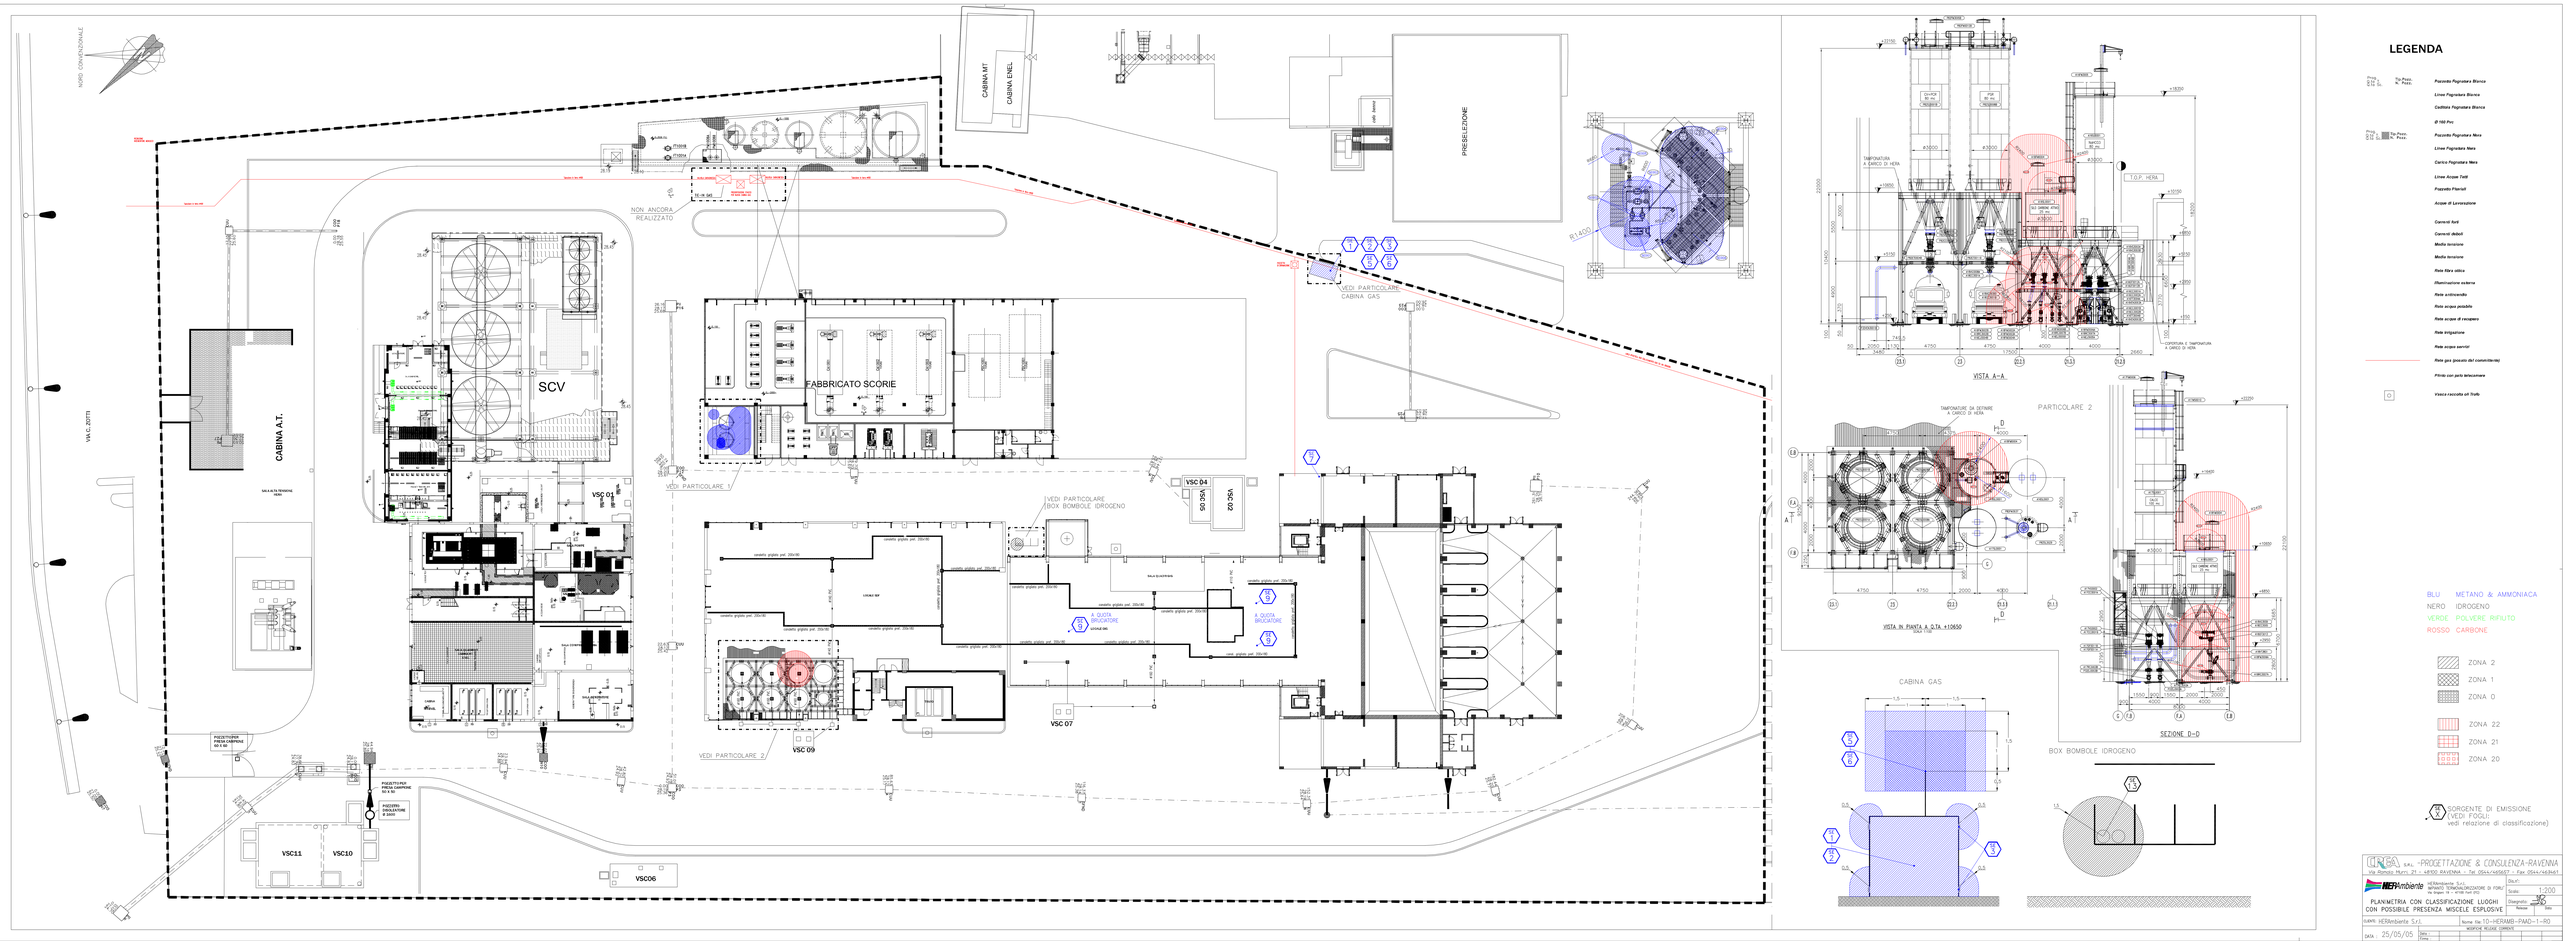

LEGENDA

- Pozzetto Pluviale Bianco
- Linea Pluviale Bianca
- Caditoia Pluviale Bianca
- Ø 160 Pvc
- Pozzetto Pluviale Nera
- Linea Pluviale Nera
- Carico Pluviale Nera
- Linea Acque Tetti
- Pozzetto Pluviale
- Acque di Lavorazione
- Cavidotti Rete
- Cavidotti dedicati
- Media tensione
- Media tensione
- Rete fibra ottica
- Illuminazione esterna
- Rete antincendio
- Rete acque potabili
- Rete acque di recupero
- Rete irrigazione
- Rete acque servizi
- Rete gas (inizio del cosmicidrio)
- Pilozzo con pozzo telescrivere
- Vasca raccolta olii Trafo

BLU METANO & AMMONIACA
NERO IDROGENO
VERDE POLVERE RIFIUTO
ROSSO CARBONE

- ZONA 2
- ZONA 1
- ZONA 0
- ZONA 22
- ZONA 21
- ZONA 20

SORGENTE DI EMISSIONE (VEDI FOGLI: vedi relazione di classificazione)

ERA S.R.L. -PROGETTAZIONE & CONSULENZA-RAVENNA
Via Romolo Murri, 21 – 48100 RAVENNA – Tel. 0544/465667 – Fax.0544/463641
HERAmbiente S.r.l.
UNITÀ OPERATIVA RIGENERAZIONE DI FORLI'
Via Bolgari 14 - 47100 Forlì (FC)

PLANIMETRIA CON CLASSIFICAZIONE LUOGHI CON POSSIBILE PRESENZA MISCELE ESPLOSIVE

Scala: 1:200
Diagnostic: 36

DWG: HERAmbiente S.r.l. | Nome file: TO-HERAMB-PIAN-1-00

DATA	REDATTO	RILESSE	APPROVE
25/05/05			