


LEGENDA PUNTI DI MISURA

N.	PUNTO DI MISURA	N.	PUNTO DI MISURA	N.	PUNTO DI MISURA	N.	PUNTO DI MISURA	N.	PUNTO DI MISURA
2	Trapano a colonna - BIMAK 25 TM	14	Magazzino ricambi	20	Centralina olio turbina	26	Locale turbina	32	Deposito C.D.R.
3	Mola da banco - FEMI 145/M	15	Officina elettrica	21	Sala quadri elettrici	27	Cabina di scambio - fotovoltaico	33	Portineria
4	Sega a nastro - THOMAS SWING 201	16	Locale bicarbonato	22	Locale carboni attivi	28	Cabina di produzione - fotovoltaico	34	Uffici
5	Sega circolare - THOMAS 315 SUPER CUT	17	Locale compressori	23	Locale urea	29	Bocca caldaia		
12	Tornio elettrico - BONZA IT 165 BL	18	Locale DEMI	24	Sala controllo	30	Tramoggia - pendolo		
13	Centro ambiente officina meccanica	19	Area pompe alimento	25	Sala server	31	Laboratorio analisi		

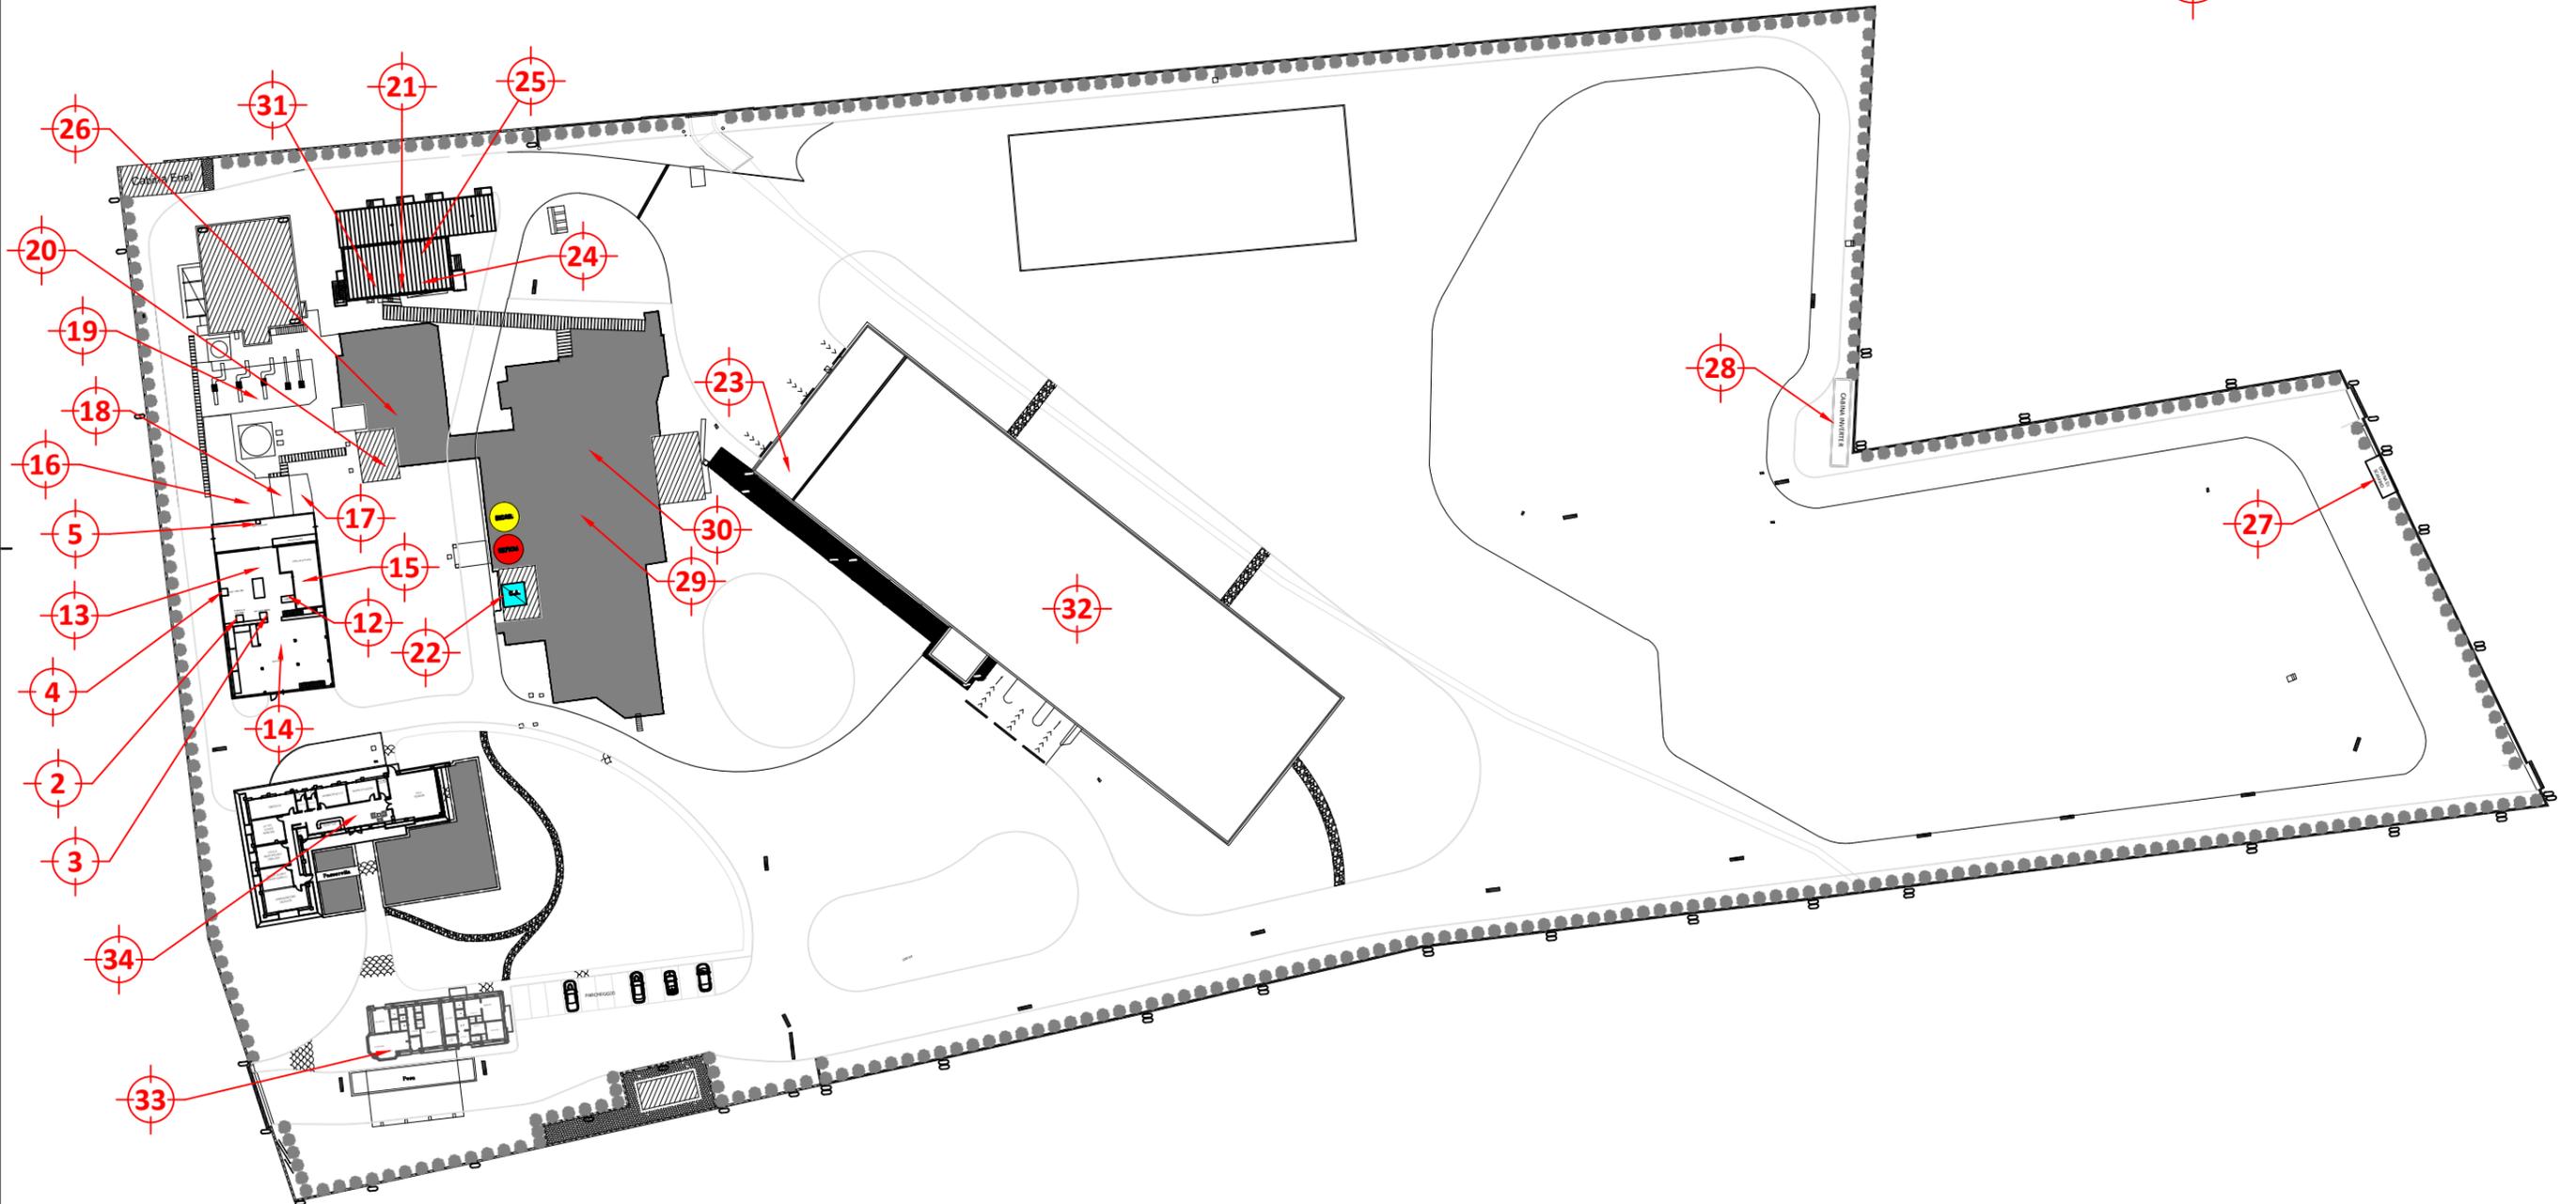

Z.I. - Via dell'energia
86077 POZZILLI (IS)

PLANIMETRIA PUNTI DI MISURA
RUMORE NEI LUOGHI DI LAVORO
(D.Lgs. 81/08 e s.m.i.)

REVISIONE	0.0	NOME FILE	DATA	SCALA
DATA	---	HERAMBIENTE-RUMORE.dwg	15/09/2014	Fuori scala
REDATTO		APPROVATO	VERIFICATO	TAVOLA
				1 / 1