

DPI MINIMI OBBLIGATORI


IN TUTTE LE AREE ALL'INTERNO DEL PERIMETRO DELL'IMPIANTO:
- CALZATURE DI SICUREZZA S3
- INDUMENTI ALTA VISIBILITÀ

IN TUTTE LE AREE IN PROSSIMITÀ DI LAVORAZIONI:
- OCCHIALI

ALL'INTERNO DEGLI EDIFICI DI LAVORAZIONE E STOCCAGGIO DEL DELL'IMPIANTO:
- ELMETTO PROTEZIONE

DPI COME DA AREE EVIDENZIATE:

- FFP3D**
N.B. SOLO DURANTE LE FASI DI LAVORAZIONE
- FFABEK1P3D**
N.B. NEGLI EDIFICI V, Y E NEL TUNNEL SOPRA I FERMENTATORI LA MASCHERA DEVE ESSERE USATA IN CASO DI APERTURA-RIEMPIMENTO DELLA CELLA E ATTIVITÀ DI TRITURAZIONE DEL MATERIALE, DIVERSAMENTE SOLO FFP3D
- OTOPROTETTORI**
E DOVE INDICATO CON CARTELLONISTICA
- FFP3D + OTOPROTETTORI**

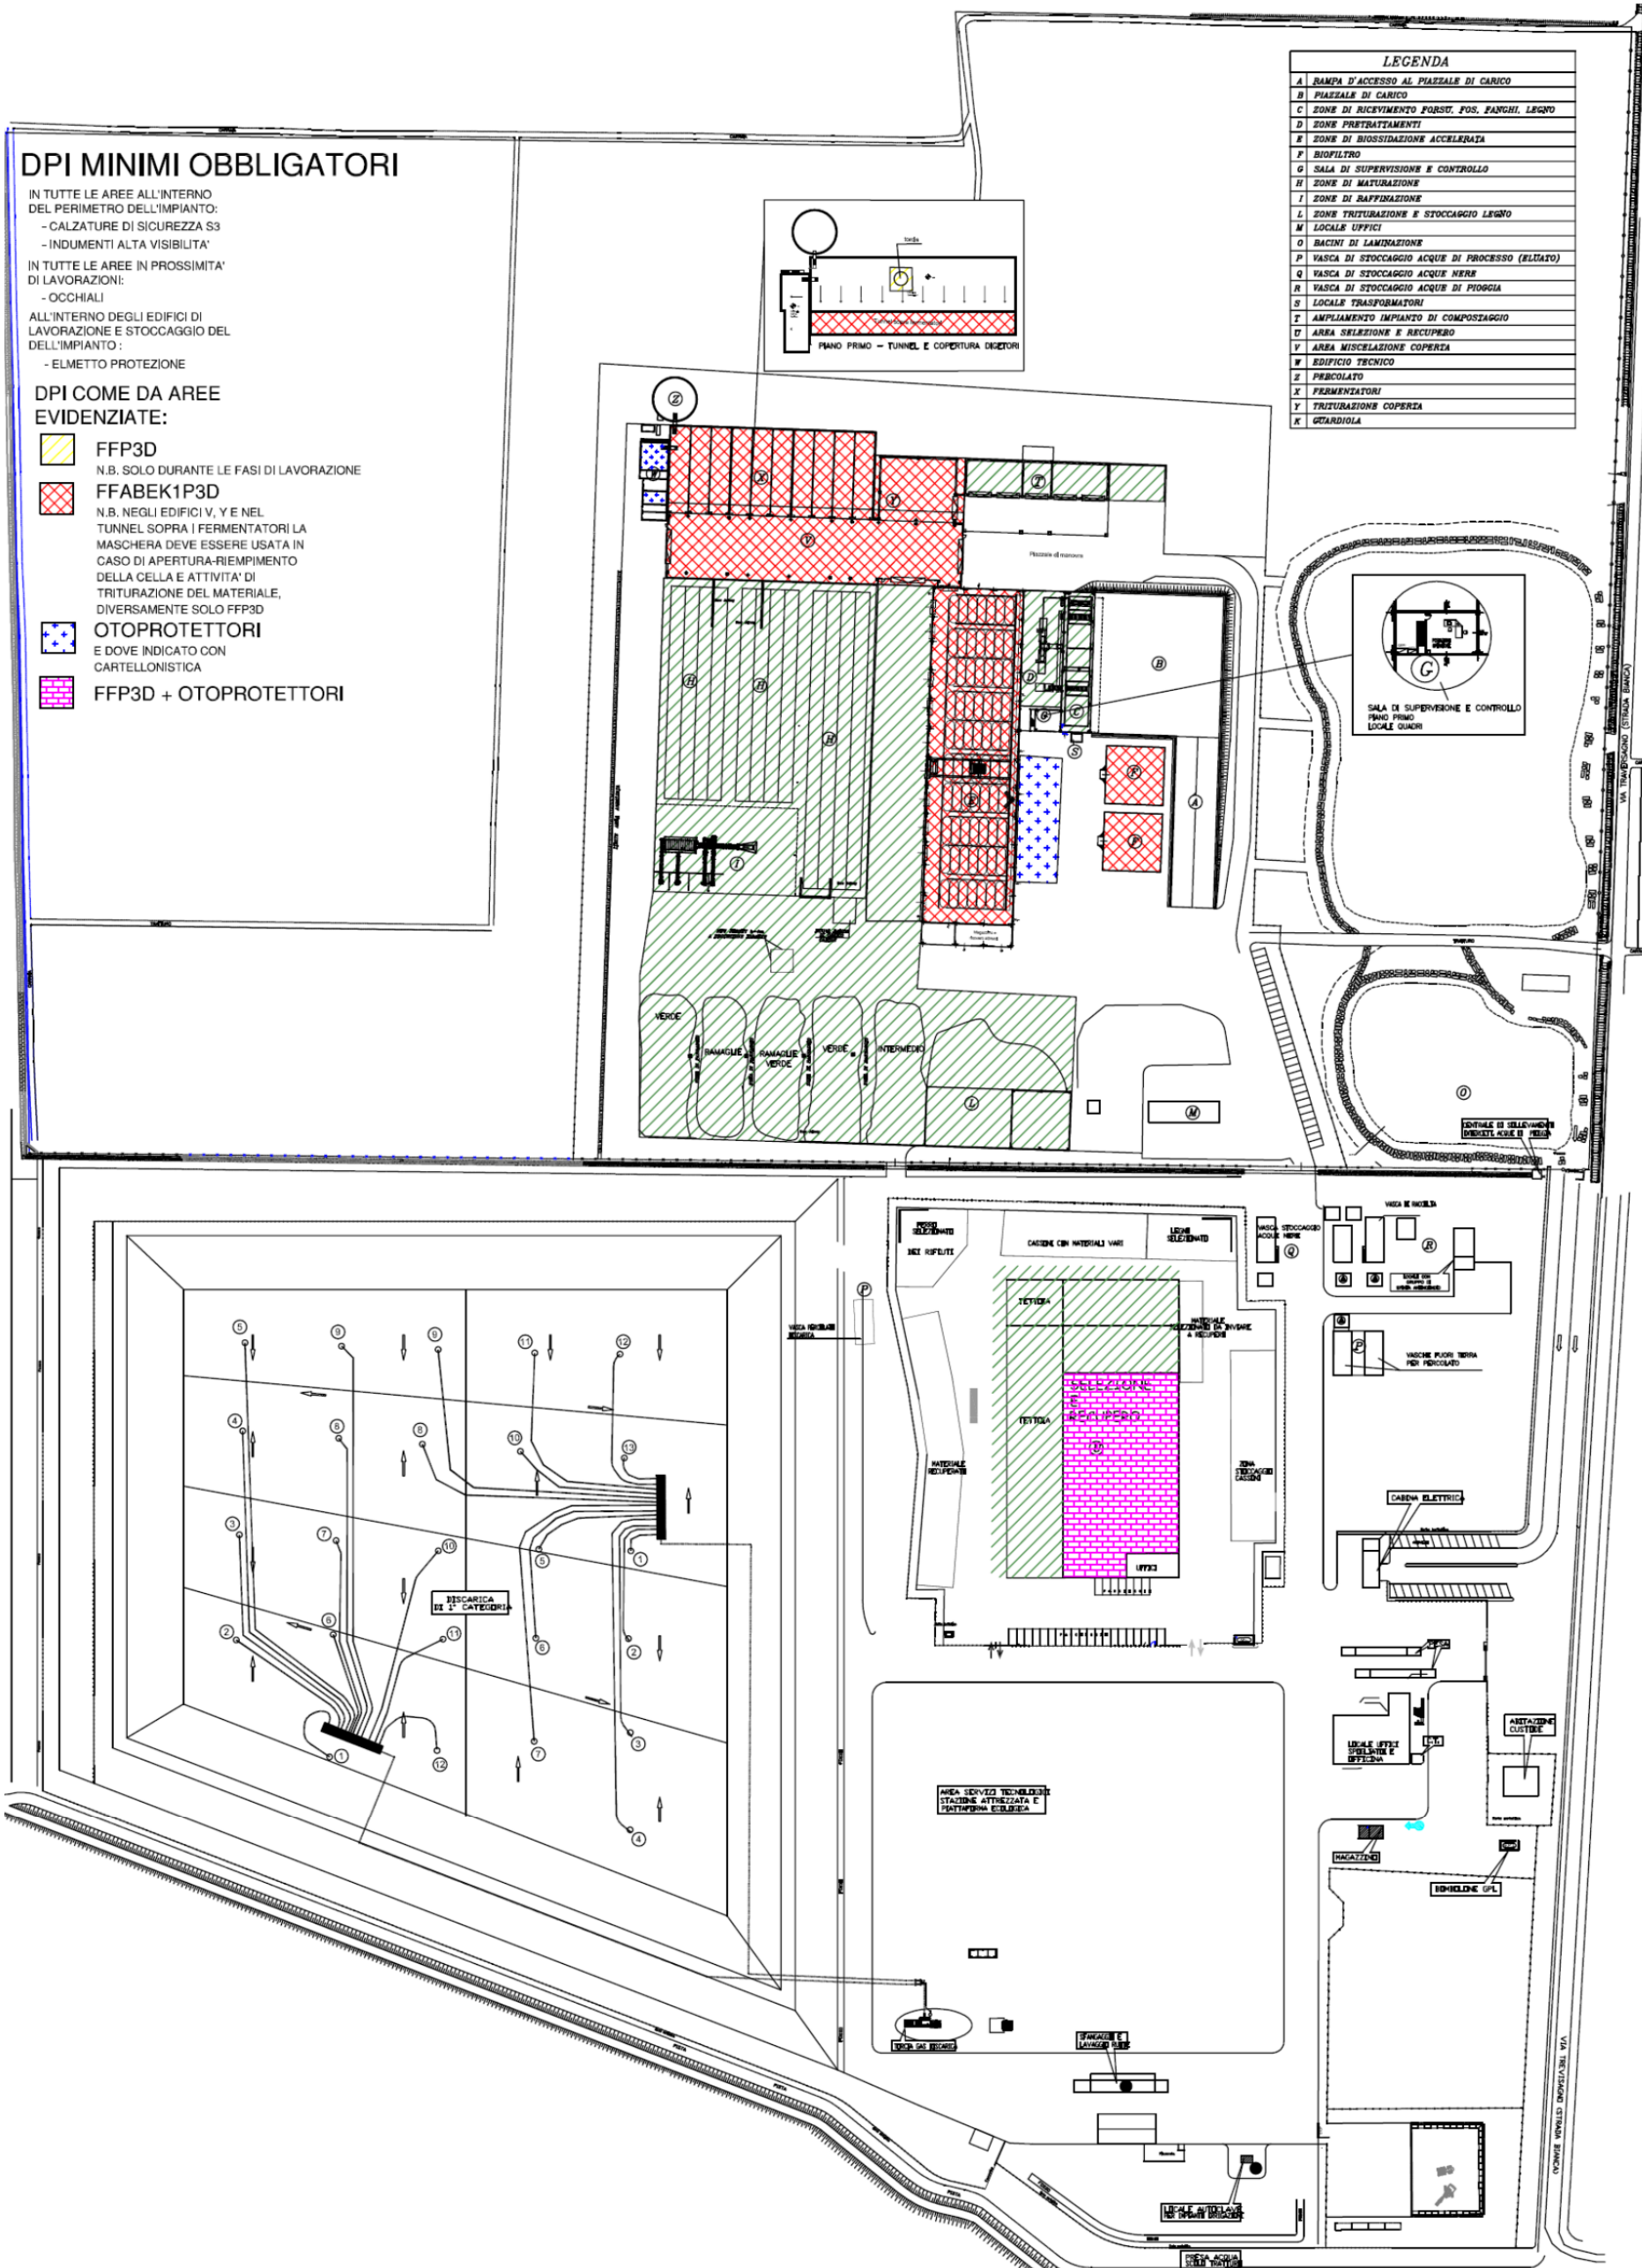

LEGENDA	
A	RAMPA D'ACCESSO AL PIAZZALE DI CARICO
B	PIAZZALE DI CARICO
C	ZONE DI RECESSIONE FORSTI, FOS, FANGHI, LEGNO
D	ZONE PRETRATTAMENTI
E	ZONE DI BIOSSIDAZIONE ACCELERATA
F	BIOFILTRO
G	SALA DI SUPERVISIONE E CONTROLLO
H	ZONE DI MATURAZIONE
I	ZONE DI RAFFINAZIONE
L	ZONE TRITURAZIONE E STOCCAGGIO LEGNO
M	LOCALI UFFICI
O	BACINI DI LAMINAZIONE
P	VASCA DI STOCCAGGIO ACQUE DI PROCESSO (ELUATO)
Q	VASCA DI STOCCAGGIO ACQUE NERE
R	VASCA DI STOCCAGGIO ACQUE DI PIOGGIA
S	LOCALI TRASFORMATORI
T	AMPLIAMENTO IMPIANTO DI COMPOSTAGGIO
U	AREA SELEZIONE E RECUPERO
V	AREA MISCELAZIONE COPERTA
W	EDIFICIO TECNICO
Z	PERCOLATO
X	FERMENTATORI
Y	TRITURAZIONE COPERTA
X	GUARDIOLA