Impianto di termoutilizzazione - HERAMBIENTE spa

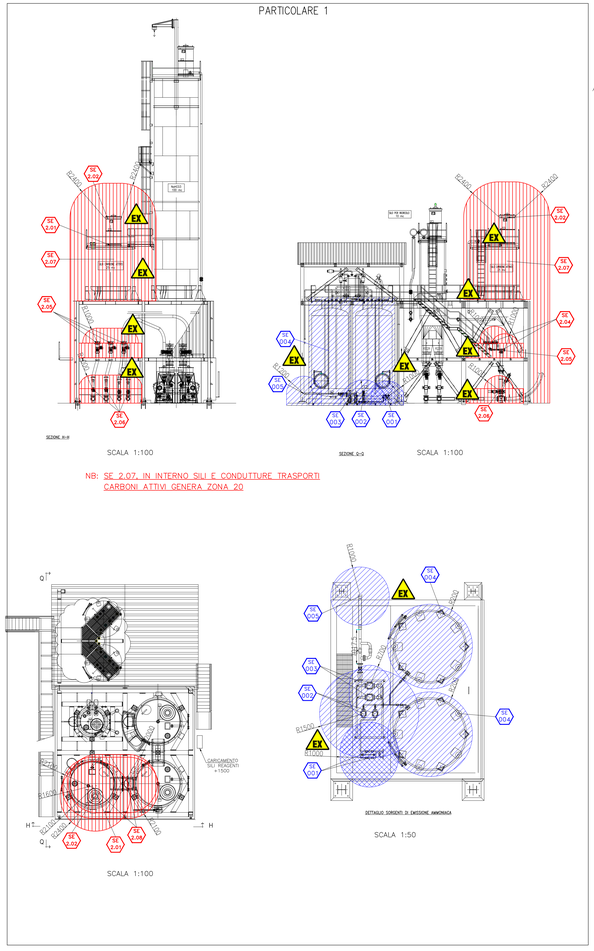

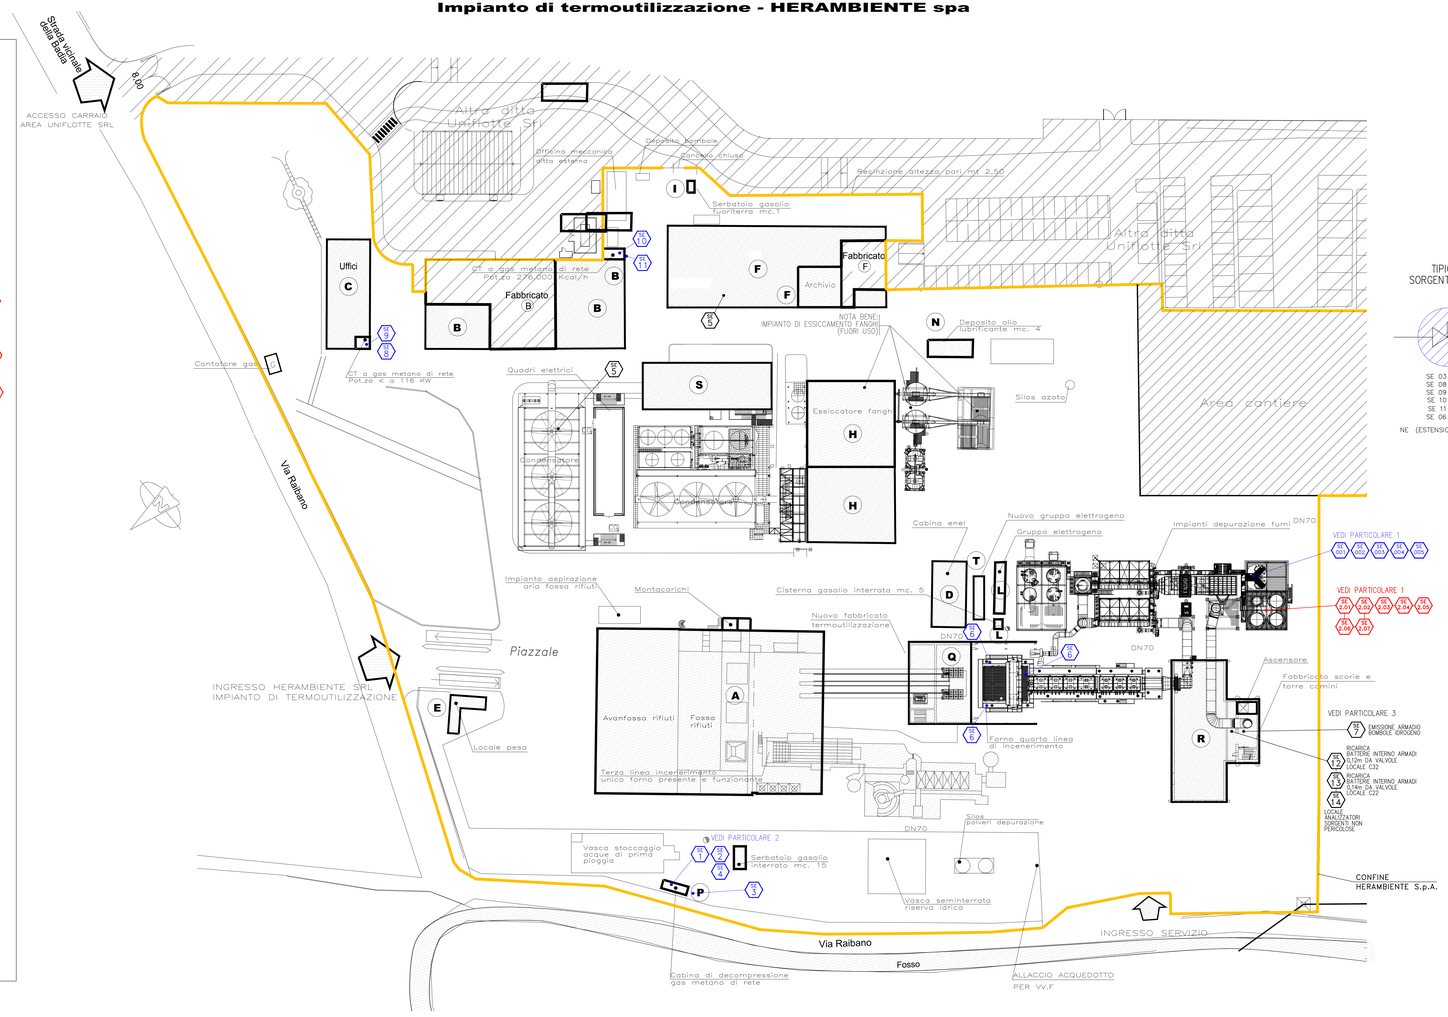

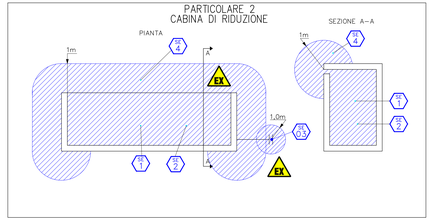

TIPICO SORGENTI VARIE

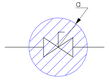

SE 03 a=1m
SE 08 a=0,15m (NE)
SE 09 a=0,15m (NE)
SE 10 a=0,18m (NE)
SE 11 a=0,15m (NE)
SE 06 (NE)

NE (ESTENSIONE TRASCURABILE)

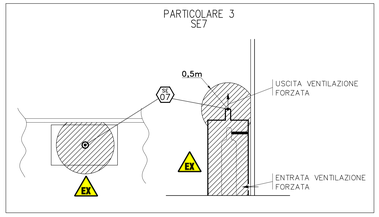

TIPICO SORGENTE SE5 CARRELLO ELEVATORE

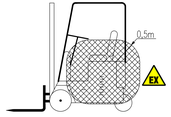

SEGNALE PER DELIMITARE I LUOGHI CON POSSIBILE ATMOSFERA ESPLOSIVA

BLU METANO & AMMONIACA
NERO IDROGENO
VERDE FANGO ESSICCATO
ROSSO CARBONE

ZONA 2 — ZONA 22
ZONA 1 — ZONA 21
ZONA 0 — ZONA 20

SORGENTE DI EMISSIONE

crea — PROGETTAZIONE & CONSULENZA - RAVENNA
Via Romolo Muri, 21 - 48124 RAVENNA - Tel 0544/403657 - Fax 0544/463483

HERAMBIENTE S.p.A. CORSANO (PN)

PLANIMETRIA CENTRALE DI TERMOUTILIZZAZIONE RIFIUTI SOLIDI CON CLASSIFICAZIONE LUOGHI CON POSSIBILE PRESENZA ATMOSFERE ESPLOSIVE

Elab. — Scala: 1:300 — Disegnato: — Revisione: 2 — Data: 21/07/17

CLIENTE: HERAMBIENTE S.p.A. — Nome file: 12-HERAMB-PAAD-1-R2

DATA: 27/03/12 — REDATTO: — REVISIONE CORRENTE — DATA — FIRMA

printed by CERUM