



VISTA GENERALE - KEY PLAN - SCALA 1:3000

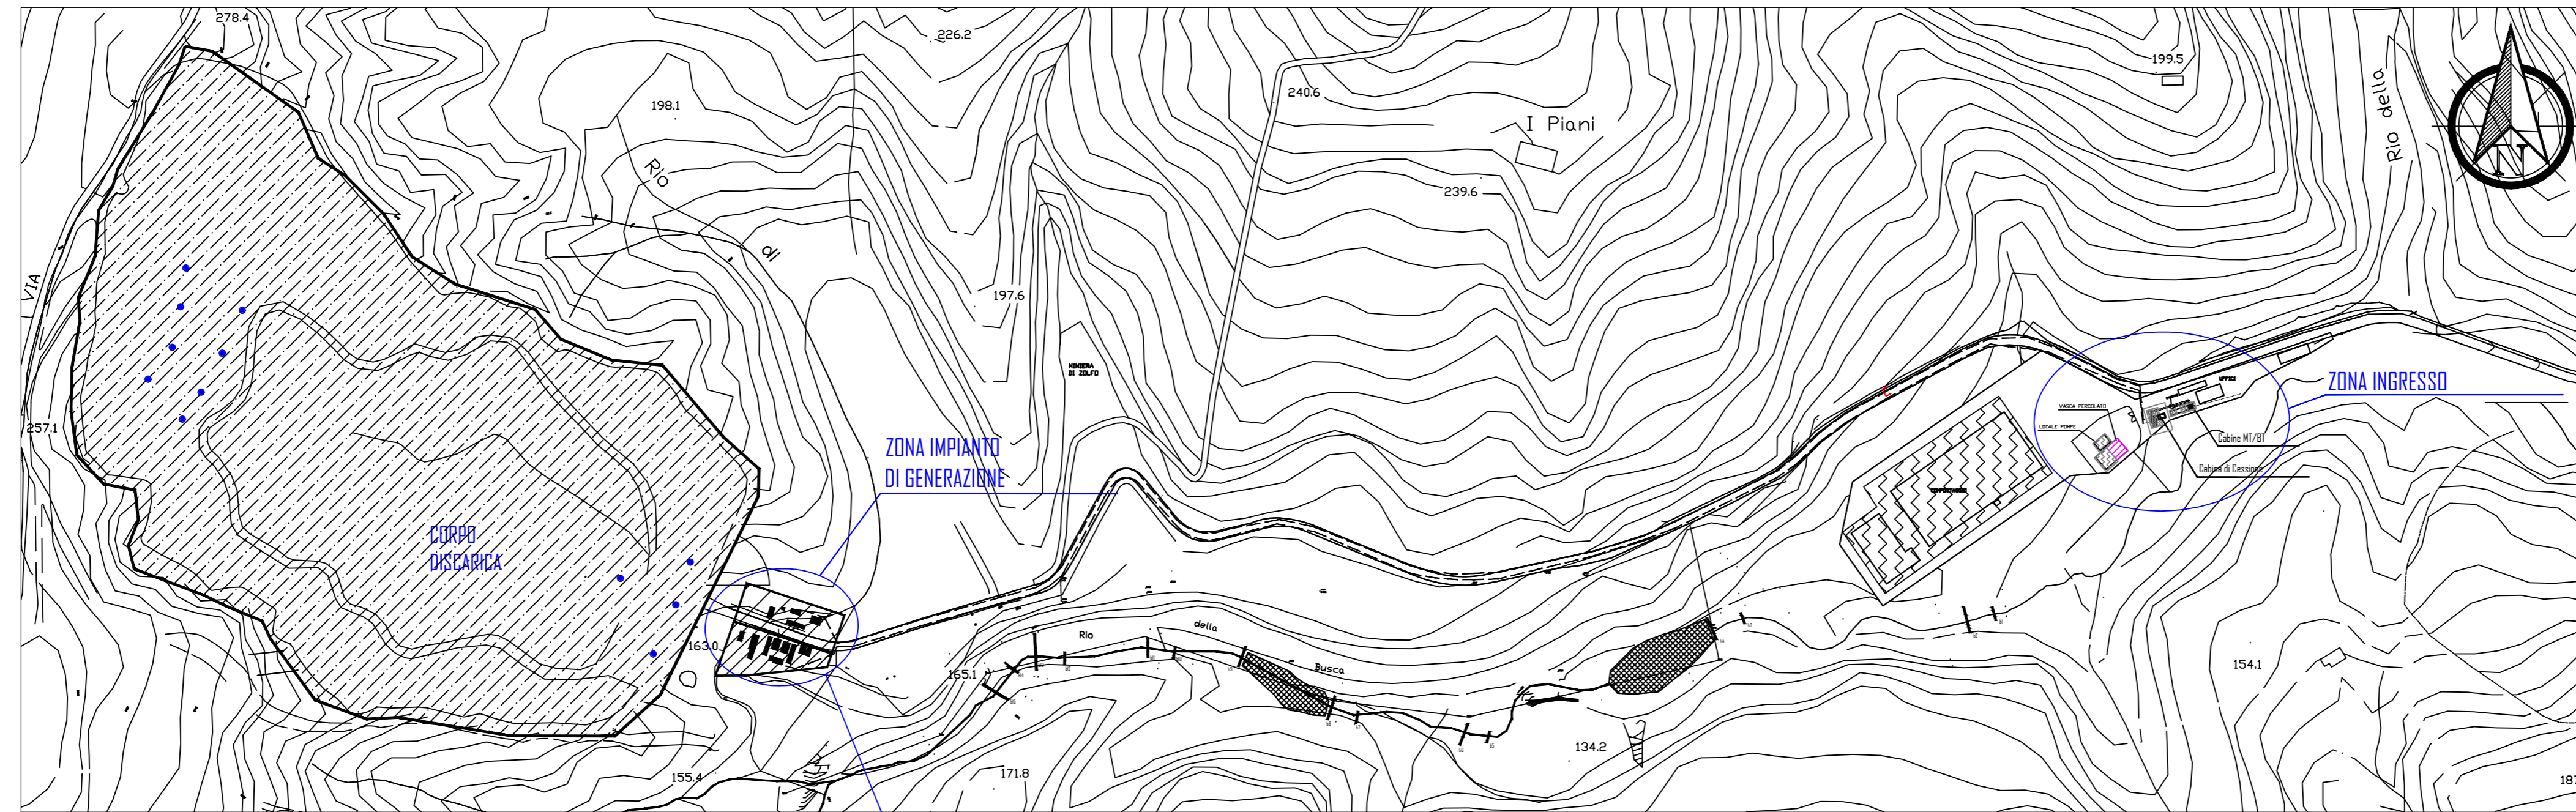

PARTICOLARE ZONA IMPIANTO GENERAZIONE - SCALA 1:200

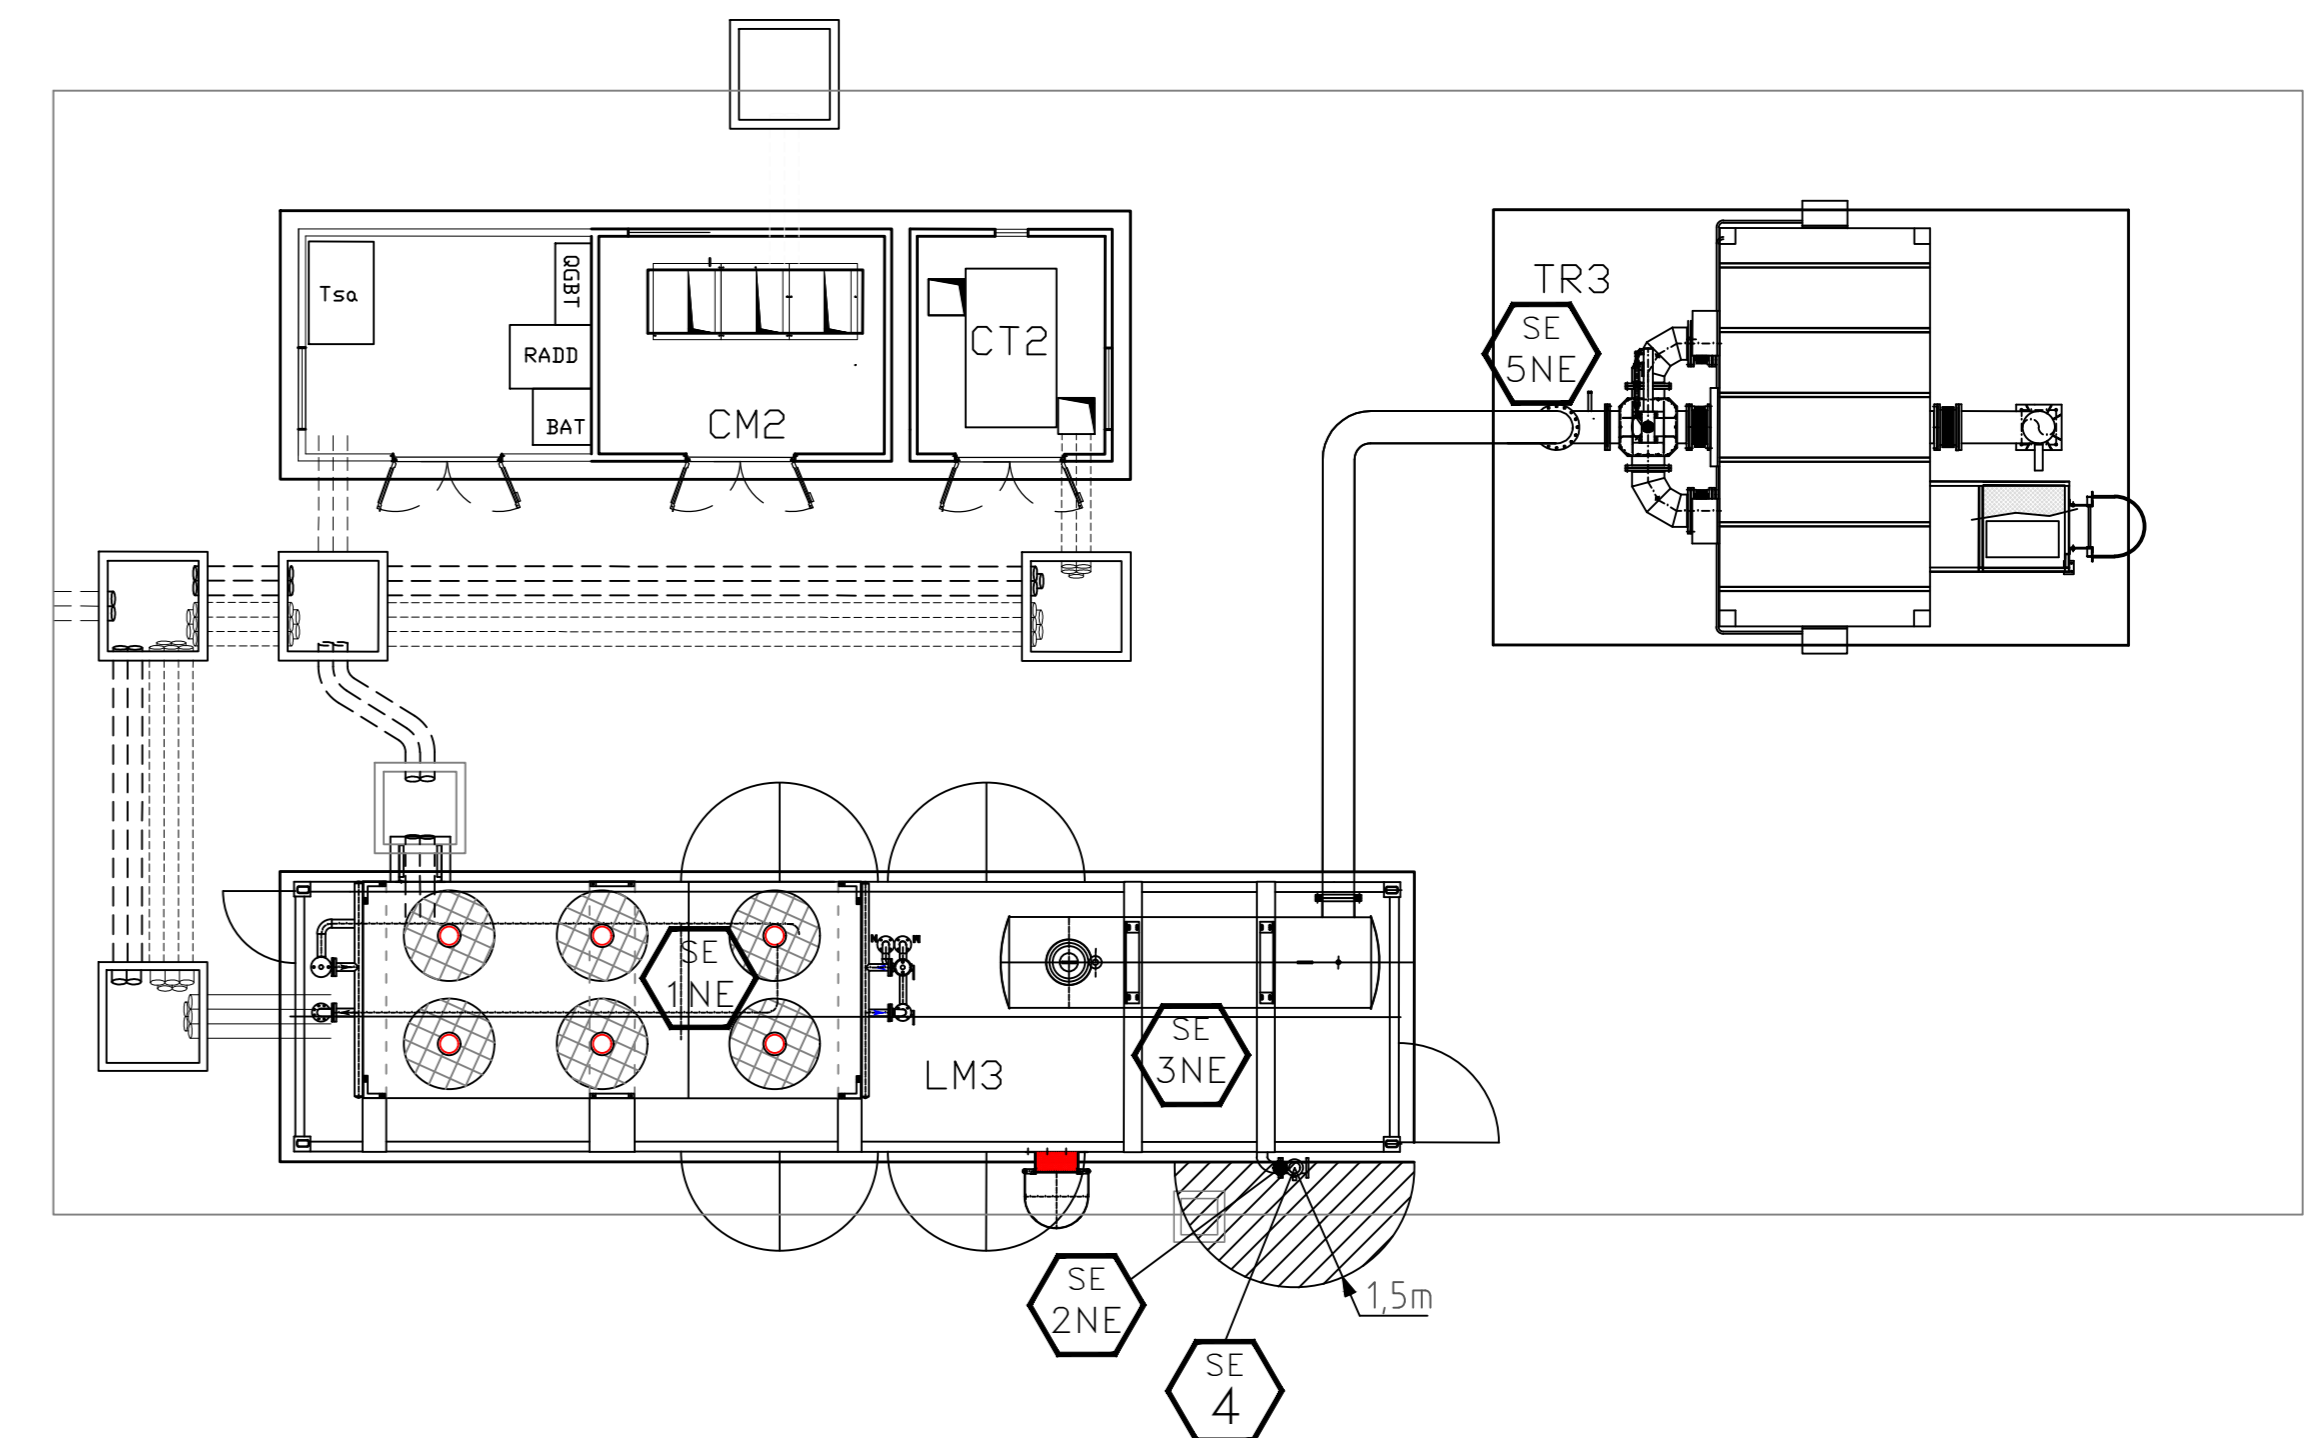

SE X SORGENTE DI EMISSIONE (VEDI RELAZIONE CREA srl)

- ZONA 0
- ZONA 1
- ZONA 2

GRUPPO E CLASSE APPARECCHIATURE
BLU IAT1
MAGENTA IIBT3

N.B.: A SCOPO CAUTELATIVO QUALUNQUE INSTALLAZIONE A DISTANZA INFERIORE A 2m DALLE SORGENTI DI EMISSIONE RELATIVE AI POZZI PERCOLATO E ALLA RETE DI CAPTAZIONE GAS DOVRA' ESSERE IDONEA PER ZONA 2 GRUPPO IIBT3

0	Emissione	28/10/2016	
Rev.	Descrizione	Data	Firma
Tabella Revisioni			
CREA S.R.L. - PROGETTAZIONE & CONSULENZA - RAVENNA Via Romolo Murri, 21 - 48124 RAVENNA - Tel 0544/465657 - Fax 0544/463461			
HERAmbiente S.p.A DISCARICA DI RIFIUTI NON PERICOLOSI DI BUSCA Loc. Tessello - Rio della Busca - San Carlo di Cesena (FC)		Formato: A1	
AREA COGENERAZIONE - CLASSIFICAZIONE DELLE AREE CON PERICOLO DI ESPLOSIONE		Scala: Varie	
		Disegnato da: CREA	
Rev. 0		Data 28/10/2016	
		Foglio 1 di 1	
CLIENTE: HERAmbiente S.p.A.		Nome file: 16-HERAMB-PAAD-6-RO	