




particolare 1 - sorgente 5 e 9
STAZIONE COLLETTAMENTO BIOGAS

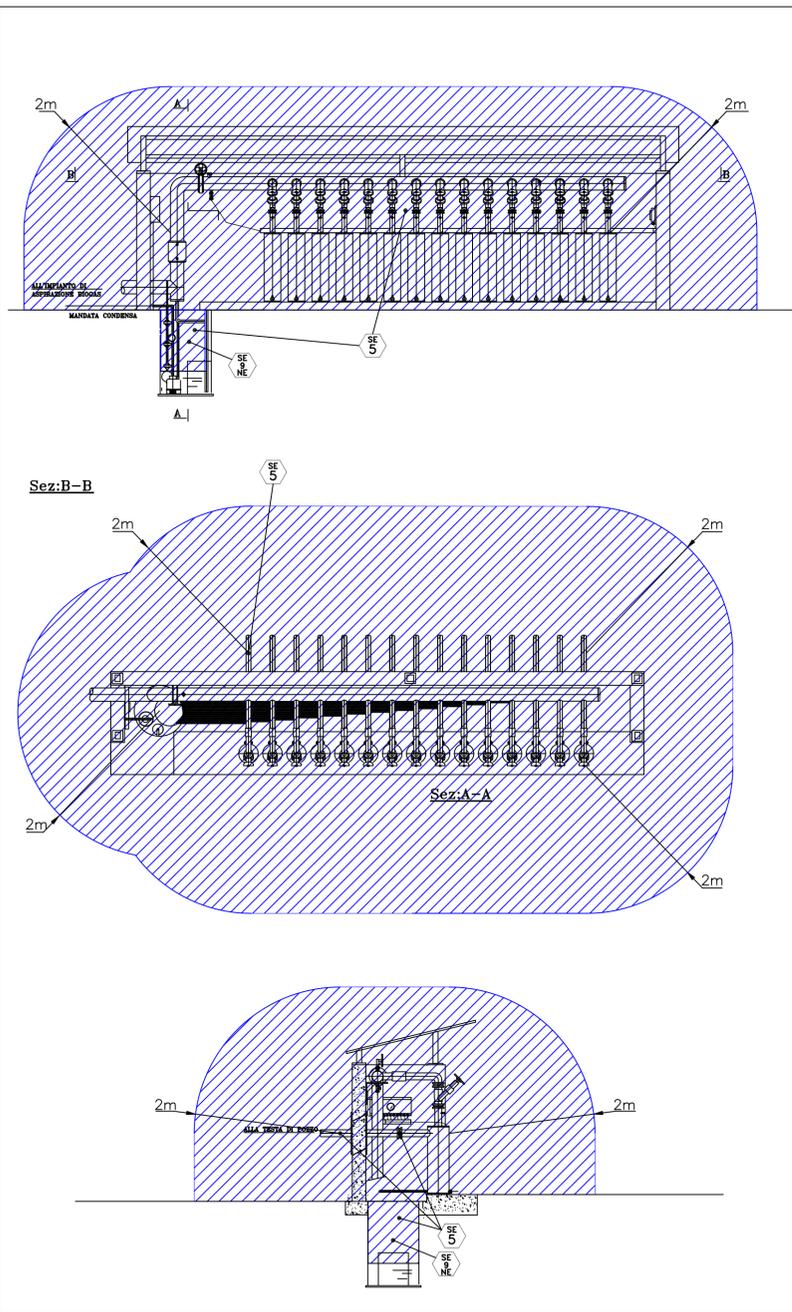


TIPICI SORGENTE 1, 2
RAPPRESENTATIVA DI COMPRESSORI,
FLANGIE, VALVOLE, GIUNTI O SIMILARI

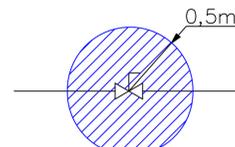



TIPICO SORGENTE 5
TESTE POZZO

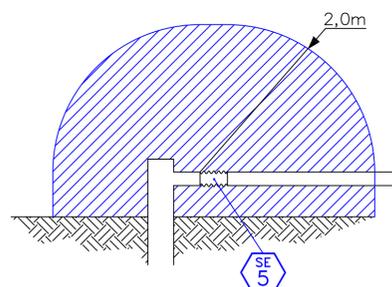

TIPICO SORGENTE N°6
TESTA POZZO IN FASE
COLTIVAZIONE DISCARICA

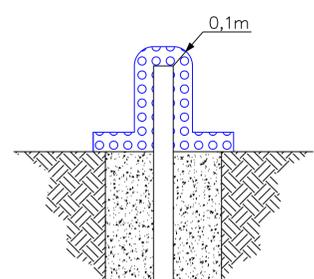

TIPICO SORGENTE N°7
POZZETTO PERCOLATO CHIUSO

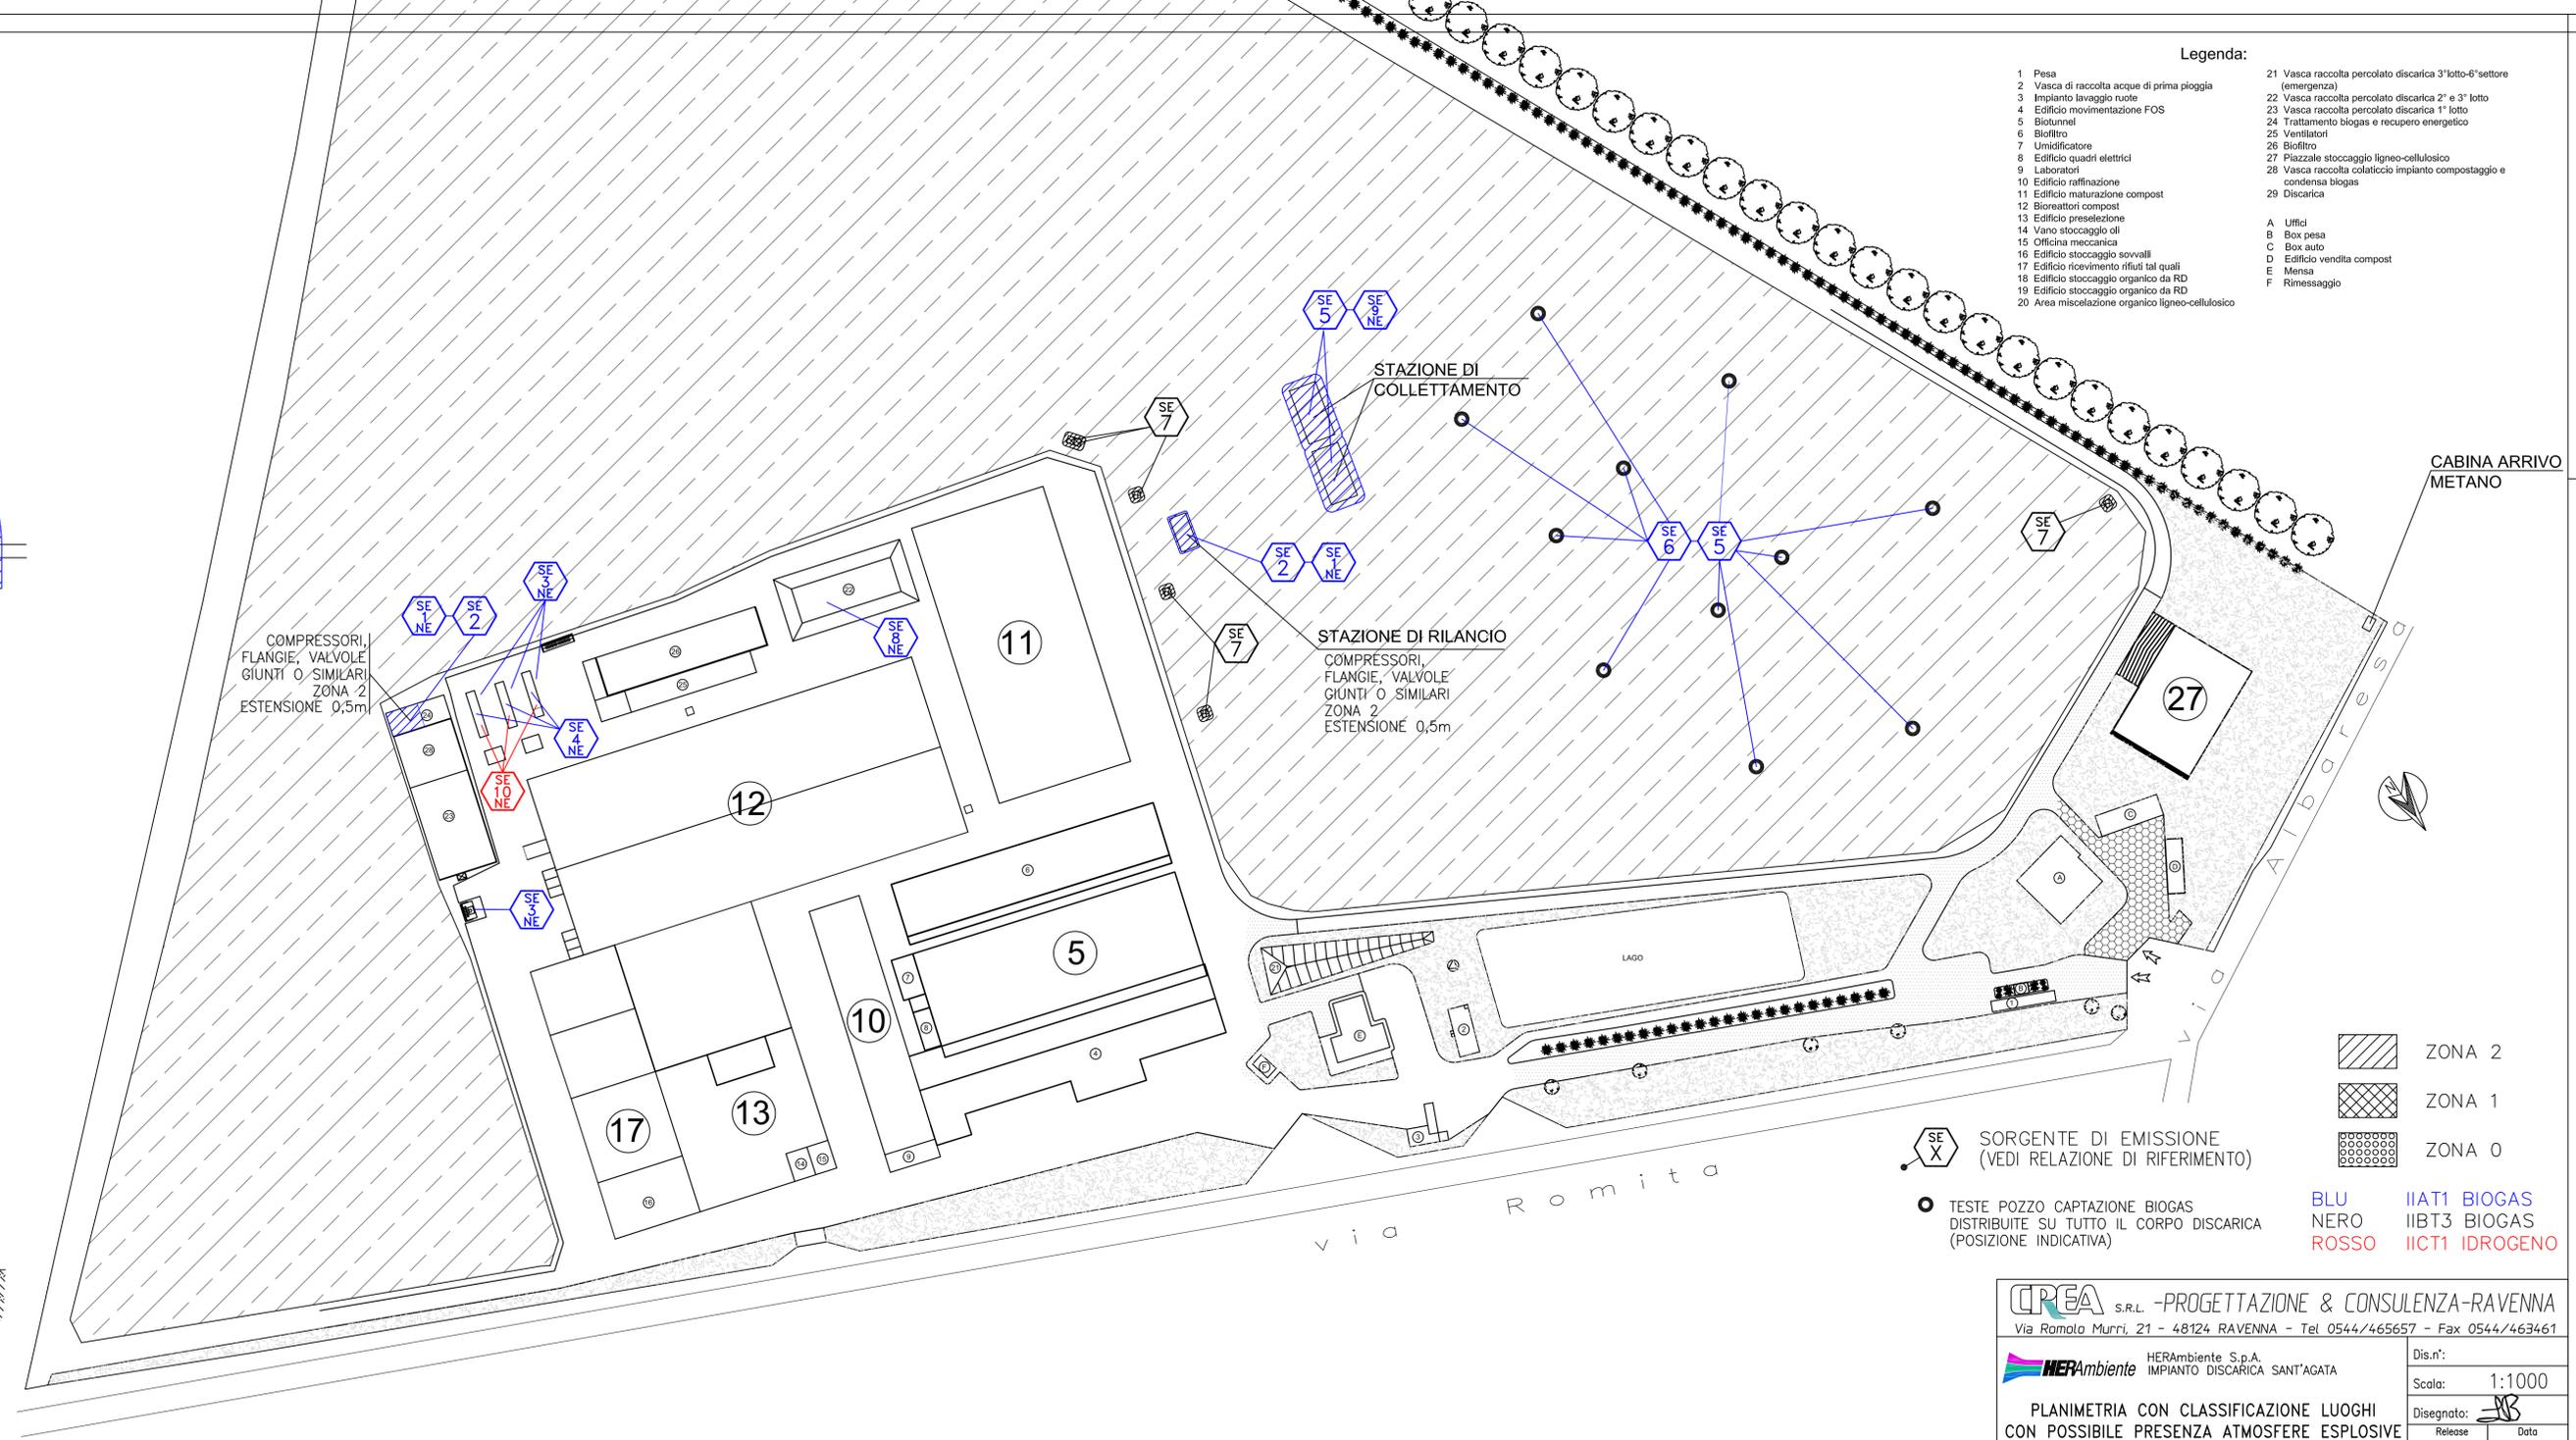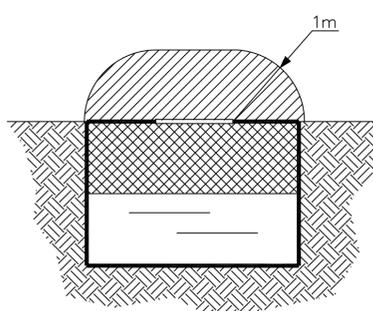

Legenda:

- 1 Pesa
- 2 Vasca di raccolta acque di prima pioggia
- 3 Impianto lavaggio ruote
- 4 Edificio movimentazione FOS
- 5 Biotunnel
- 6 Biofiltro
- 7 Umidificatore
- 8 Edificio quadri elettrici
- 9 Laboratori
- 10 Edificio raffinazione
- 11 Edificio maturazione compost
- 12 Bioreattori compost
- 13 Edificio pressione
- 14 Vano stoccaggio oli
- 15 Officina meccanica
- 16 Edificio stoccaggio sovralli
- 17 Edificio ricevimento rifiuti tal quali
- 18 Edificio stoccaggio organico da RD
- 19 Edificio stoccaggio organico da RD
- 20 Area miscelazione organico ligneo-cellulosico
- 21 Vasca raccolta percolato discarica 3'lotto-6'settore (emergenza)
- 22 Vasca raccolta percolato discarica 2' e 3' lotto
- 23 Vasca raccolta percolato discarica 1' lotto
- 24 Trattamento biogas e recupero energetico
- 25 Ventilatori
- 26 Biofiltro
- 27 Piazzale stoccaggio ligneo-cellulosico
- 28 Vasca raccolta collettato impianto compostaggio e condensa biogas
- 29 Discarica

- A Uffici
- B Box pesa
- C Box auto
- D Edificio vendita compost
- E Mensa
- F Rimessaggio

CABINA ARRIVO METANO

- ZONA 2
- ZONA 1
- ZONA 0

SE X SORGENTE DI EMISSIONE (VEDI RELAZIONE DI RIFERIMENTO)

TESTE POZZO CAPTAZIONE BIOGAS DISTRIBUITE SU TUTTO IL CORPO DISCARICA (POSIZIONE INDICATIVA)

BLU IAT1 BIOGAS
NERO IIBT3 BIOGAS
ROSSO ICT1 IDROGENO

CREA S.R.L. -PROGETTAZIONE & CONSULENZA-RAVENNA
Via Romolo Murri, 21 - 48124 RAVENNA - Tel 0544/465657 - Fax 0544/463461

HERAmbiente S.p.A. IMPIANTO DISCARICA SANT'AGATA
Disegnato: [Signature]
Scale: 1:1000
Disegnato: [Signature]
Release: [Signature] Data: [Signature]

CLIENTE: HERAmbiente S.p.A. Nome file: 14-HERAMB-PAAD-2-RO
MODIFICHE RELEASE CORRENTE
DATA : 20/10/14 Data : [Signature] Firma : [Signature]