


PIANO DI VIABILITA'

LEGENDA	
	LIMITE MASSIMO DI VELOCITA'
	DIVIETO DI ACCESSO
	DIREZIONE DI CIRCOLAZIONE PER I CAMION IN TRANSITO
	AREE DI CARICO SCARICO MERCI
	AREE DI SOSTA PER MEZZI ESTERNI
	AREA RISTORO
	PERCORSO PEDONALE NON SEGNALATO PER ACCEDERE AGLI UFFICI (PRIMO PIANO) E ALL'AREA RISTORO, SPOGLIATOI (PIANO TERRA)

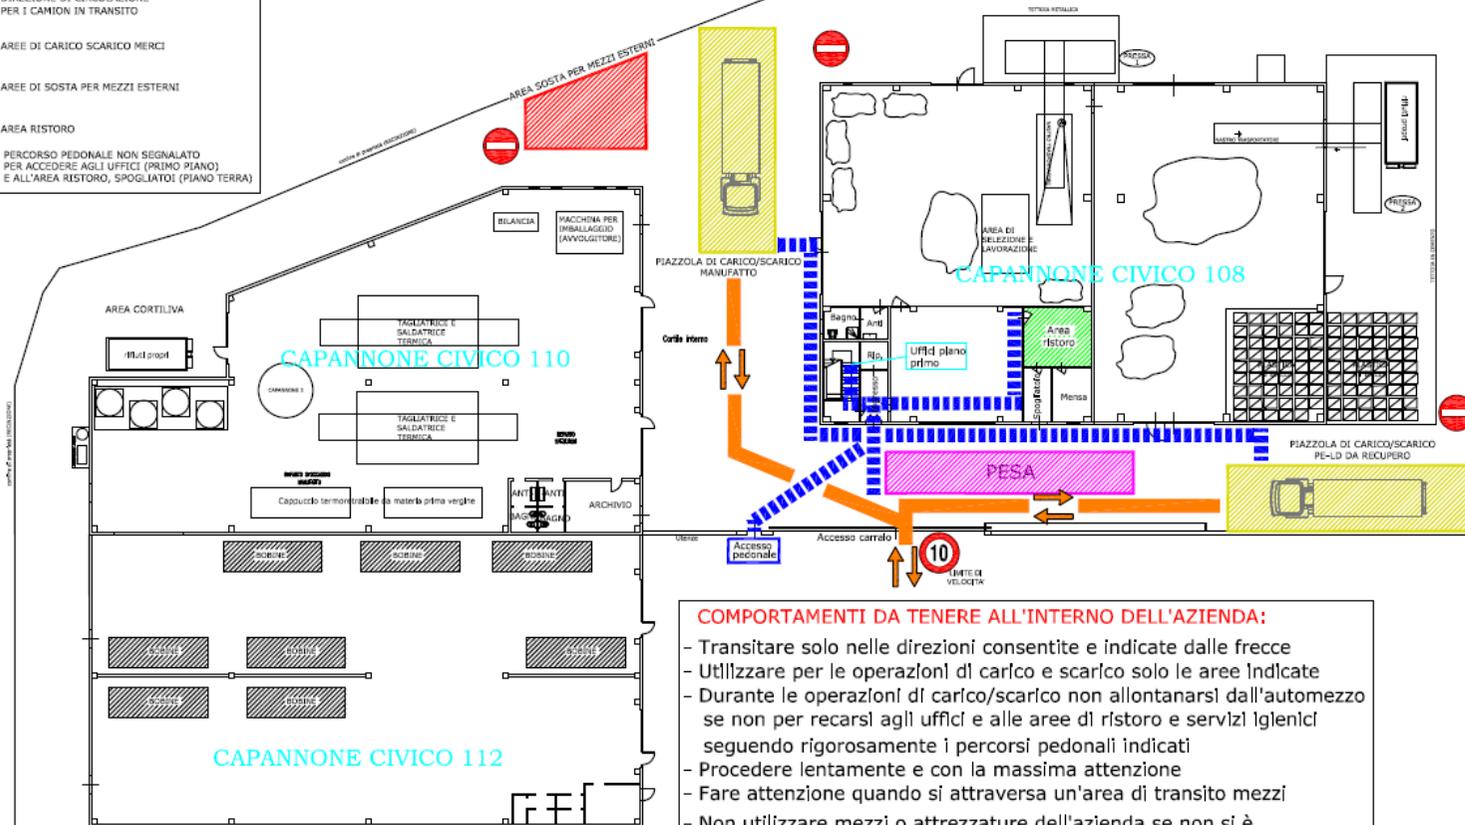

- COMPORAMENTI DA TENERE ALL'INTERNO DELL'AZIENDA:**
- Transitare solo nelle direzioni consentite e indicate dalle frecce
 - Utilizzare per le operazioni di carico e scarico solo le aree indicate
 - Durante le operazioni di carico/scarico non allontanarsi dall'automezzo se non per recarsi agli uffici e alle aree di ristoro e servizi igienici seguendo rigorosamente i percorsi pedonali indicati
 - Procedere lentamente e con la massima attenzione
 - Fare attenzione quando si attraversa un'area di transito mezzi
 - Non utilizzare mezzi o attrezzature dell'azienda se non si è espressamente autorizzati