

	SISTEMA GESTIONE QUALITÀ SICUREZZA AMBIENTE Nota Informativa Rischi NIR.HEA.0001 Allegato 5- Aree Classificate	Rev. 0 del 26/01/2026 PAG. 1 DI 3
--	---	---

Argomento:










ALLEGATO 5

LAY OUT CLASS IFICAZIONE AREE ATEX

Campo di applicazione:

**PIATTAFORMA POLIFUNZIONALE DI TRATTAMENTO RIFIUTI DI HEA
S.P.A., DI RAVENNA**

Rev.	Sintetico modifiche	Data
0	Prima emissione	26/01/2026

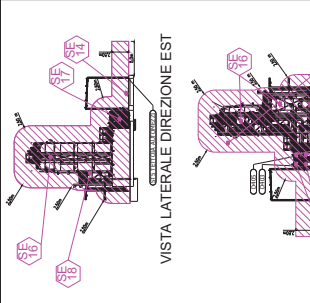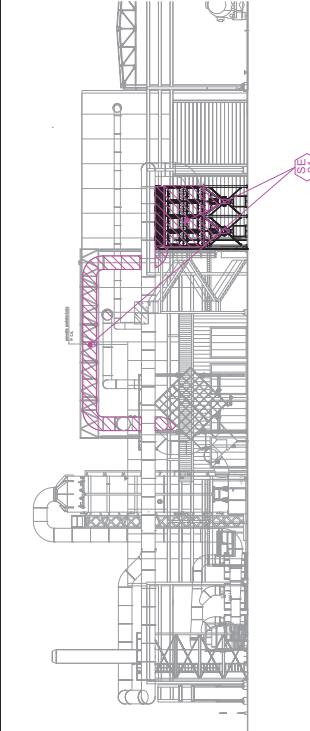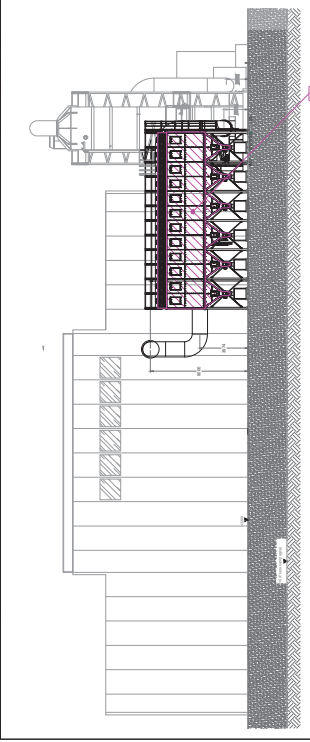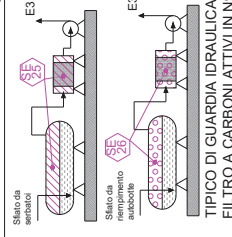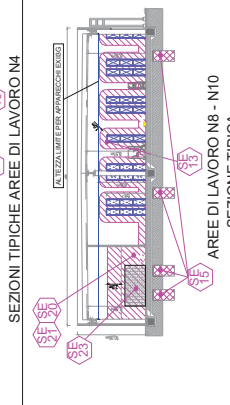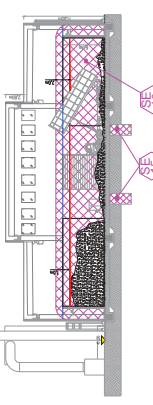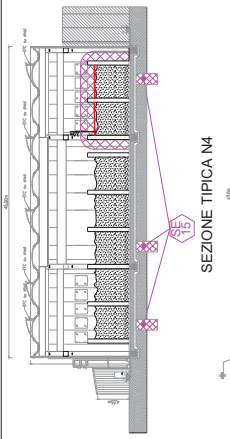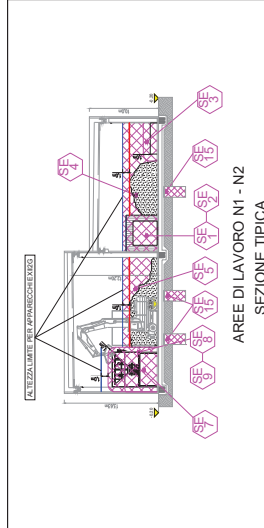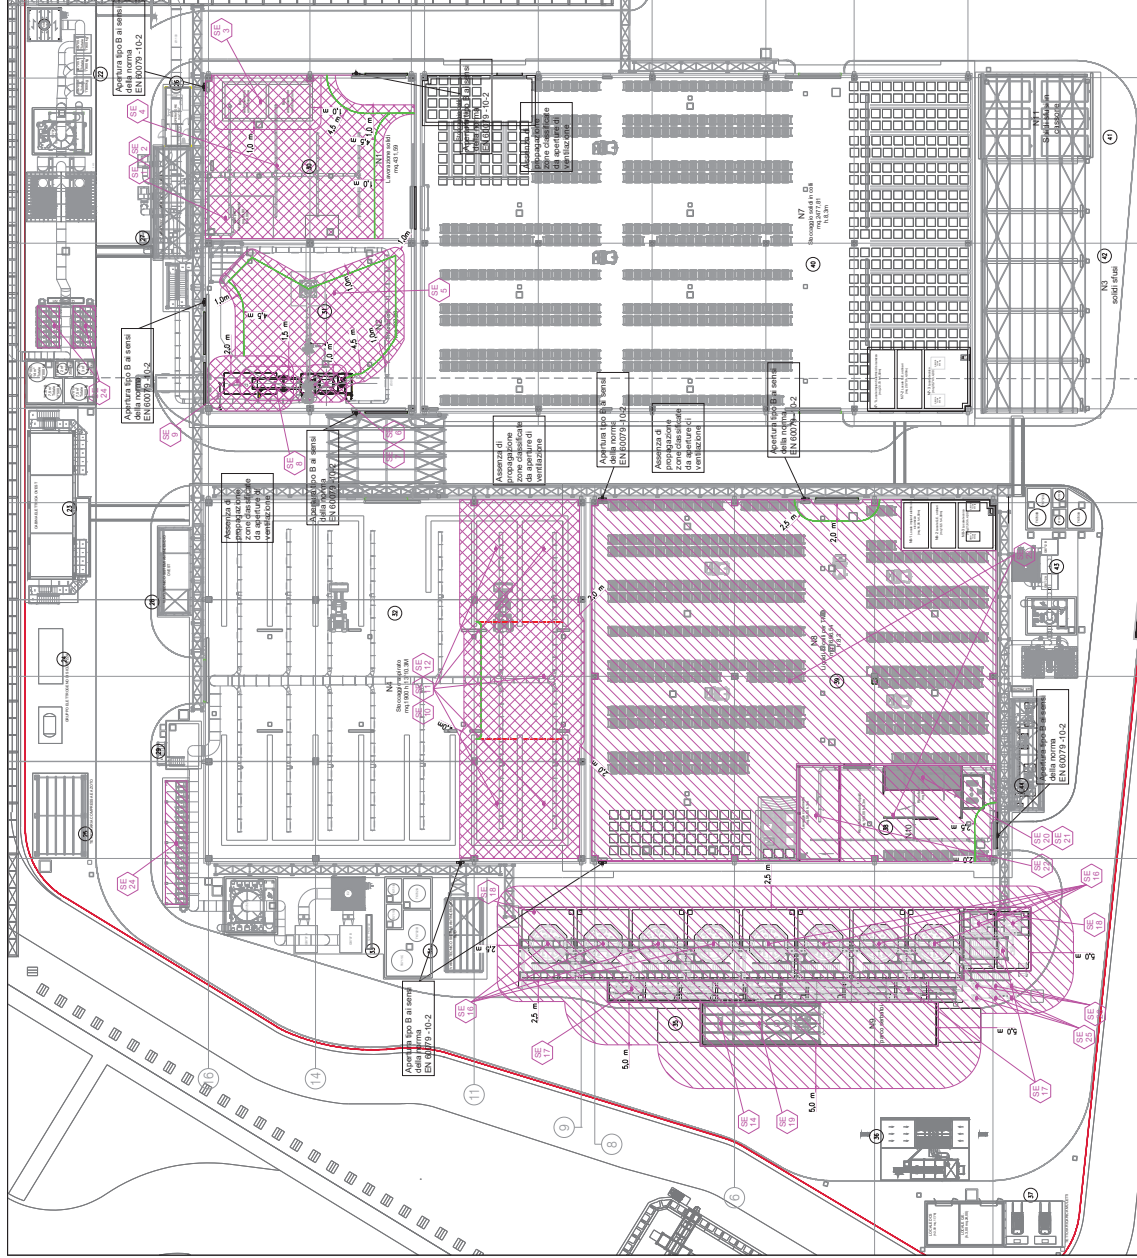

LEGENDA LAYOUT HEA:

- 22 Trattamento aria E1
- 23 Cabina elettrica
- 24 GE + Serbatoio
- 25 Tettoia compressori e generatore azoto
- 26 Box operatore
- 27 Vano tecnico per ventilatori E1
- 28 Vano tecnico per sistemi antincendio
- 29 Serbatoio di stoccaggio acque di lavaggio - processo
- 30 N1 Locale lavorazione solidi
- 31 N2 Locale trafilazione
- 32 N4 Locale stoccaggio solidi sfusi
- 33 Trattamento aria E2
- 34 Vano tecnico per sistemi antincendio
- 35 N9 Parco Serbatoli
- 36 Lavaruote (non visibile)
- 37 Tettoia ricarica muli e locale quadri
- 38 N10 Locale riconfezionamento liquidi
- 39 N8 Locale stoccaggio liquidi in colli per TMD
- 40 N7 Locale stoccaggio solidi in colli
- 41 N11 Stoccaggio solidi sfusi (in cassone)
- 42 N3 Stoccaggio solidi sfusi
- 43 Trattamento aria E3
- 44 Vano tecnico ventilatori E3

LEGENDA CLASSIFICAZIONE ATEX:

- ZONA 20
- ZONA 21
- ZONA 22
- ZONA 0
- ZONA 1
- ZONA 2
- GAS IIBT3
- ALTEZZA LIMITE PER APPARECCHI EX
- LIMITE DI AMMASSO
- LIMITE PRESENZA MATERIALE A TERRA
- SORGENTE DI EMISSIONE SIVE DOCUMENTO: C005RASSRT01400

Plattaforma polifunzionale Ponticelle

PROGETTO PARTICOLAREGGIATO
Di Lgs. 26 agosto 2015, n. 105 e s.m.l.

RAPPORTO DEFINITIVO DI SICUREZZA
Plattaforma polifunzionale Ponticelle


ALLEGATO 17
Layout classificazione aree ATEX gas e vapori
Foglio 1 di 2

Progetto	Collaboratore	Autore	Verificatore	Revisione	Stampa
01	02	03	04	05	06

SISTEMA DI ASPIRAZIONE - PKG703
VISTA LATO OVEST

SISTEMA DI ASPIRAZIONE - PKG701
VISTA LATO OVEST

VISTA LATERALE DIREZIONE OVEST

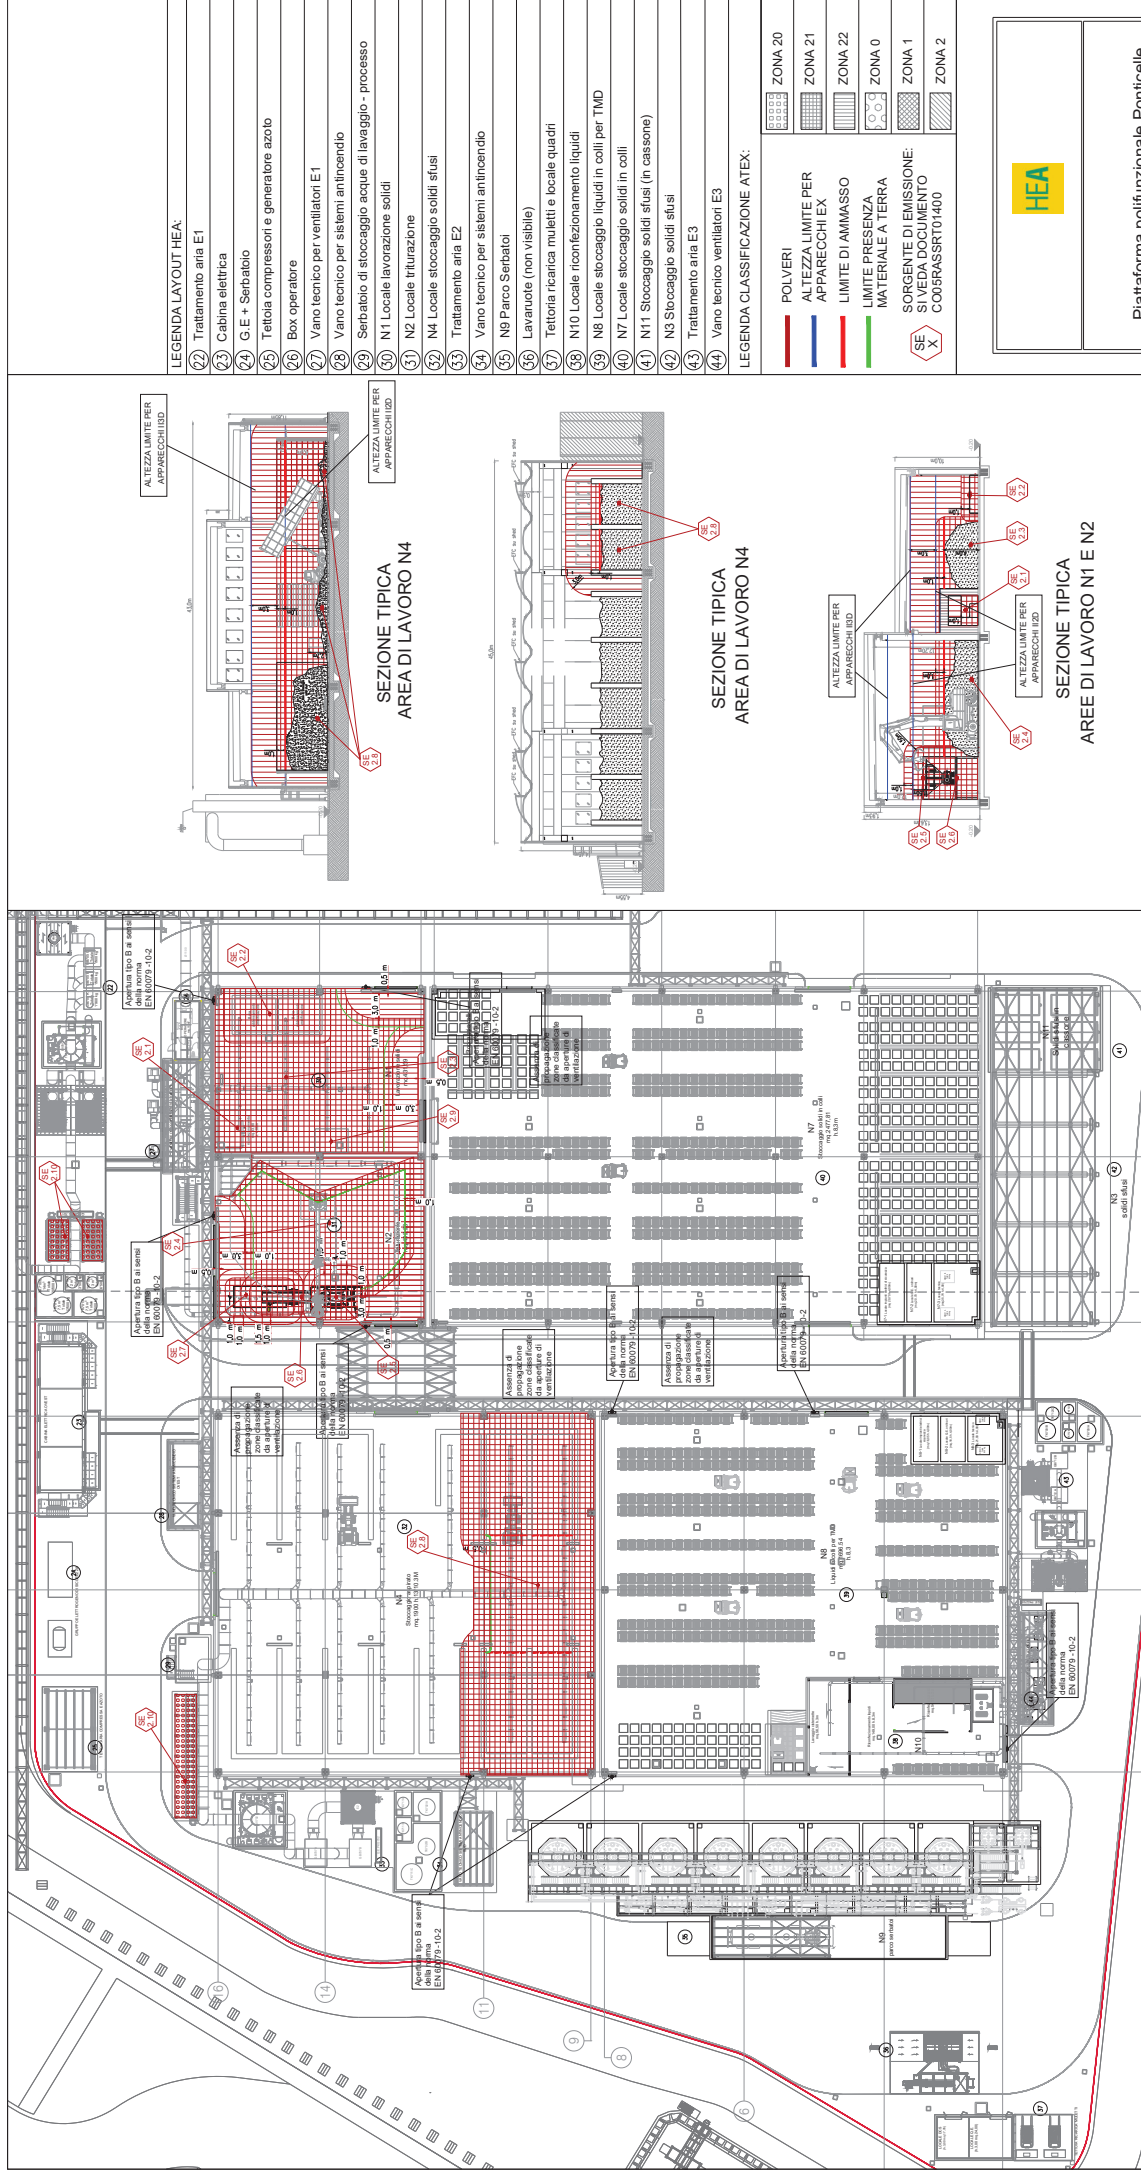

LEGENDA LAYOUT HEA:

- 22 Trattamento aria E1
- 23 Cabina elettrica
- 24 G.E. + Serbatoio
- 25 Tettola compressori e generatore azoto
- 26 Box operatore
- 27 Vano tecnico per ventilatori E1
- 28 Vano tecnico per sistemi antincendio
- 29 Serbatoio di stoccaggio acque di lavaggio - processo
- 30 N1 Locale lavorazione solidi
- 31 N2 Locale trafilatura
- 32 N4 Locale stoccaggio solidi sfusi
- 33 Trattamento aria E2
- 34 Vano tecnico per sistemi antincendio
- 35 N9 Parco Serbatoi
- 36 Lavandue (non visibile)
- 37 Tettoria ricarica muletti e locale quadri
- 38 N10 Locale riconfezionamento liquidi
- 39 N8 Locale stoccaggio liquidi in colli per TMD
- 40 N7 Locale stoccaggio solidi in colli
- 41 N11 Stoccaggio solidi sfusi (in cassone)
- 42 N3 Stoccaggio solidi sfusi
- 43 Trattamento aria E3
- 44 Vano tecnico ventilatori E3

LEGENDA CLASSIFICAZIONE ATEX:

- POLVERI
- ALTEZZA LIMITE PER APPARECCHI EX
- LIMITE DI AMMASSO
- LIMITE PRESENZA MATERIALE A TERRA
- SORGENTE DI EMISSIONE: SUELI DUCHIUMATO
- CO03RASR701400
- ZONA 20
- ZONA 21
- ZONA 22
- ZONA 0
- ZONA 1
- ZONA 2



Plattaforma polifunzionale Ponticelle


PROGETTO PARTICOLAREGGIATO

Di Lgs. 28 agosto 2015, n. 105 e s.m.l.


RAPPORTO DEFINITIVO DI SICUREZZA
Plattaforma polifunzionale Ponticelle

ALLEGATO 17
Layout classificazione aree ATEX polveri
Foglio 2 di 2

Progetto	Scopo	Autore	Revisione	Rev.	01	Data	20/12/2023	Scala	1:500
Progetto	Scopo	Autore	Revisione	Rev.	01	Data	20/12/2023	Scala	1:500
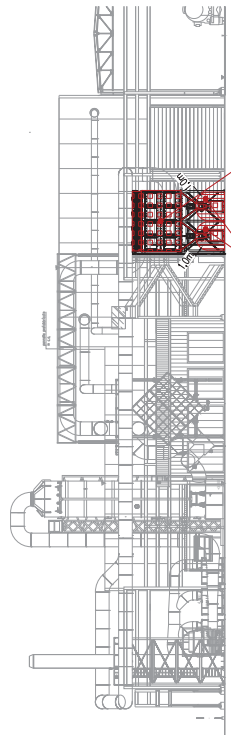

SISTEMA DI ASPIRAZIONE - PKG701
VISTA LATO OVEST

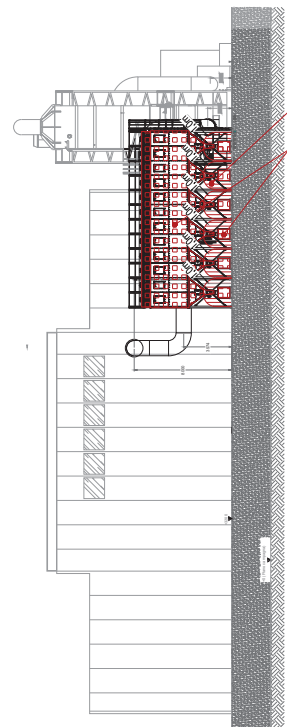

SISTEMA DI ASPIRAZIONE - PKG703
VISTA LATO OVEST