


Allegato 2 “Planimetrie degli stoccaggi”

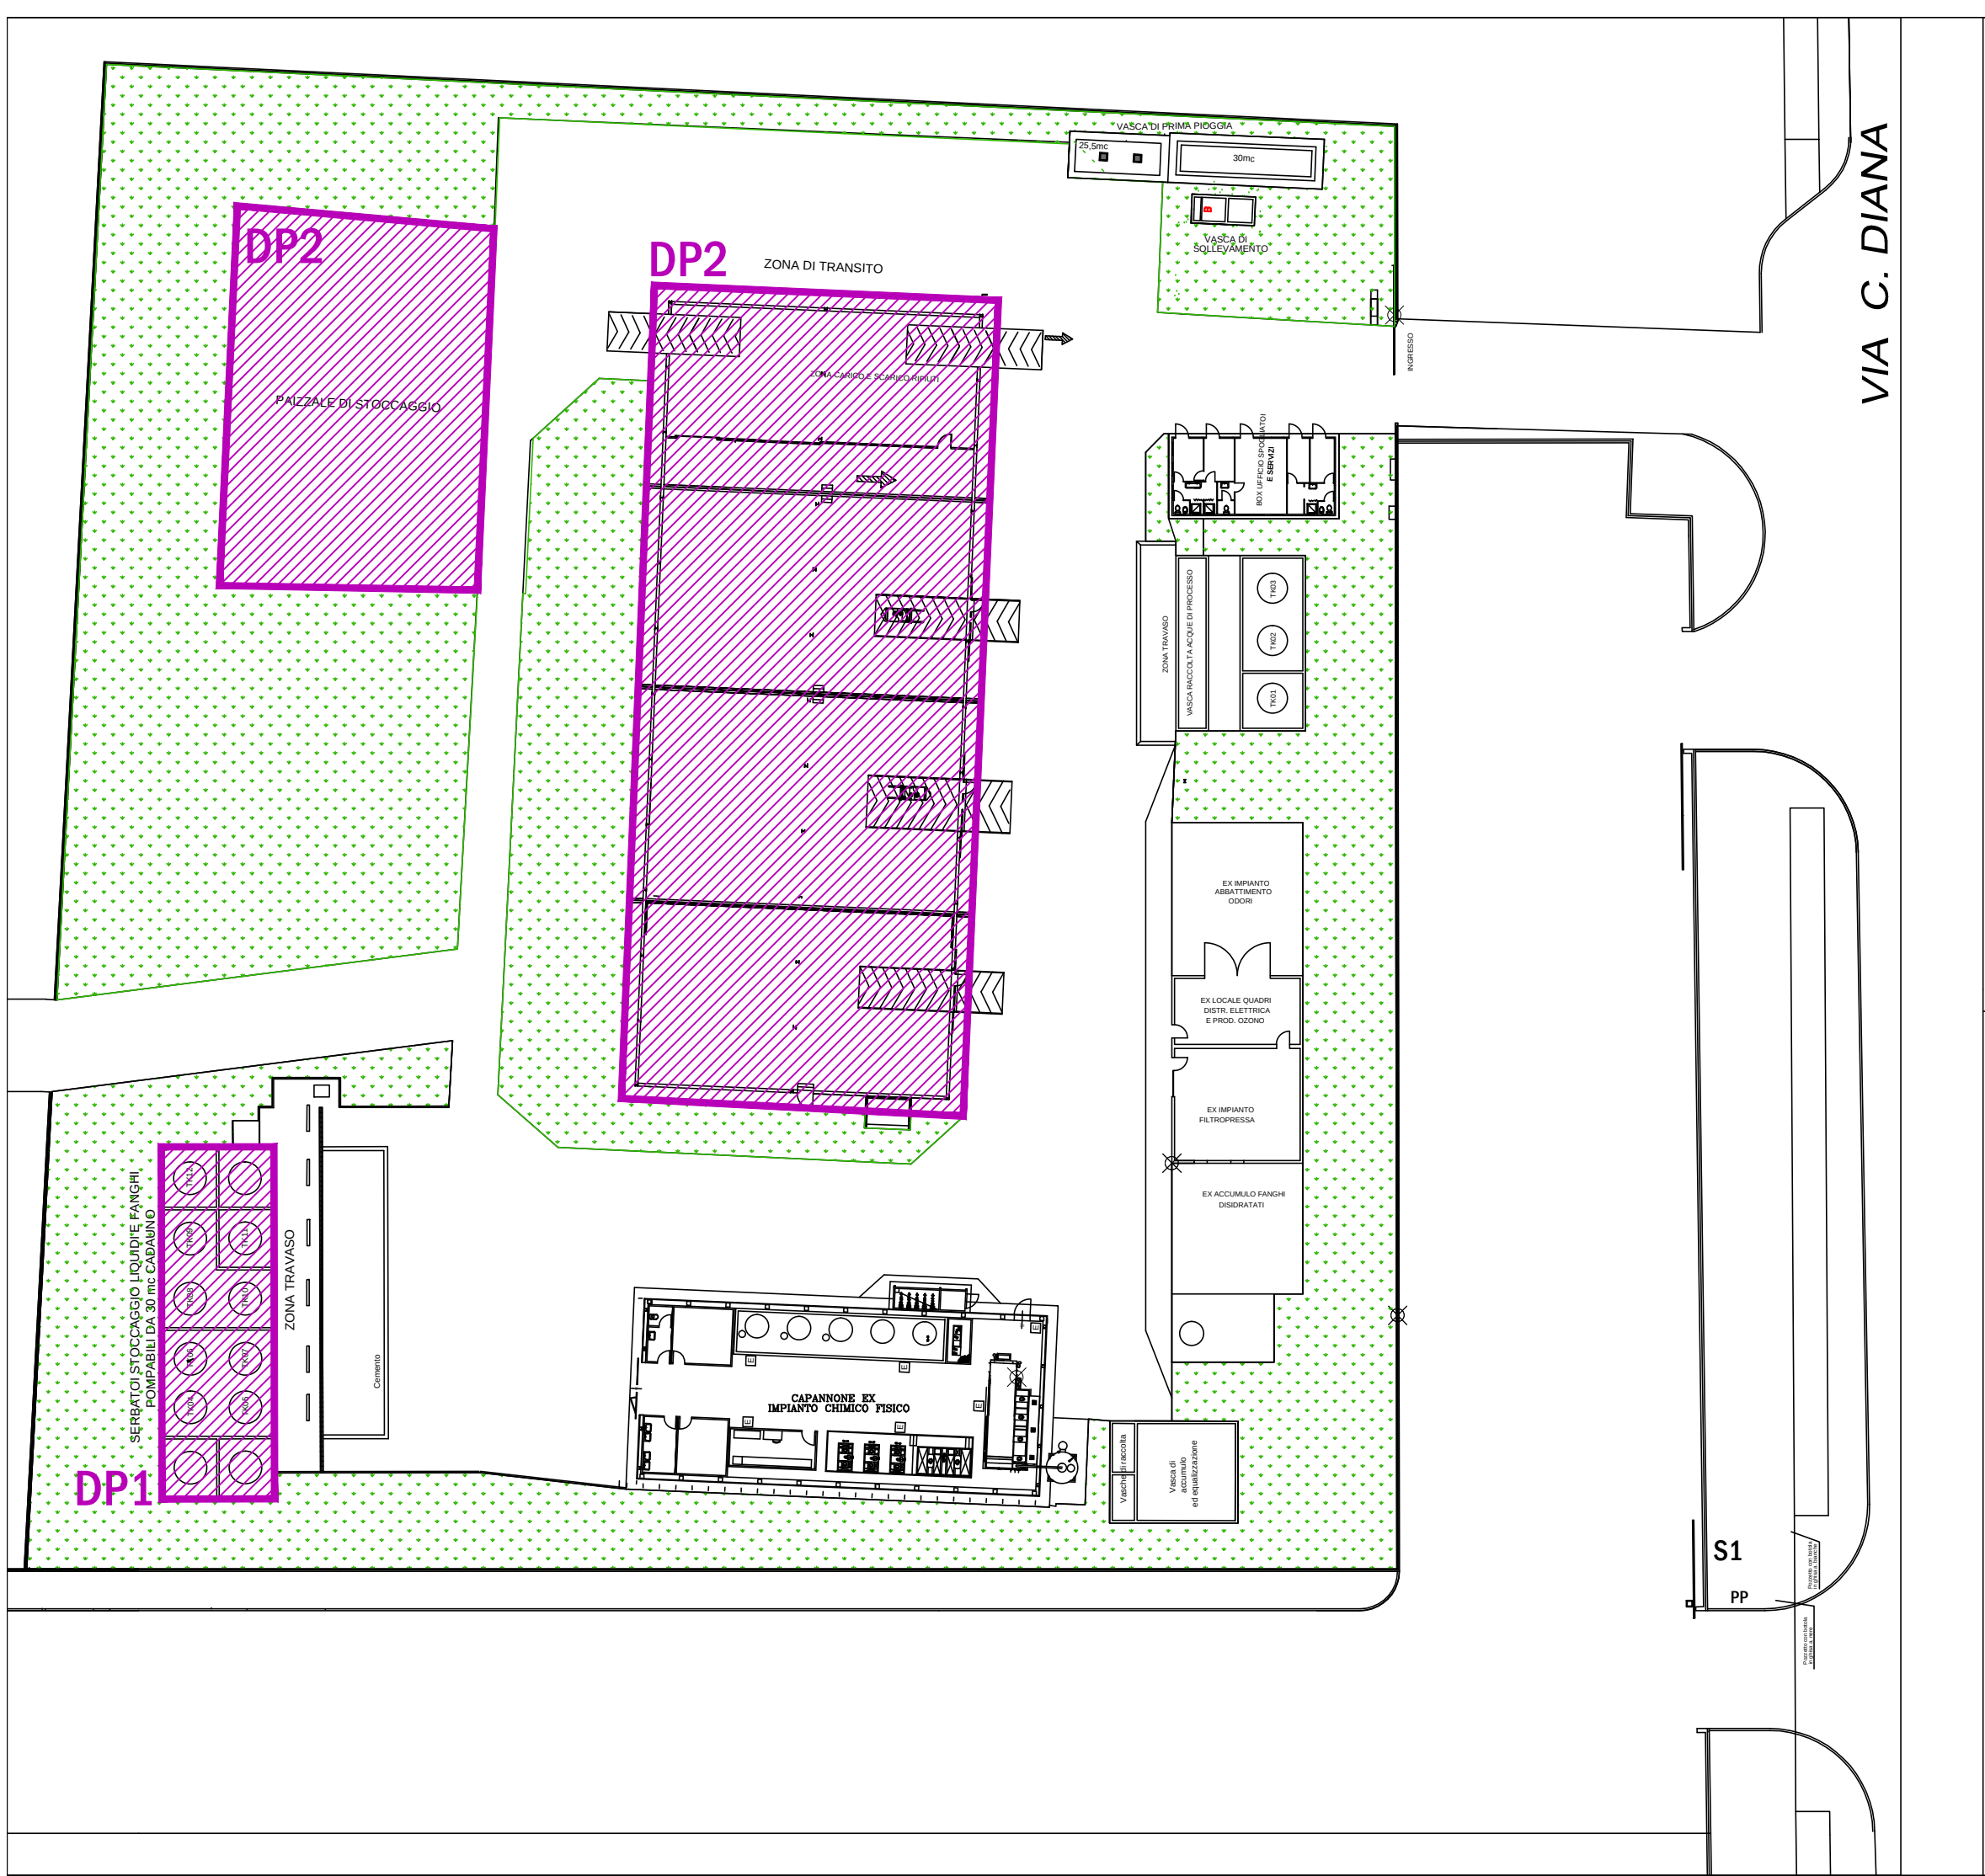

Società del Gruppo Hera
Herambiente Servizi Industriali s.r.l.

*Impianto di trattamento chimico fisico e
piattaforma di stoccaggio rifiuti
Via Cesare Diana 32, Ferrara*

Riesame dell'Autorizzazione Integrata Ambientale
D. Lgs. 3 Aprile 2006, 152 e s.m.i. (art. 29-octies, co. 3)

DOCUMENTO TECNICO

ALLEGATO 3D

Planimetria dei depositi e degli stoccaggi

Approvato	R. Boschi		
Controllato	D. Maccarini M. Facchini - F. Zanni		
Redatto	D. Maccarini M. Monti		
Rev.	01	Data	30/07/2020
Cod. Doc.	CF 01 FE AA 01 DT PL 03.04	Scala	1:1.000

LEGENDA

Depositi

DP1 *DEPOSITO PRELIMINARE D15 E MESSA IN
RISERVA R13 RIFIUTI LIQUIDI E FANGHI
POMPABILI PERICOLOSI E NON PERICOLOSI*

DP2 *DEPOSITO PRELIMINARE D15 E
MESSA IN RISERVA R13 DI RIFIUTI
PERICOLOSI E NON PERICOLOSI*