
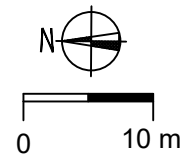


ALLEGATO 5_ PLANIMETRIA SORGENTI DI RUMORE

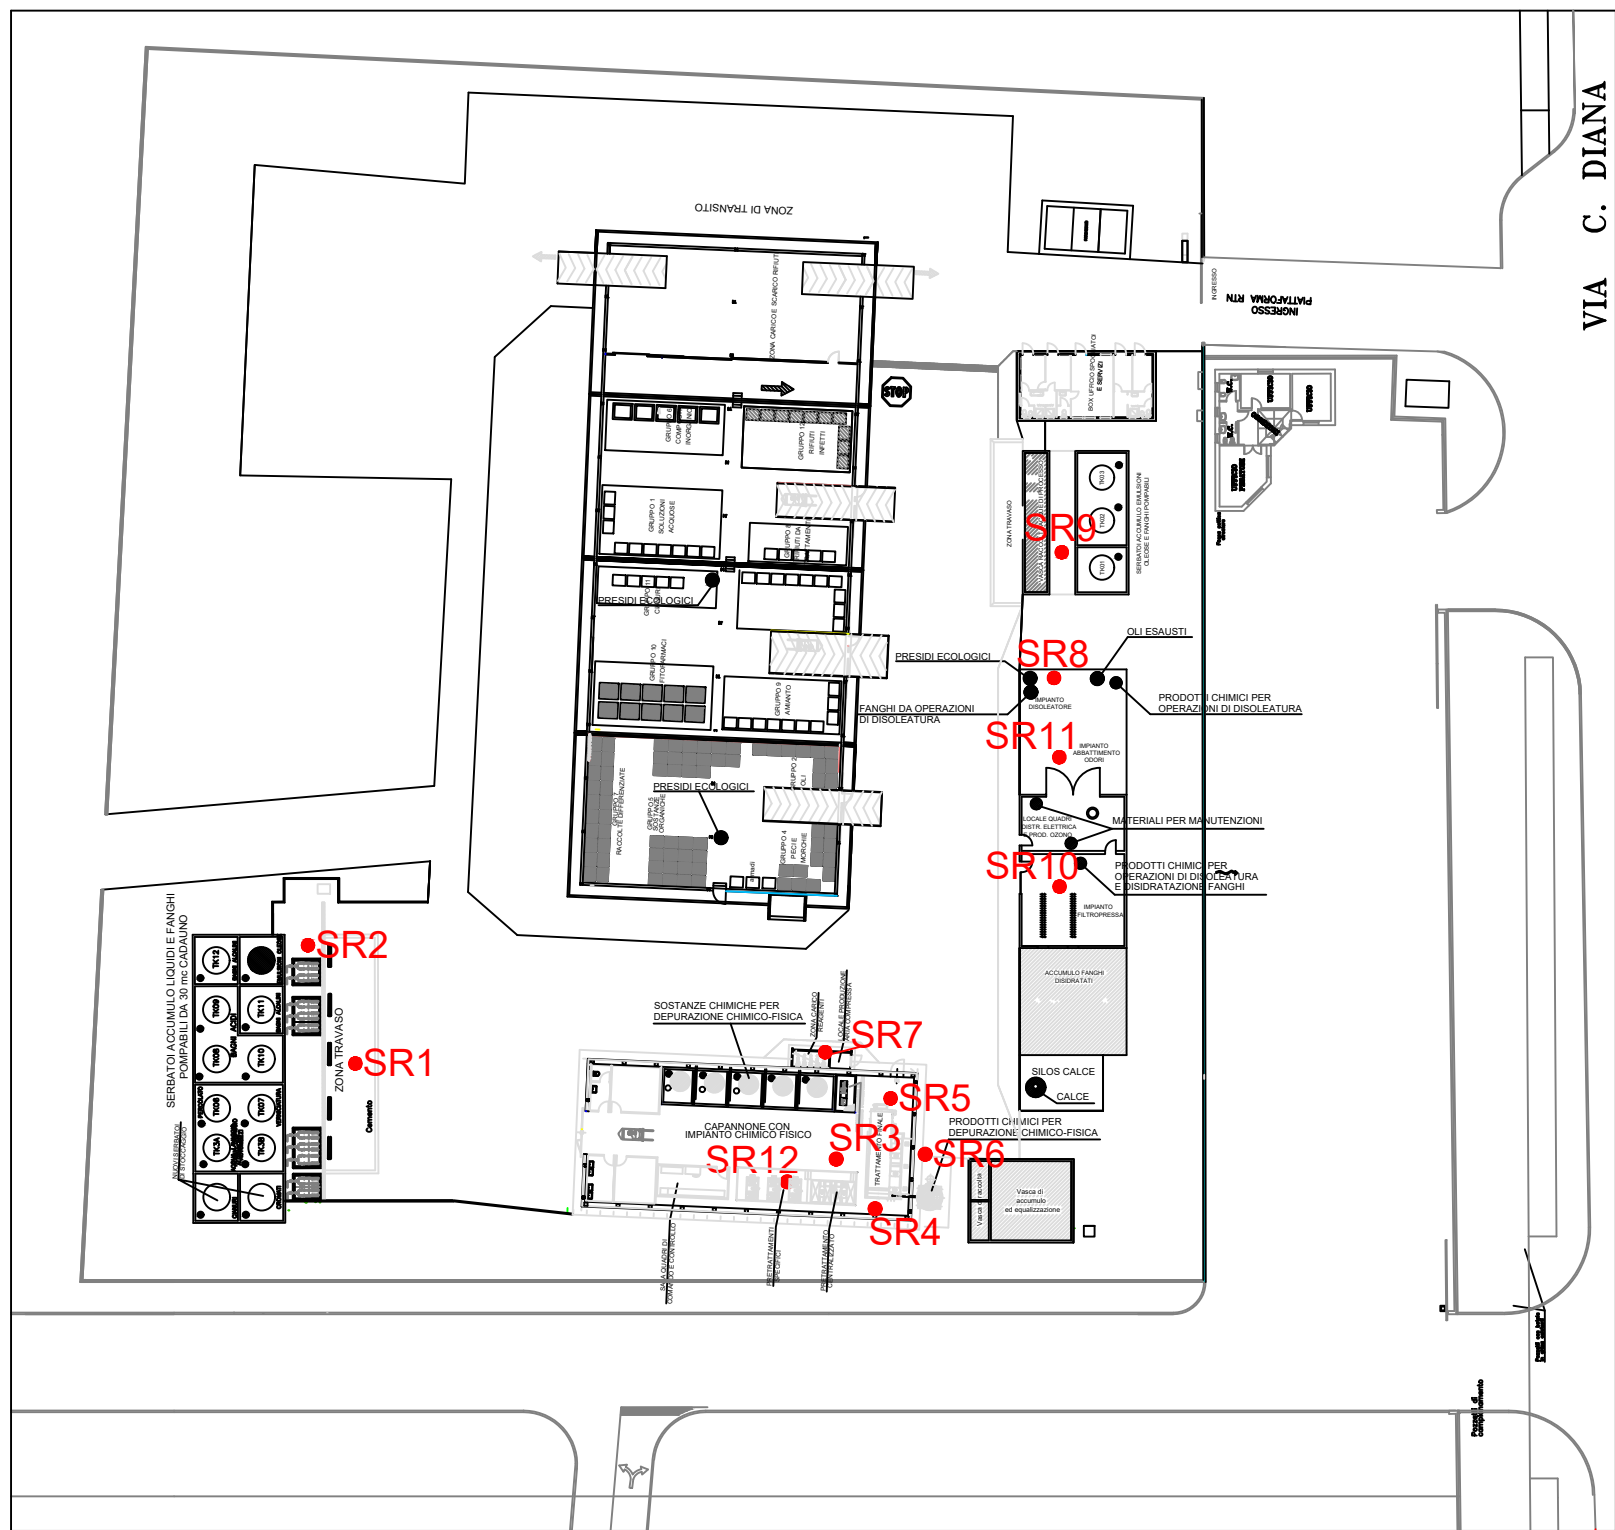

*Impianto di trattamento chimico fisico e
piattaforma di stoccaggio rifiuti
Via Cesare Diana 32, Ferrara*

Riesame dell'Autorizzazione Integrata Ambientale
D. Lgs. 3 Aprile 2006, 152 e s.m.i. (art. 29-octies, co. 3)

DOCUMENTO TECNICO

ALLEGATO 3C
Planimetria delle sorgenti di rumore

Approvato	R. Boschi			
Controllato	D. Maccarini M. Facchini - M. Bartoli			
Redatto	A. Gollini			
Rev.	00	Data	10/03/2020	
Cod. Doc.	CF 01 FE AA 01 DT PL 03.03	Scala	1:1.000	

LEGENDA

- SR 1 Conferimento rifiuti liquidi tramite autobotti
- SR 2 N° 20 pompe trasferimento liquidi
- SR 3 Agitatori e pompe dosatrici
- SR 4 Coclee dosatrici
- SR 5 Filtro a tamburo
- SR 6 Pompe rilancio fanghi
- SR 7 Sala compressori
- SR 8 Impianto trattamento emulsioni oleose
- SR 9 Pompe a servizio trattamento emulsioni oleose
- SR 10 Filtro pressa
- SR 11 Impianto abbattimento odori
- SR 12 Ventilatori per ricambio aria

Tutte le sorgenti sonore risultano non attive in quanto connesse ad attività temporaneamente sospese dell'impianto chimico-fisico