


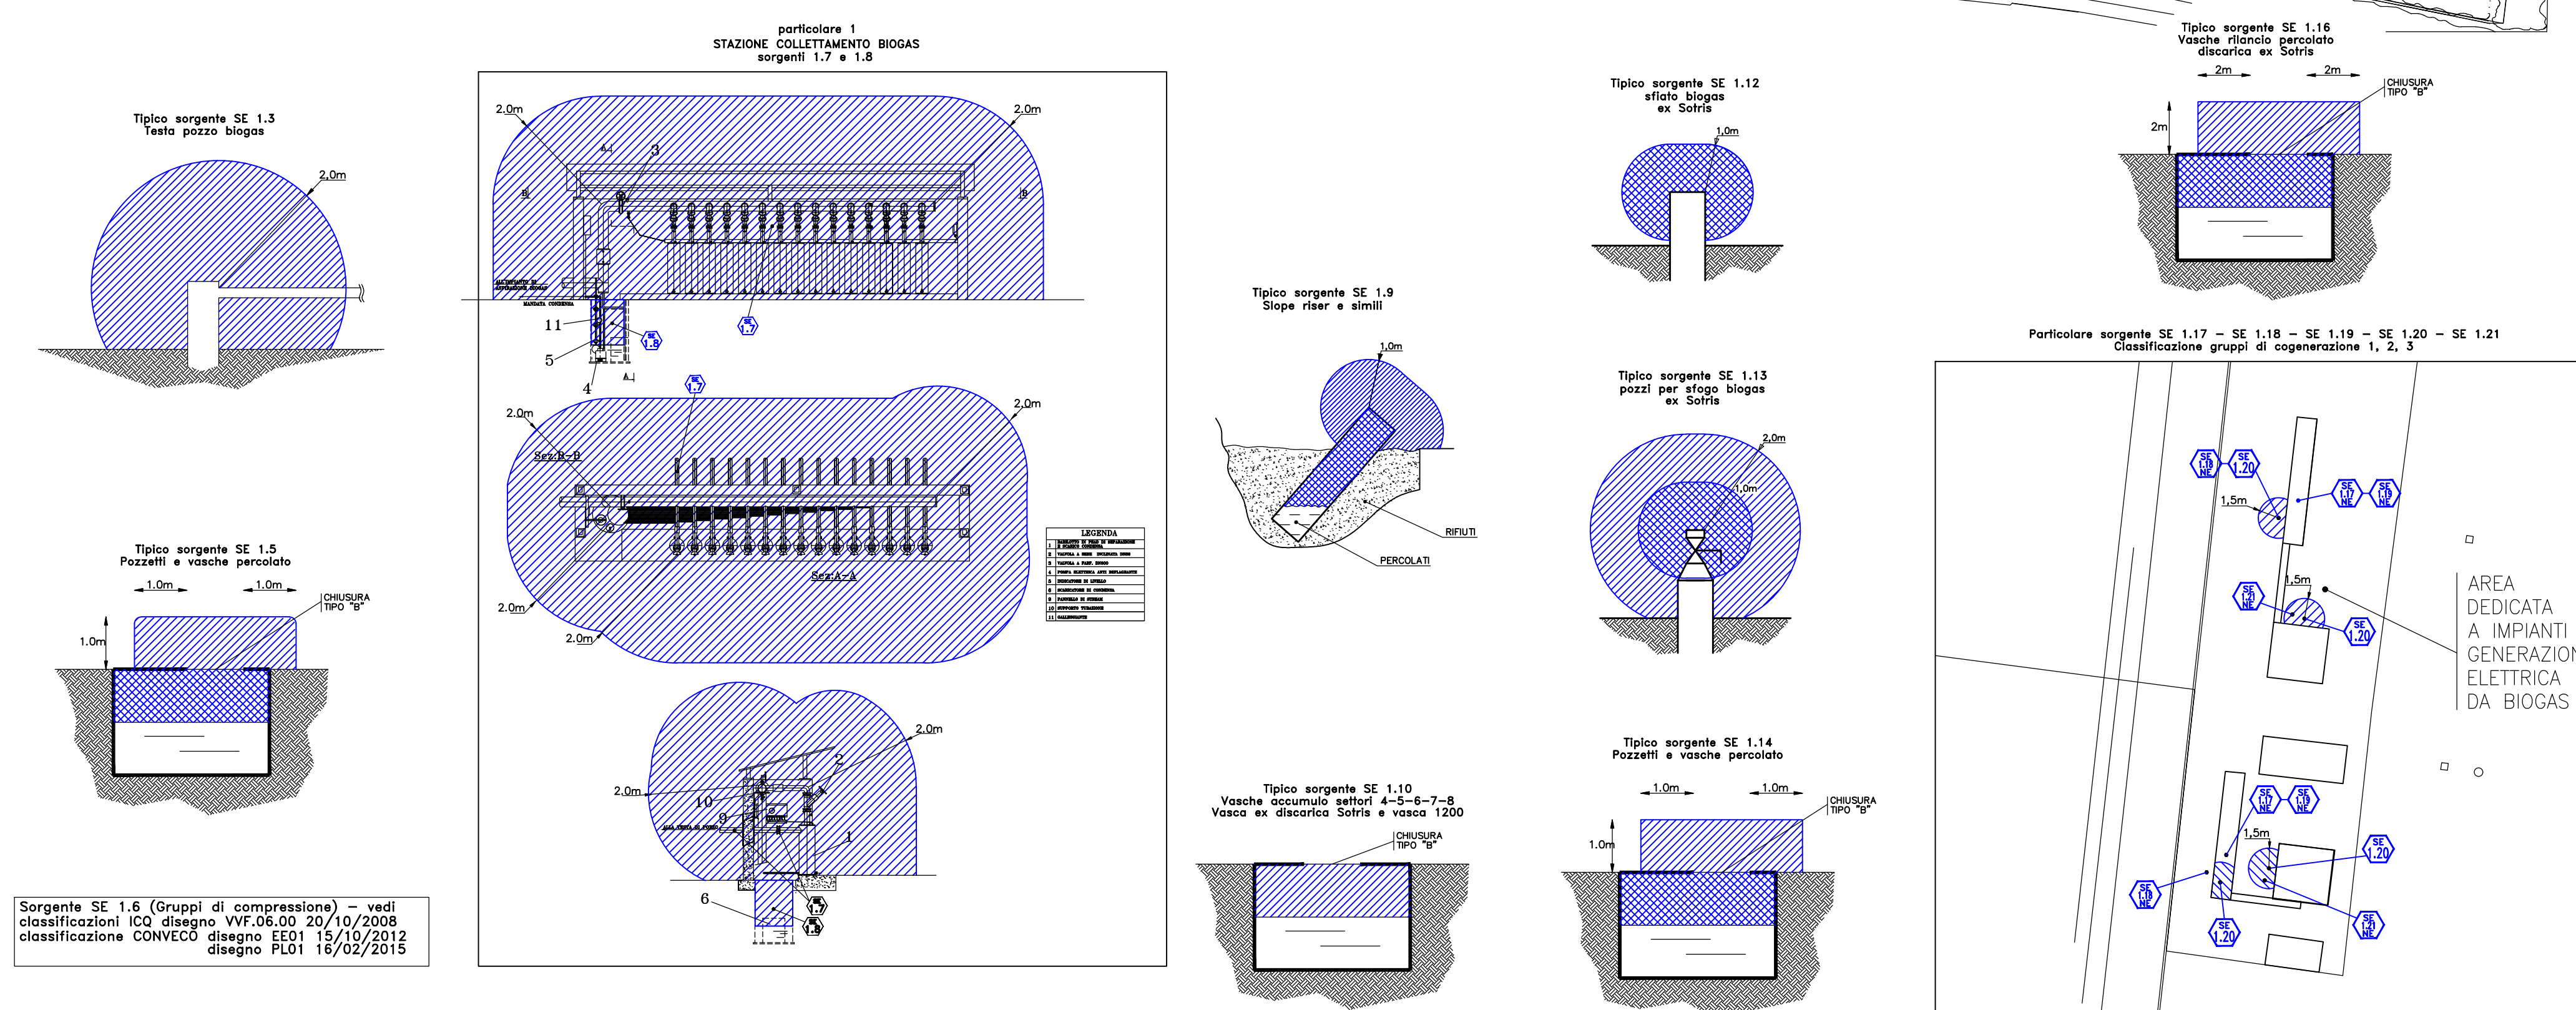


POSU DATI PER LA CLASSIFICAZIONE DEI LUOGHI PERICOLOSI PER LA SCELTA DEI TIPI DI IMPIANTI ELETTRICI E RELATIVI MATERIALI																
ELENCO DELLE SORGENTI DI EMISSIONE (GAS E VAPORE)																
Impianto: Via Remea nord km 2,6																
1	2	3	4	5	6	7	8	9	10	11	12	13	14	15	16	17
SORGENTI DI EMISSIONE(S)																
n°	Descrizione	Posizione	Emissioni annuali (t/anno) continuo (t/gg)	Area (m²) (m²/vece)	Ambiente C/O	SOSTANZA			Tipo A/N	Gas	Disponibilità	Impedimenti f	LUOGO PERICOLOSO		Altre informazioni di rilievo e osservazioni	
						Pres. alimentazione	Ril. o Sostanza emessa	Ril. o Sostanza emessa					Tipo di zona pericolosa	Estensione della zona (m)		
														Verticale (h)		Orizzontale (s)
1.11	Emissione terreno discarica ex sotrs	poiet e testa discarica	continuo ----- primo	1 m²	O	>atm	gas	2		Medio	Buona	fe 1		ZONA 0 NE ----- ZONA 1 NE	Zona non pericolosa	
1.12	Sfianc drenaggi biogas discarica ex sotrs	settorepila torrenziomente fanghi	primo -----	---	O	>atm	gas	2		Medio	Buona	fe 3	Zona 3		Interno sfuato ----- 1,0 m da apertura sfuato	
1.13	Sfianc di pozzi di sfogo biogas discarica ex sotrs	testa discarica	----- secondo	---	O	>atm	gas	2		Medio	Buona	fe 3	ZONA 1 ----- ZONA 2		interno sfuato + 1 m da apertura sfuato ----- da 1,0 m a 2,0 m da apertura sfuato	
1.14	Pozzi estrazione percolato discarica ex sotrs	lunga la discarica	primo ----- secondo	---	O	>atm	gas	2		Medio	Buona	f 4	ZONA 1 ----- ZONA 2		interno pozzo ----- 1,0 m da sorgente di emissione	
1.15	Fuga di percolato entro box pompe di rilancio discarica ex sotrs	per sotrs e pozzo discarica su percolato della stessa	-----	2,5 mmq	C	>atm	gas	2		Alto	Buona	f 4	ZONA 2 NE		Zona non pericolosa	
1.16	Emissione vasche percolato discarica ex sotrs	Angolo fond.fond. secondo settore	secondo	---	O	>atm	gas	2		Medio	Buona	f 4	ZONA 2 ----- ZONA 2NE		Interno vasca ----- Esterno Vasca (zona non pericolosa)	

Foglio dati per la classificazione dei LUOGHI PERICOLOSI, in base alla scelta dei tipi di impianti elettrici e relativi materiali																
Foglio delle Sorgenti di Emissione (Gas e vapori)																
Impianto	Sorgenti di Emissione				Sostanze				LUOGHI VENTILAZIONE				LUOGHI PERICOLOSI			
	1	2	3	4	5	6	7	8	9	10	11	12	13	14	15	16
n°	Descrizione	Posizione	Emissioni annuali/ eventi all'anno	Area considerata (m²/Volume)	Ambiente C/O	Press. alimentazione (bar)	Infl. alimentazione (bar)	Sostanza emessa (°F)	Tipo A/N	Grado	Disponibilità	Impedimenti (°F)	Tipo di zona pericolosa	Verticale (B)	Orizzontale (a)	Altre informazioni di rilievo e osservazioni
1.17	emissioni strutturali	esterna/ presenti	continuo		O	<min	giri	2	X	Alto	buona		ZONA ONE		Zona non pericolosa	
1.18	Gasolio tenuto esterno gruppi cogenerazione	in area cogenerazione	secondo	2,5	O	0,2	giri	2	X	Alto	Buona	F+2 (esterno)	ZONA 2 NE		Zona non pericolosa	
1.19	Gasolio tenuto internamente a locale cogenerazione	in area cogenerazione	secondo	2,5	C	0,2	giri	2	X	Alto	Buona	---	ZONA 2 NE		Zona non pericolosa	
1.20	Stato depressurizzazione linee alimentazione motorgeneratori e scalo carburante	in area cogenerazione	secondo	O	0,2	giri	2	X	Alto	Buone			ZONA 2		intorno del punto di rifilato per una distanza pari a 1,5m	
1.21	Gasolio tenuto a compressione e nelle dai compressori prelavato termoregolatore biogas	in area cogenerazione	secondo	O	1,5	giri	2	X	Alto	Buona			ZONA 2 NE		Zona non pericolosa	
1.22	30° Settore	Discaria				<min	giri	2	X							Sorgenti rappresentate da SEL3 - SEL7 - SEL9
1.23	Percolatordolito	Discaria					giri	2	X							VEDI DOCUMENTI (Dott.A.Gavril)
1.24	Gruppo cogenerazione Motore 4	in area cogenerazione	secondo				giri	2	X							VEDI DOCUMENTI Flammista installazione Aut. motore 4 Aut.Bulli-ACMACS S.r.l. cod.ced. IM0004 PUGA AG29
1.25	Sisteme Percolati	Discaria	Primo/ Secondo		C	<min	giri	2	X	Bassa	Bassa		ZONA 2 ZONA 2NE		Interno serbatoi di stoccaggio temporaneo Esterno serbatoi di stoccaggio temporaneo	

Gorgente SE 1.22 (10° Settore) – vedi	
classificazione DESMOS disegno	DS02RAAL15E1SL42.00 16/02/2018
Gorgente SE 1.23 (Percolatodotto) – vedi	
classificazione SINERGO disegno	DS02RAAL6DTP55 11/10/2017
Gorgente SE 1.24 (gruppo cogenerazione motore 4) – vedi	
classificazione CVR ENGINEERING disegno	IM0000–PLO1A–AI289 19/02/2018

BLU	METANO I/AT1		ZONA 2	Ga, Gb, Gc
	SORGENTE DI EMISSIONE (RIFERIMENTO A RELAZIONE DI CLASSIFICAZIONE)		ZONA 1	Ga, Gb
			ZONA 0	Ga


ICEAM		PROGETTAZIONE E CONSULENZA - RAVENNA	
CONSULTING			
		HERMABENTE S.p.A. Via Europa 11 - 48014 FORLÌ (FC) - P. 0544/771390 - F. 0544/771390	
		Dist.:	SC
		Scritta:	SC
COMPARTO TRATTAMENTO RIFIUTI SITI URBANI PIANIFICAZIONE GENERALE CLASSIFICAZIONE LUGHI CONFERMA PRESSIONE MISCELE SERRIVE		Emendato: Emissione R	1/1/2022
CLIENTE: HERMABENTE		Nome Rete: NOMEFLE WORKSPACE DESIGN CONSULTING	
DATA: 11/04/2022		Data: _____	

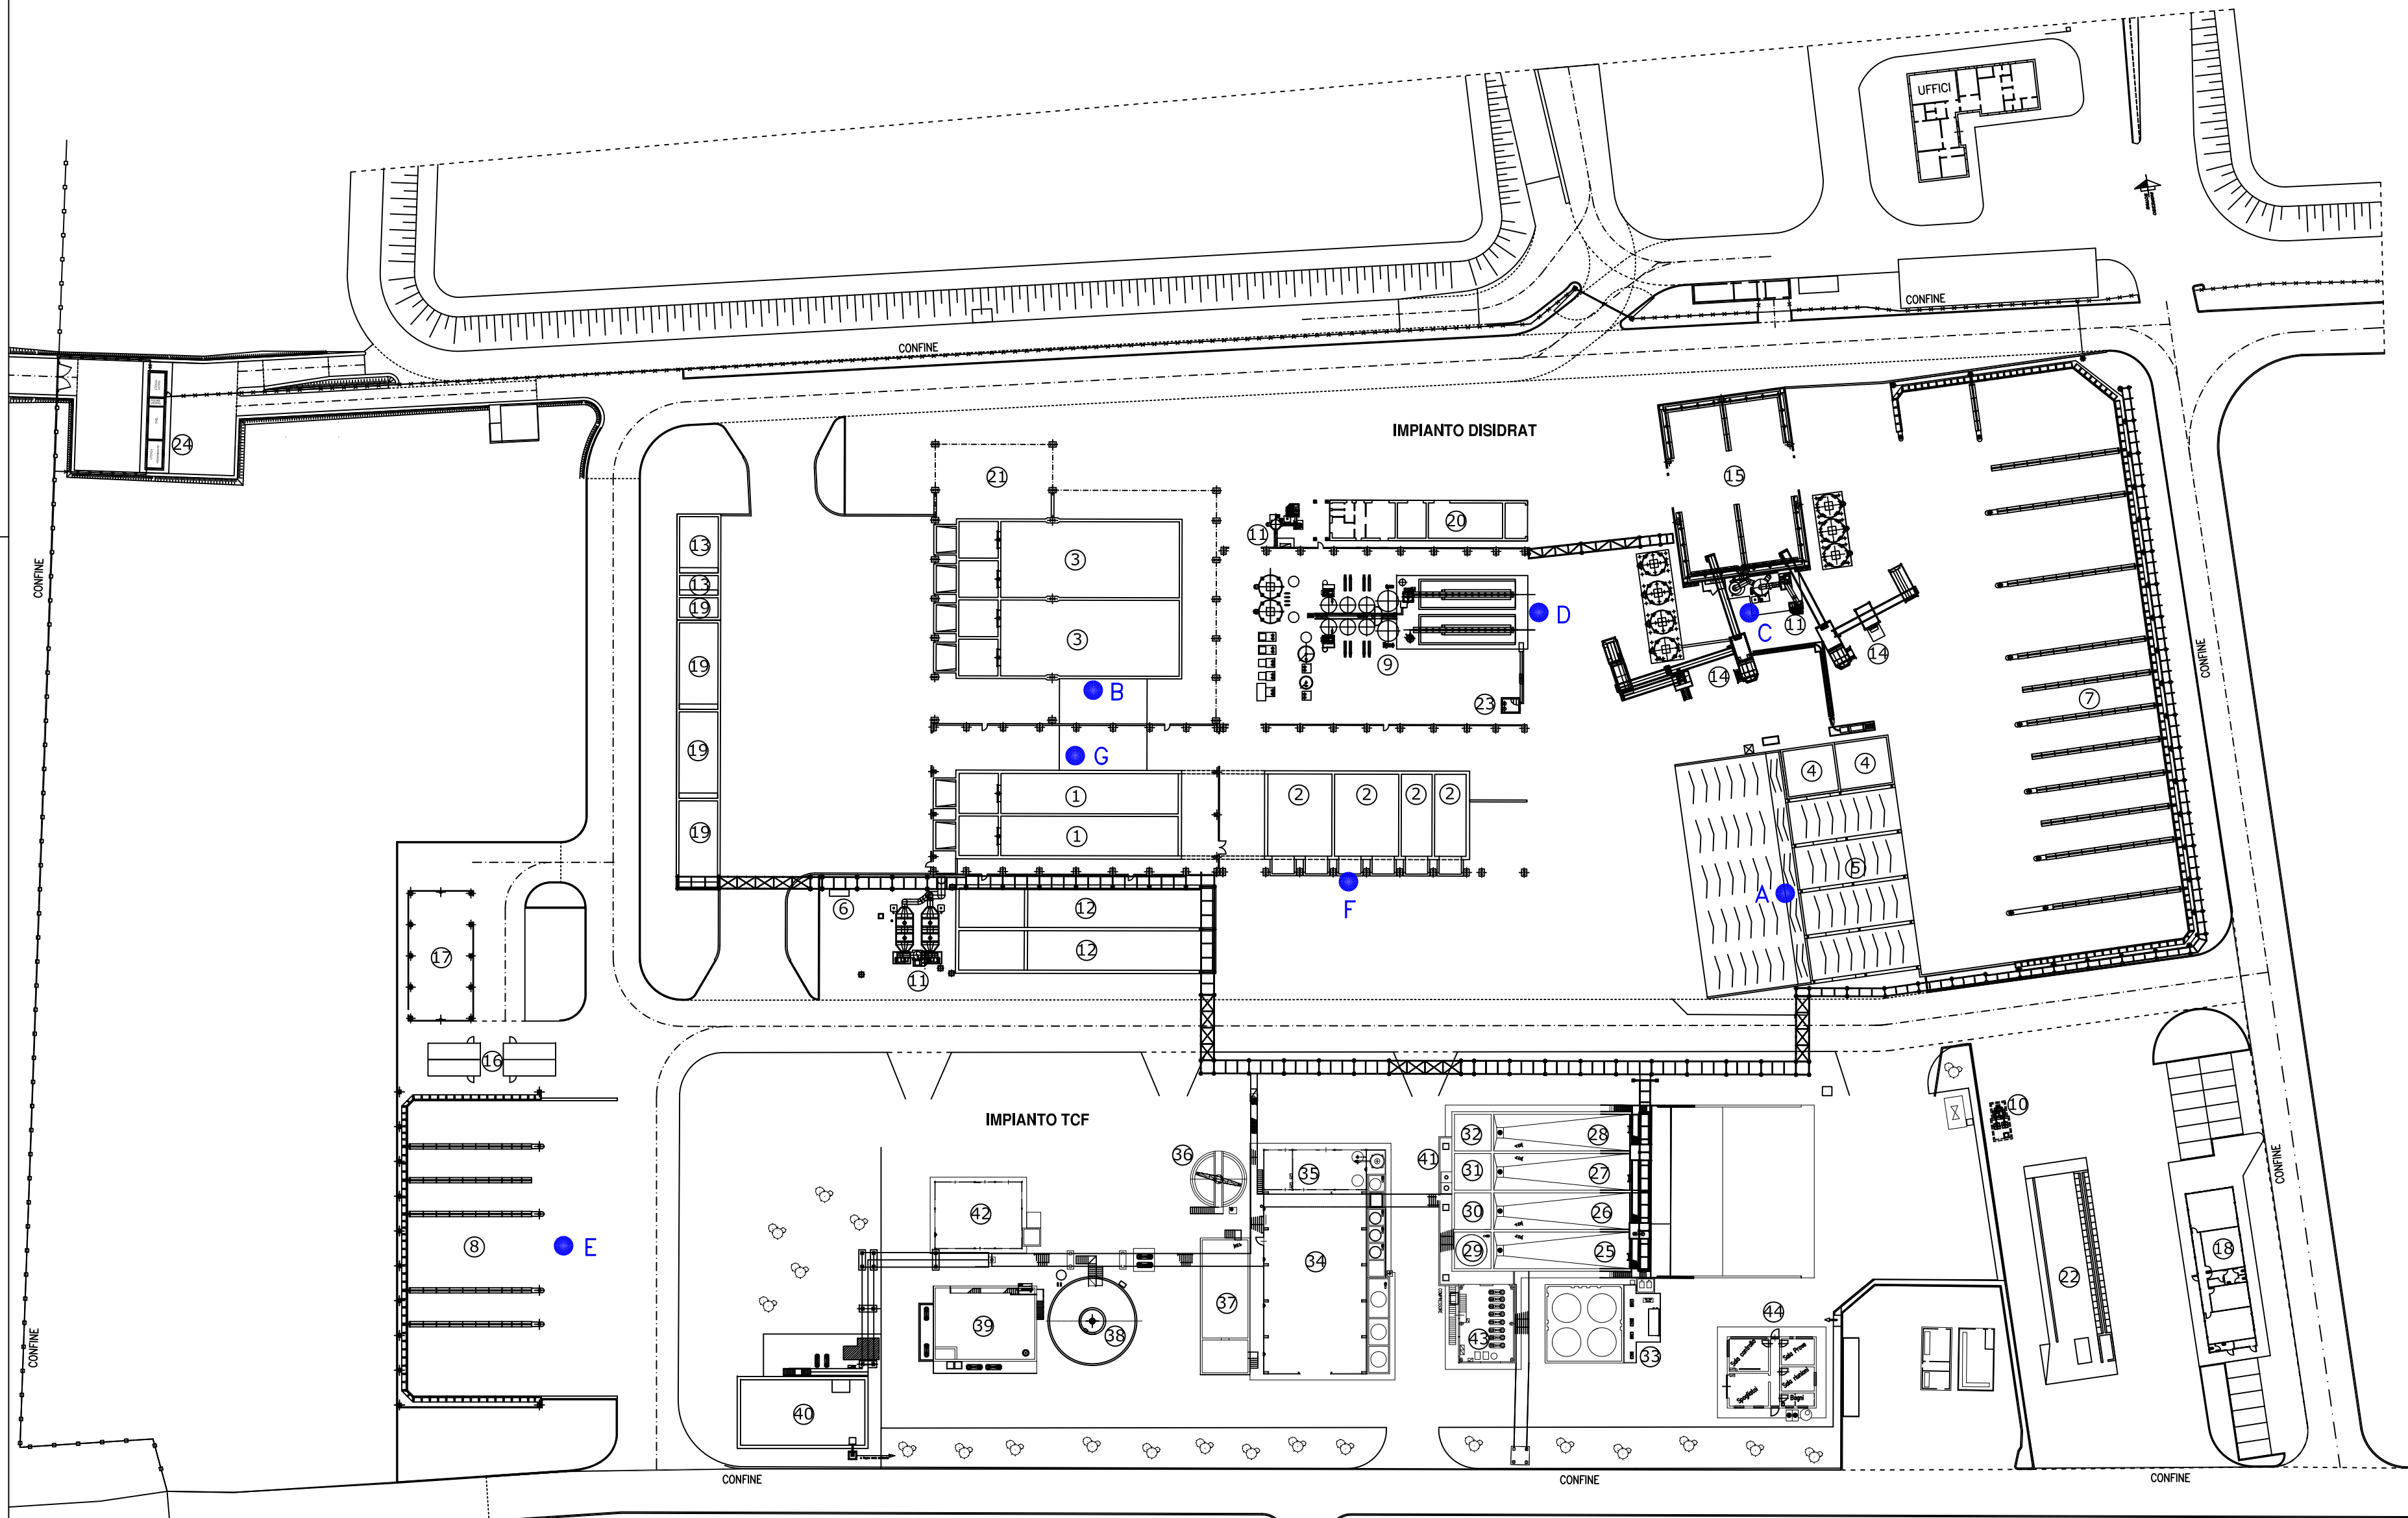

IMPIANTO DISIDRAT	
nr.	Descrizione
1	Vasche ricevimento fanghi pompabili pericolosi
2	Vasche ricevimento/stoccaggio rifiuti pericolosi/non pericolosi
3	Vasche ricevimento fanghi pompabili non pericolosi
4	Vasca ricevimento e lavorazione fanghi semipalabili non pericolosi
5	Bala ricevimento rifiuti palabili
6	Gruppo elettrogeno
7	Bala di deposito e/o stoccaggio rifiuti palabili in ingresso/uscita
8	Area di deposito e stoccaggio rifiuti palabili in uscita
9	Area filtopresse
10	Pozzetto raccolta e rilancio acqua lavaggio gomme
11	Impianti di aspirazione e trattamento aria
12	Vasche acque di processo
13	Vasche di prima pioggia G2
14	Impianto di Inertizzazione fanghi palabili
15	Edificio scarico fanghi Inertizzati
16	Area installazione container imprese terze
17	Magazzino/area manutenzione
18	Palazzina uffici
19	Vasche di raccolta acque di dilavamento dei piazzali di lavorazione
20	Edificio sala prove/sala controllo, quadri elettrici e trasformazione
21	Deposito temporaneo rifiuti manut. e deposito additivi inertizzazione
22	Stazione lavaggio gomme automezzi
23	Pozzetti di rilancio acque zona filtopresse
24	Cabina elettrica MT

IMPIANTO TCF	
nr.	Descrizione
25	Vasca stoccaggio rifiuti liquidi contenenti oli, solventi, idrocarburi
26	Vasca stoccaggio percolati e acque meteoriche
27	Vasca stoccaggio percolati e acque meteoriche
28	Vasca stoccaggio emulsioni oleose
29	Serbatolo stoccaggio rifiuti liquidi aventi caratteristiche acide
30	Vasca stoccaggio rifiuti liquidi
31	Vasca stoccaggio rifiuti liquidi
32	Vasca accumulo sottonatante emulsioni oleose
33	Parco serbatoi
34	Capannone trattamento chimico fisico
35	Sala dosaggio reattivi
36	Ispezitore fanghi
37	Vasca omogenizzazione
38	Vasca accumulo acque trattate
39	Vasca accumulo acque trattate
40	Vasca accumulo flussi conformi al rilancio verso impianto TAS
41	Filtro a zeoliti
42	Locale cabina elettrica, MCC e quadri DCS
43	Sala pompe rilancio a trattamento
44	Sala controllo, sala prove, uffici, spogliatoi

● PUNTO DI CAMPIONAMENTO

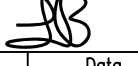CREA S.R.L. -PROGETTAZIONE & CONSULENZA-RAVENNA Via Romolo Murri, 21 - 48124 RAVENNA - Tel 0544/465657 - Fax 0544/463461	
 HERAmbiente S.p.A. CENTRO ECOLOGICO ROMEA	Dis.n°: Scala: 1:750 Disegnato:  Release: _____ Data: _____
PLANIMETRIA STABILIMENTO DISIDRAT-CTF CON PUNTI CAMPIONAMENTO INQUINANTI	
CLIENTE: HERAmbiente S.p.A.	Nome file: 15-HERAMB-PINQ-1-R0
MODIFICHE RELEASE CORRENTE	
DATA : 25/02/15	Data : _____ Firma : _____