


PIANO DI EVACUAZIONE

Enomondo S.r.l.

Via Corticella, 21 - Spilamberto (MO)

LEGENDA SIMBOLI	
	ESTINTORE PORTATILE
	PULSANTE DI ALLARME INCENDIO
	IDRANTE SOPRASUOLO
	PULSANTE DI SGANCIO ALIMENTAZIONE ELETTRICA
	VALVOLA DI INTERCETTAZIONE GAS COMBUSTIBILE
	SIRENA ALLARME GENERALE
	PERCORSO DI ESODO
	PUNTO DI RITROVO
	CASSETTA DI PRIMO SOCCORSO

LEGENDA COLORAZIONI	
	AREA GESTITA DA ALTRA UTENZA

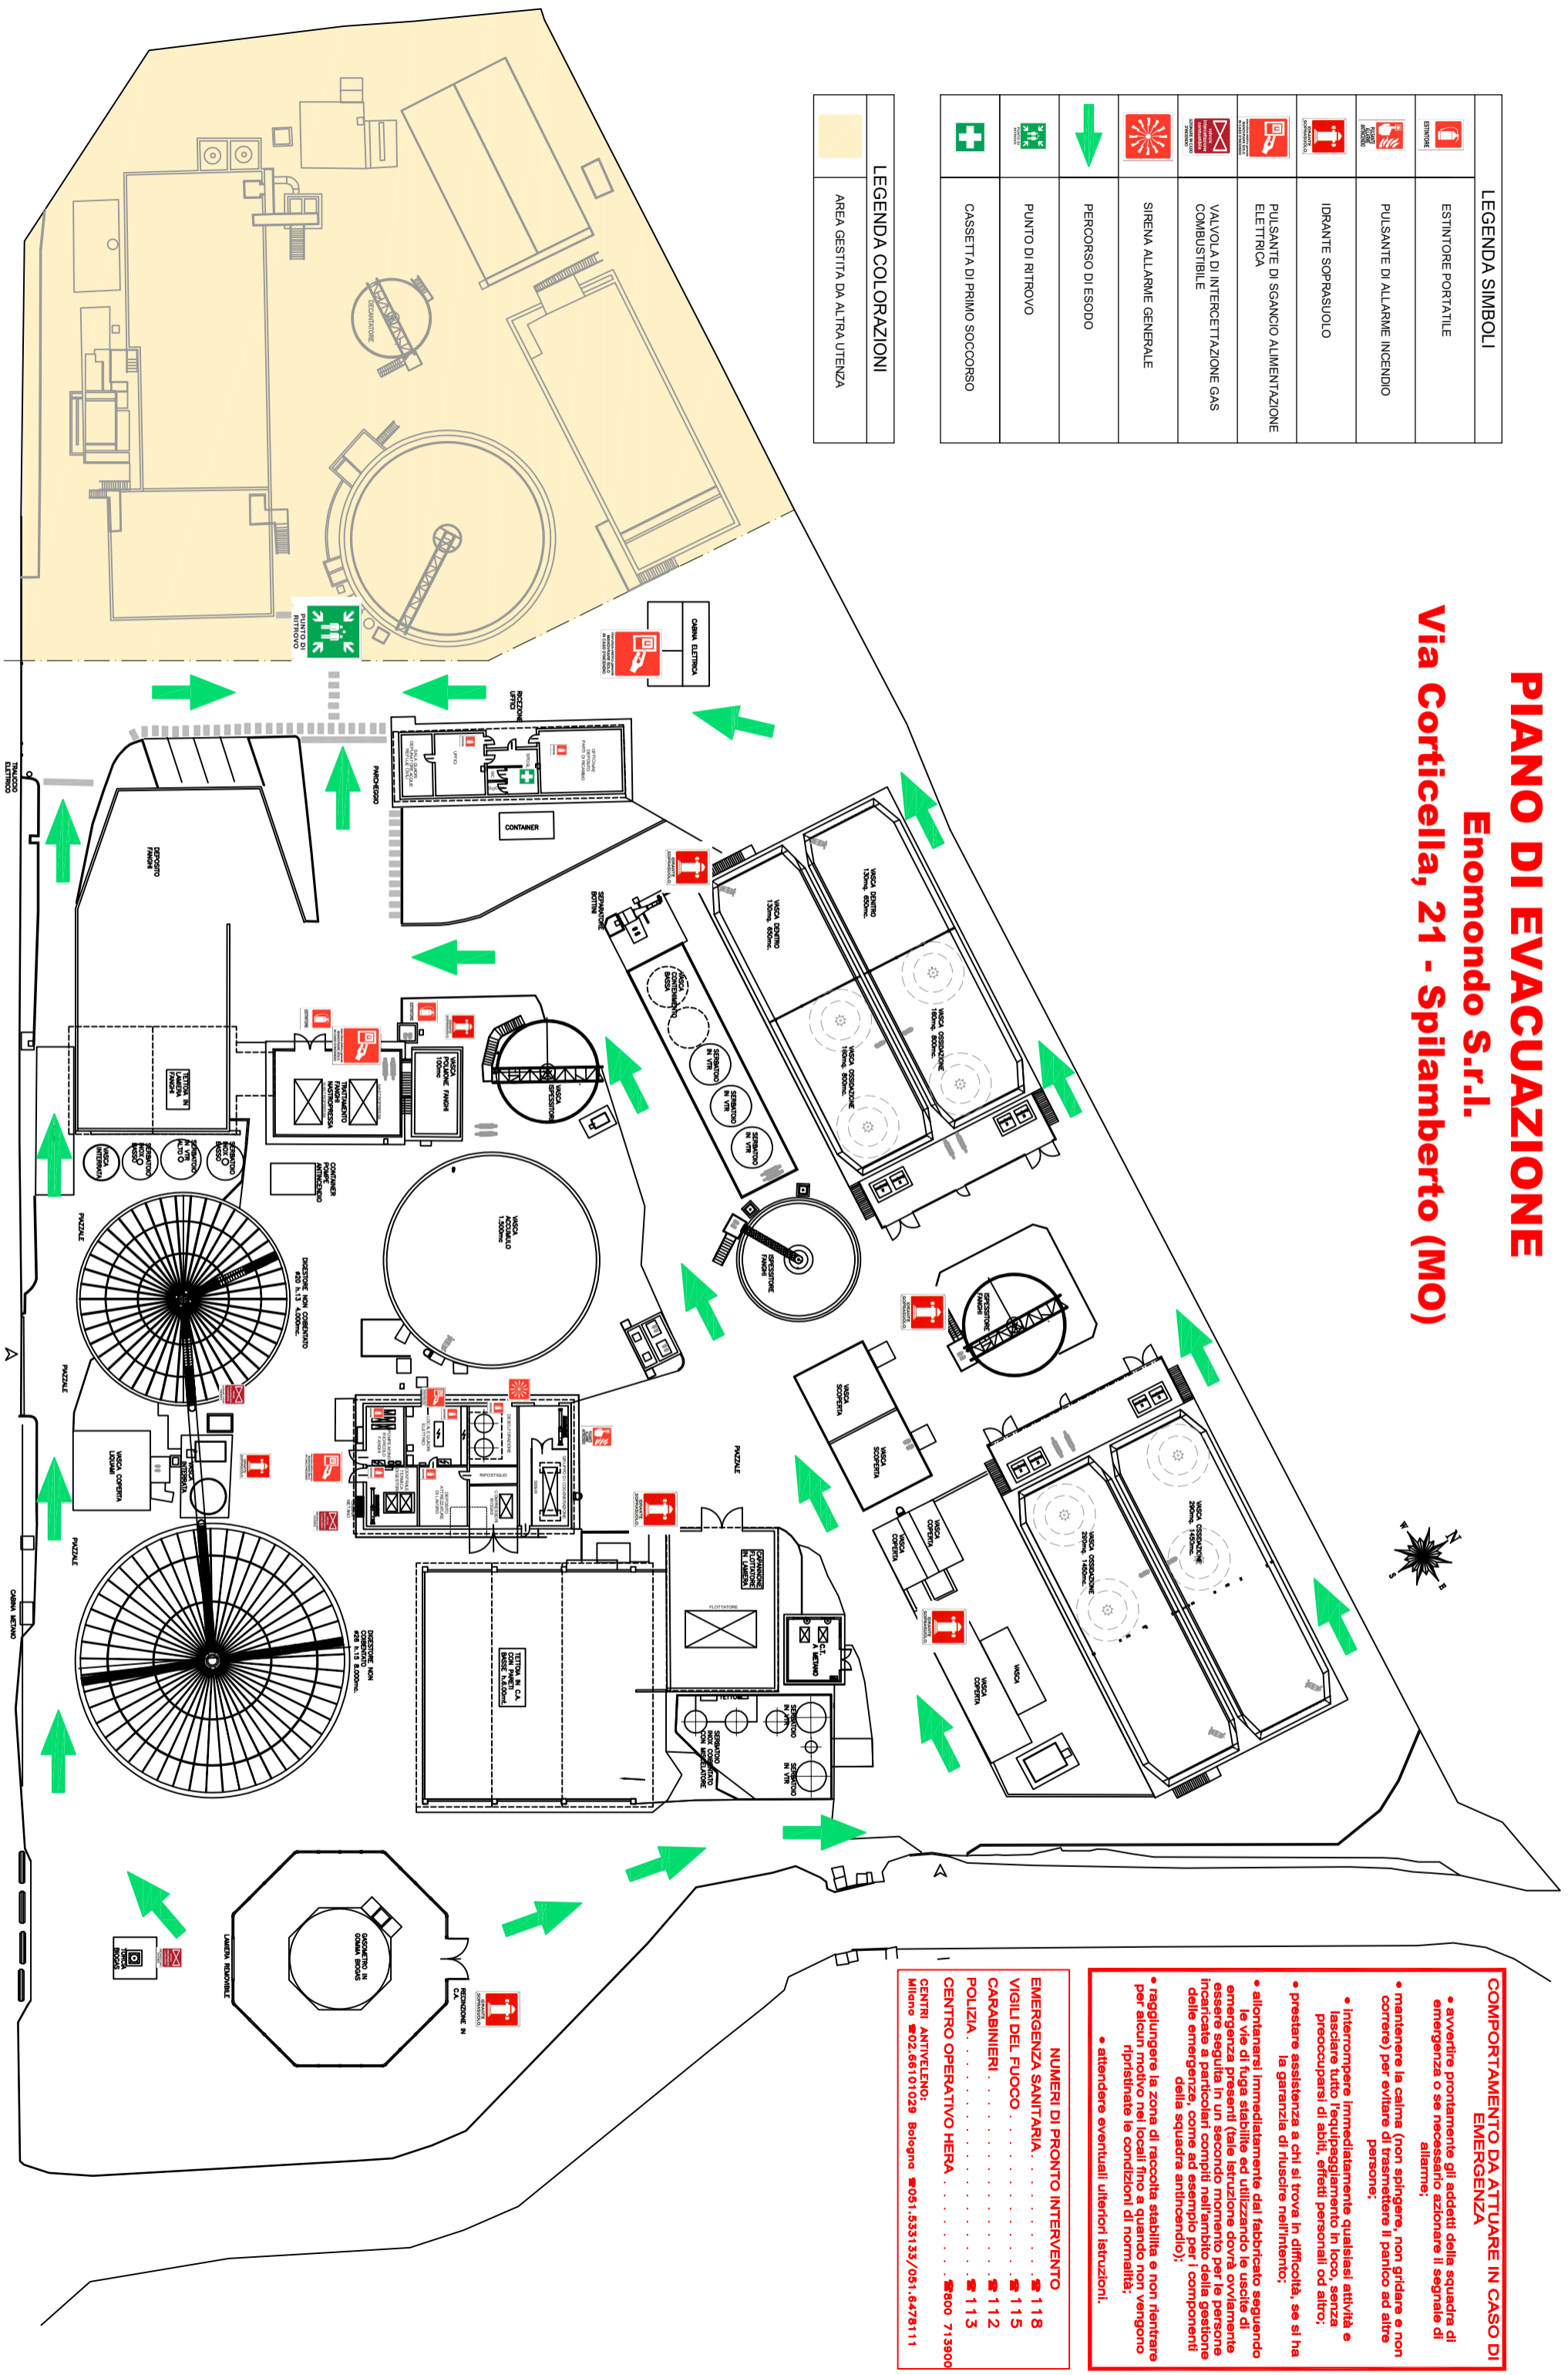

COMPORIAMENTO DA ATTUARE IN CASO DI EMERGENZA

- avvertire prontamente gli addetti della squadra di emergenza o se necessario azionare il segnale di allarme;
- mantenere la calma (non spingere, non gridare e non correre) per evitare di trasmettere il panico ad altre persone;
- interrompere immediatamente qualsiasi attività e lasciare tutto l'equipaggiamento in loco, senza preoccuparsi di abiti, effetti personali od altro;
- prestare assistenza a chi si trova in difficoltà, se si ha la garanzia di riuscire nell'intento;
- allontanarsi immediatamente dal fabbricato seguendo le vie di fuga stabilite ed utilizzando le uscite di emergenza presenti (tale istruzione dovrà ovviamente essere seguita in un secondo momento per le persone incaricate a particolari compiti nell'ambito della gestione delle emergenze, come ad esempio per i componenti della squadra antincendio);
- raggiungere la zona di raccolta stabilita e non rientrare per alcun motivo nei locali fino a quando non vengono ripristinate le condizioni di normalità;
- attendere eventuali ulteriori istruzioni.

NUMERI DI PRONTO INTERVENTO

- EMERGENZA SANITARIA 118
- VIGILI DEL FUOCO 115
- CARABINIERI 112
- POLIZIA 113
- CENTRO OPERATIVO HERA 800 713900
- CENTRI ANTIVELENO:
- Milano ☎02.05101029 Bologna ☎051.533133/051.6470111