

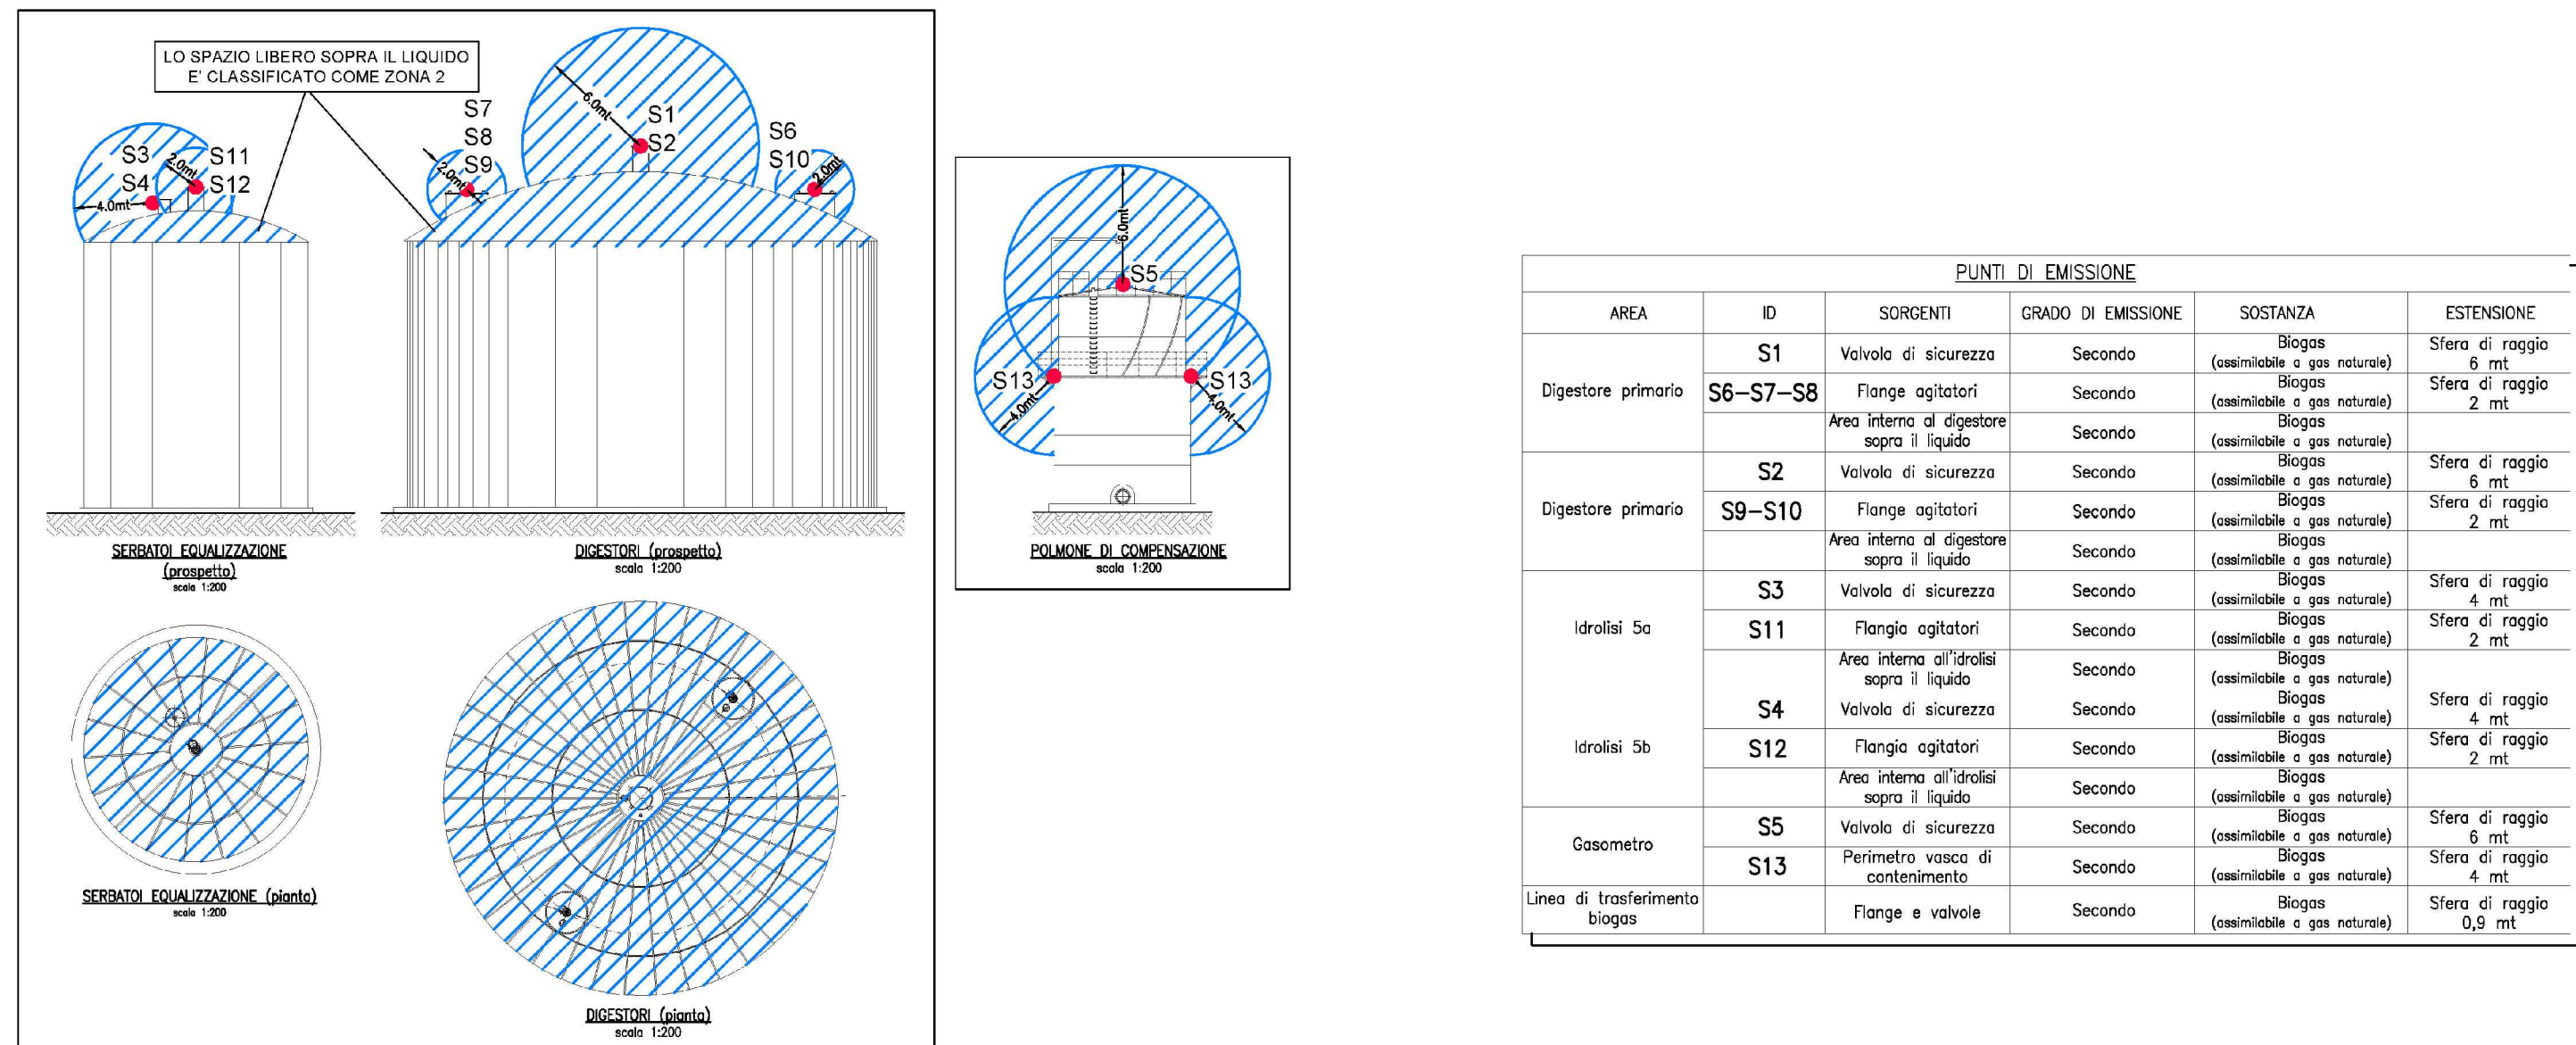
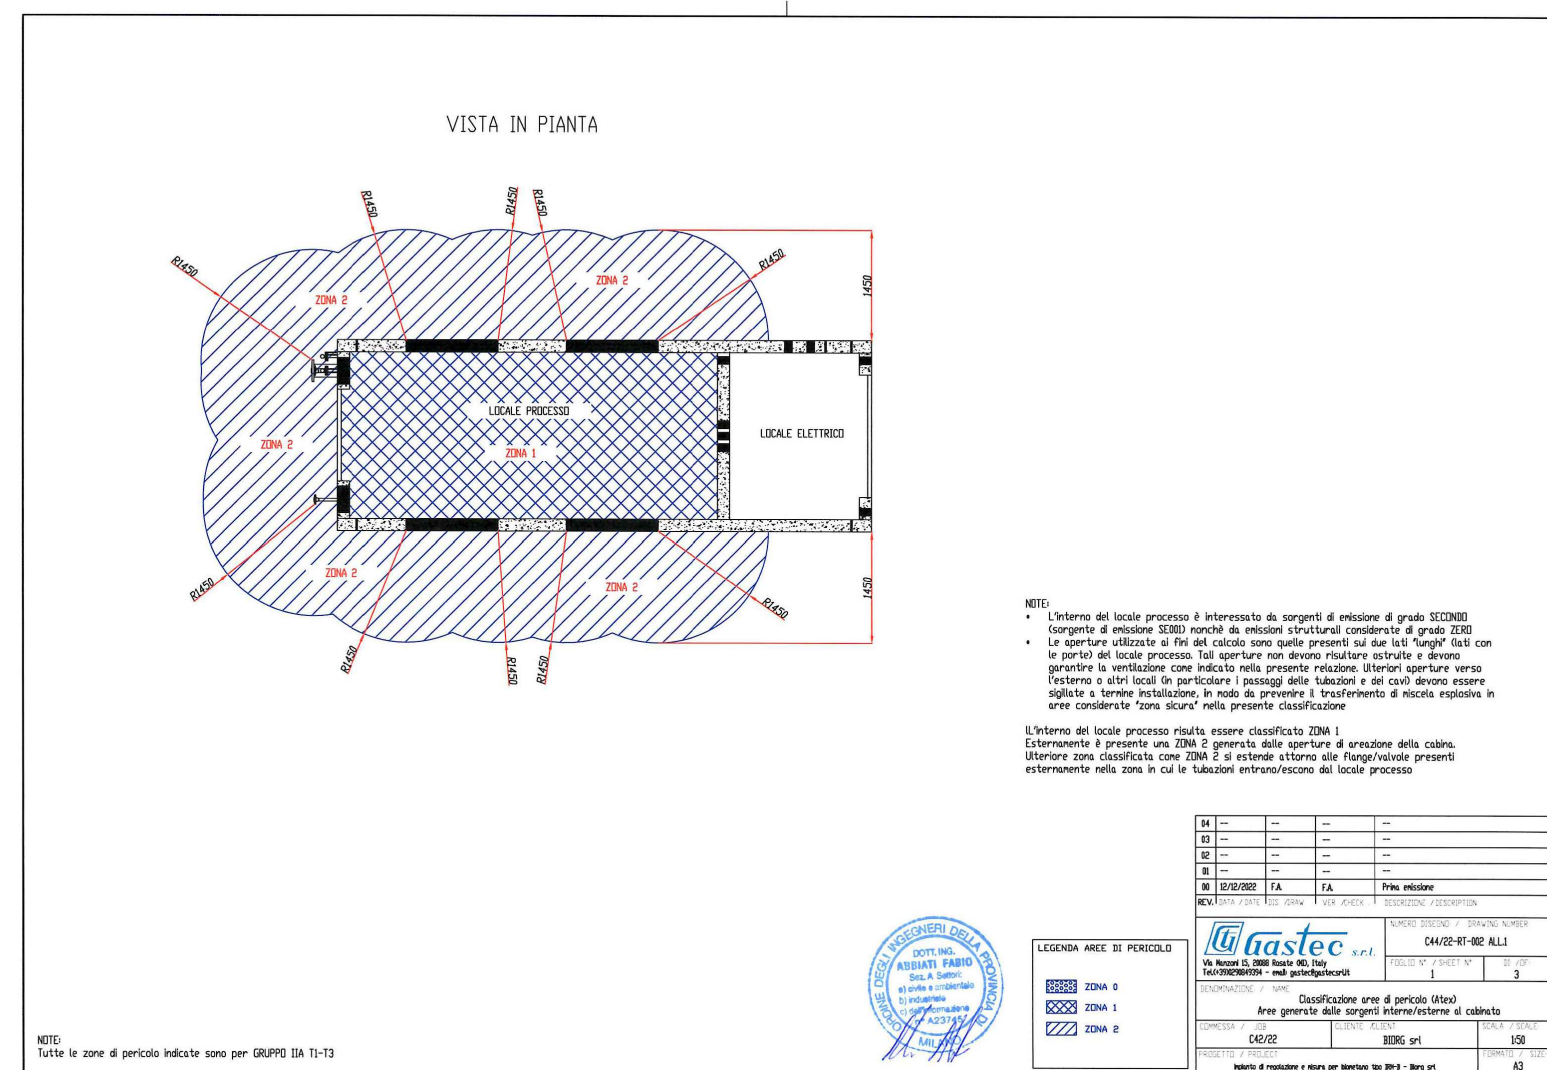
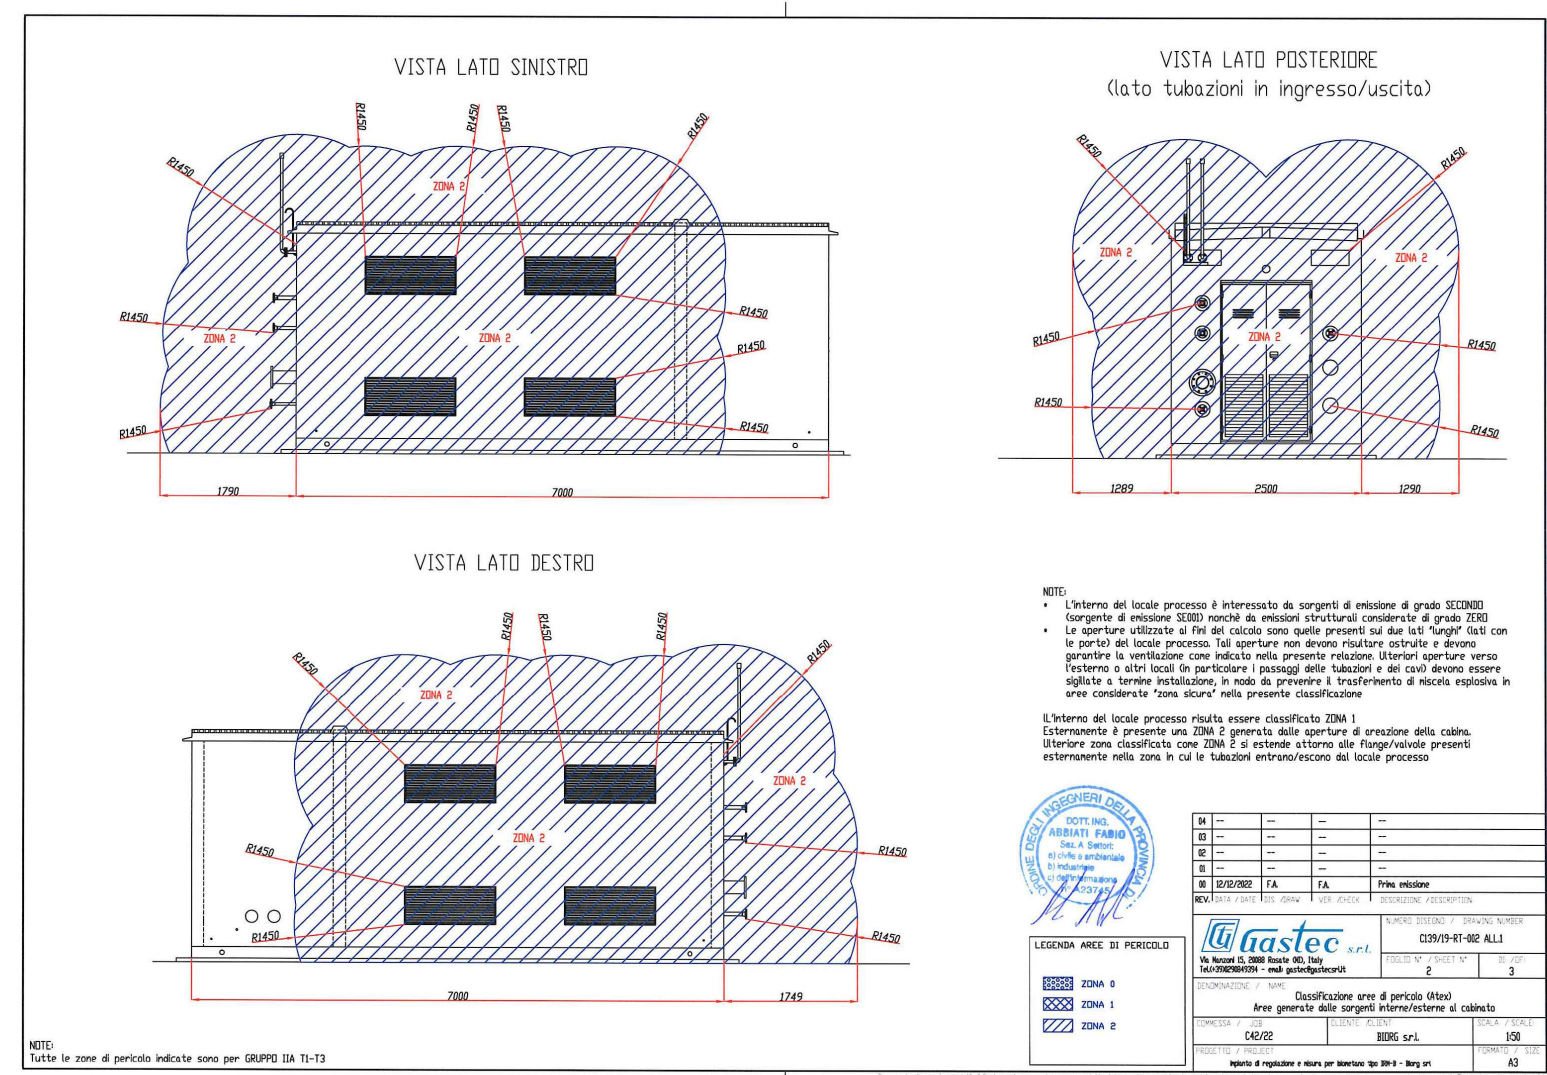


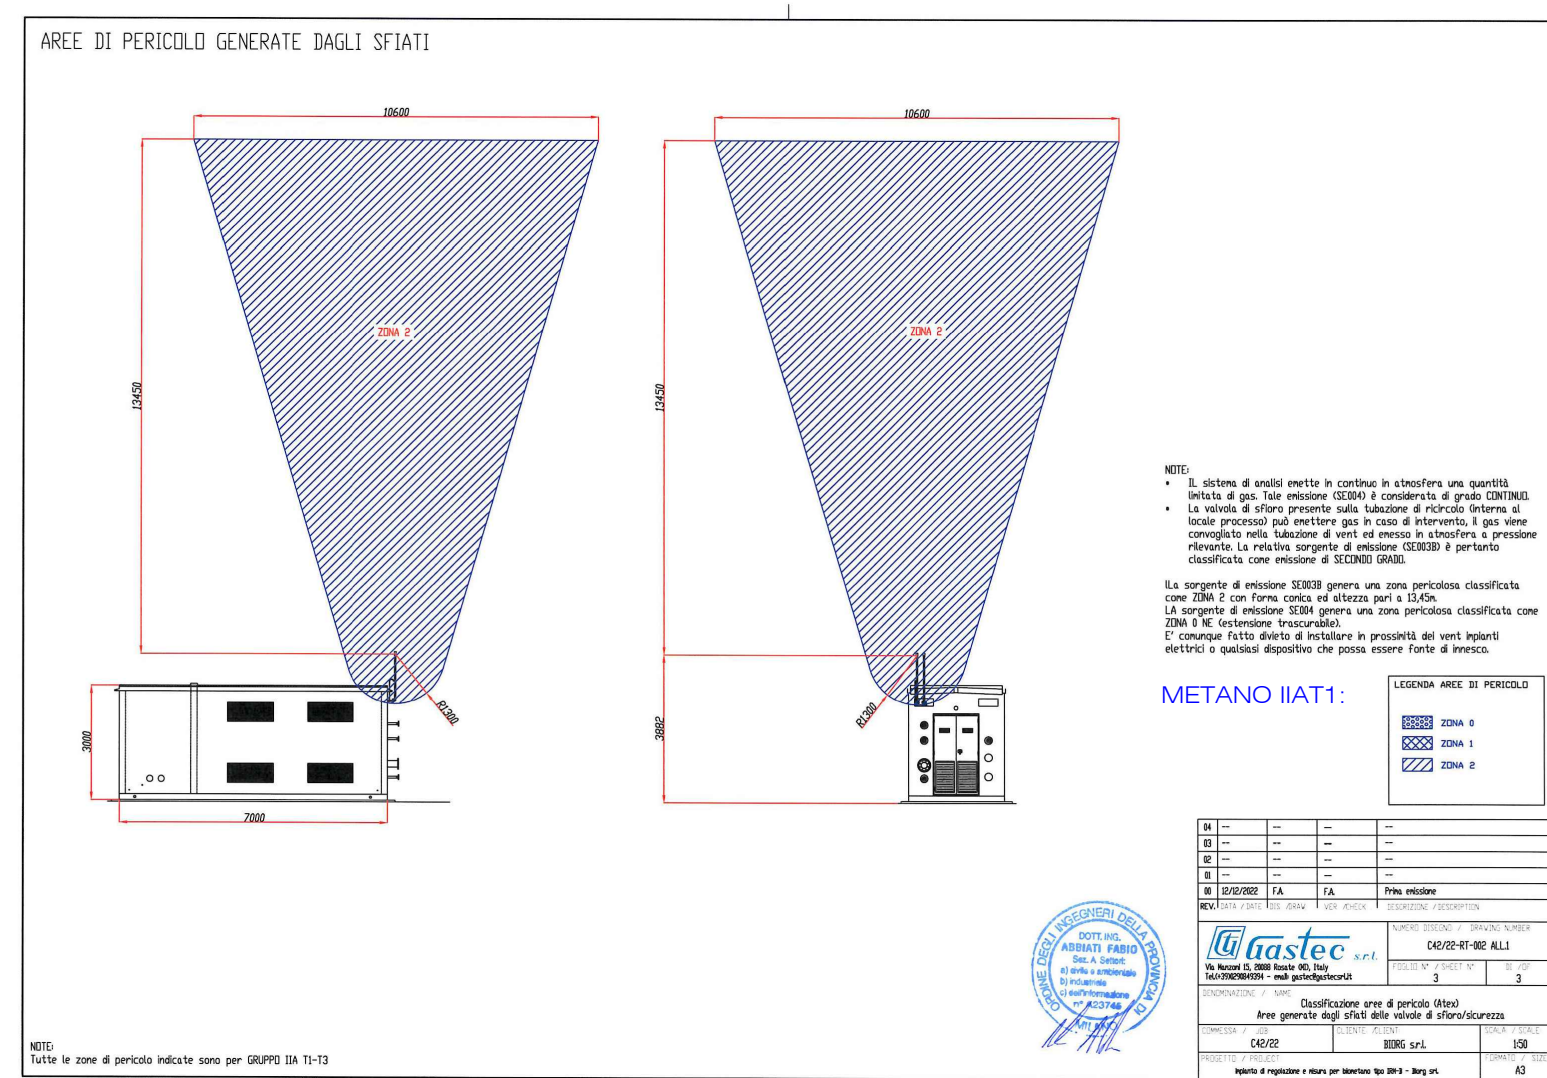

TORCE (onitura Prodeval)
Elenco documentazione di riferimento per zona Atex:
-Tavola "TORCIA COMBUSTIONE BIOGAS HTE 1200 +
TORCIA COMBUSTIONE BIOGAS HE 1200 CON BALLATOIO
CLASSIFICAZIONE DELLE ZONE DI RISCHIO";

TRATTAMENTO H2S (finitura Prodeval)
 Elenco documentazione di riferimento per zona Atex:
 -Documento DBC1100_22103_2022 "Classificazione delle zone con pericolo d'esplosione
 originate dal prodotto secondo CEI EN 60079-10-1;

CHILLER e SOFFIANTI (fornitura Prodeva)
Elenco documentazione di riferimento per zona Atex:
-Documento "GAZ_QSE_TME_004_R01_Etude ATEX VALOGAZ Standard_IT"

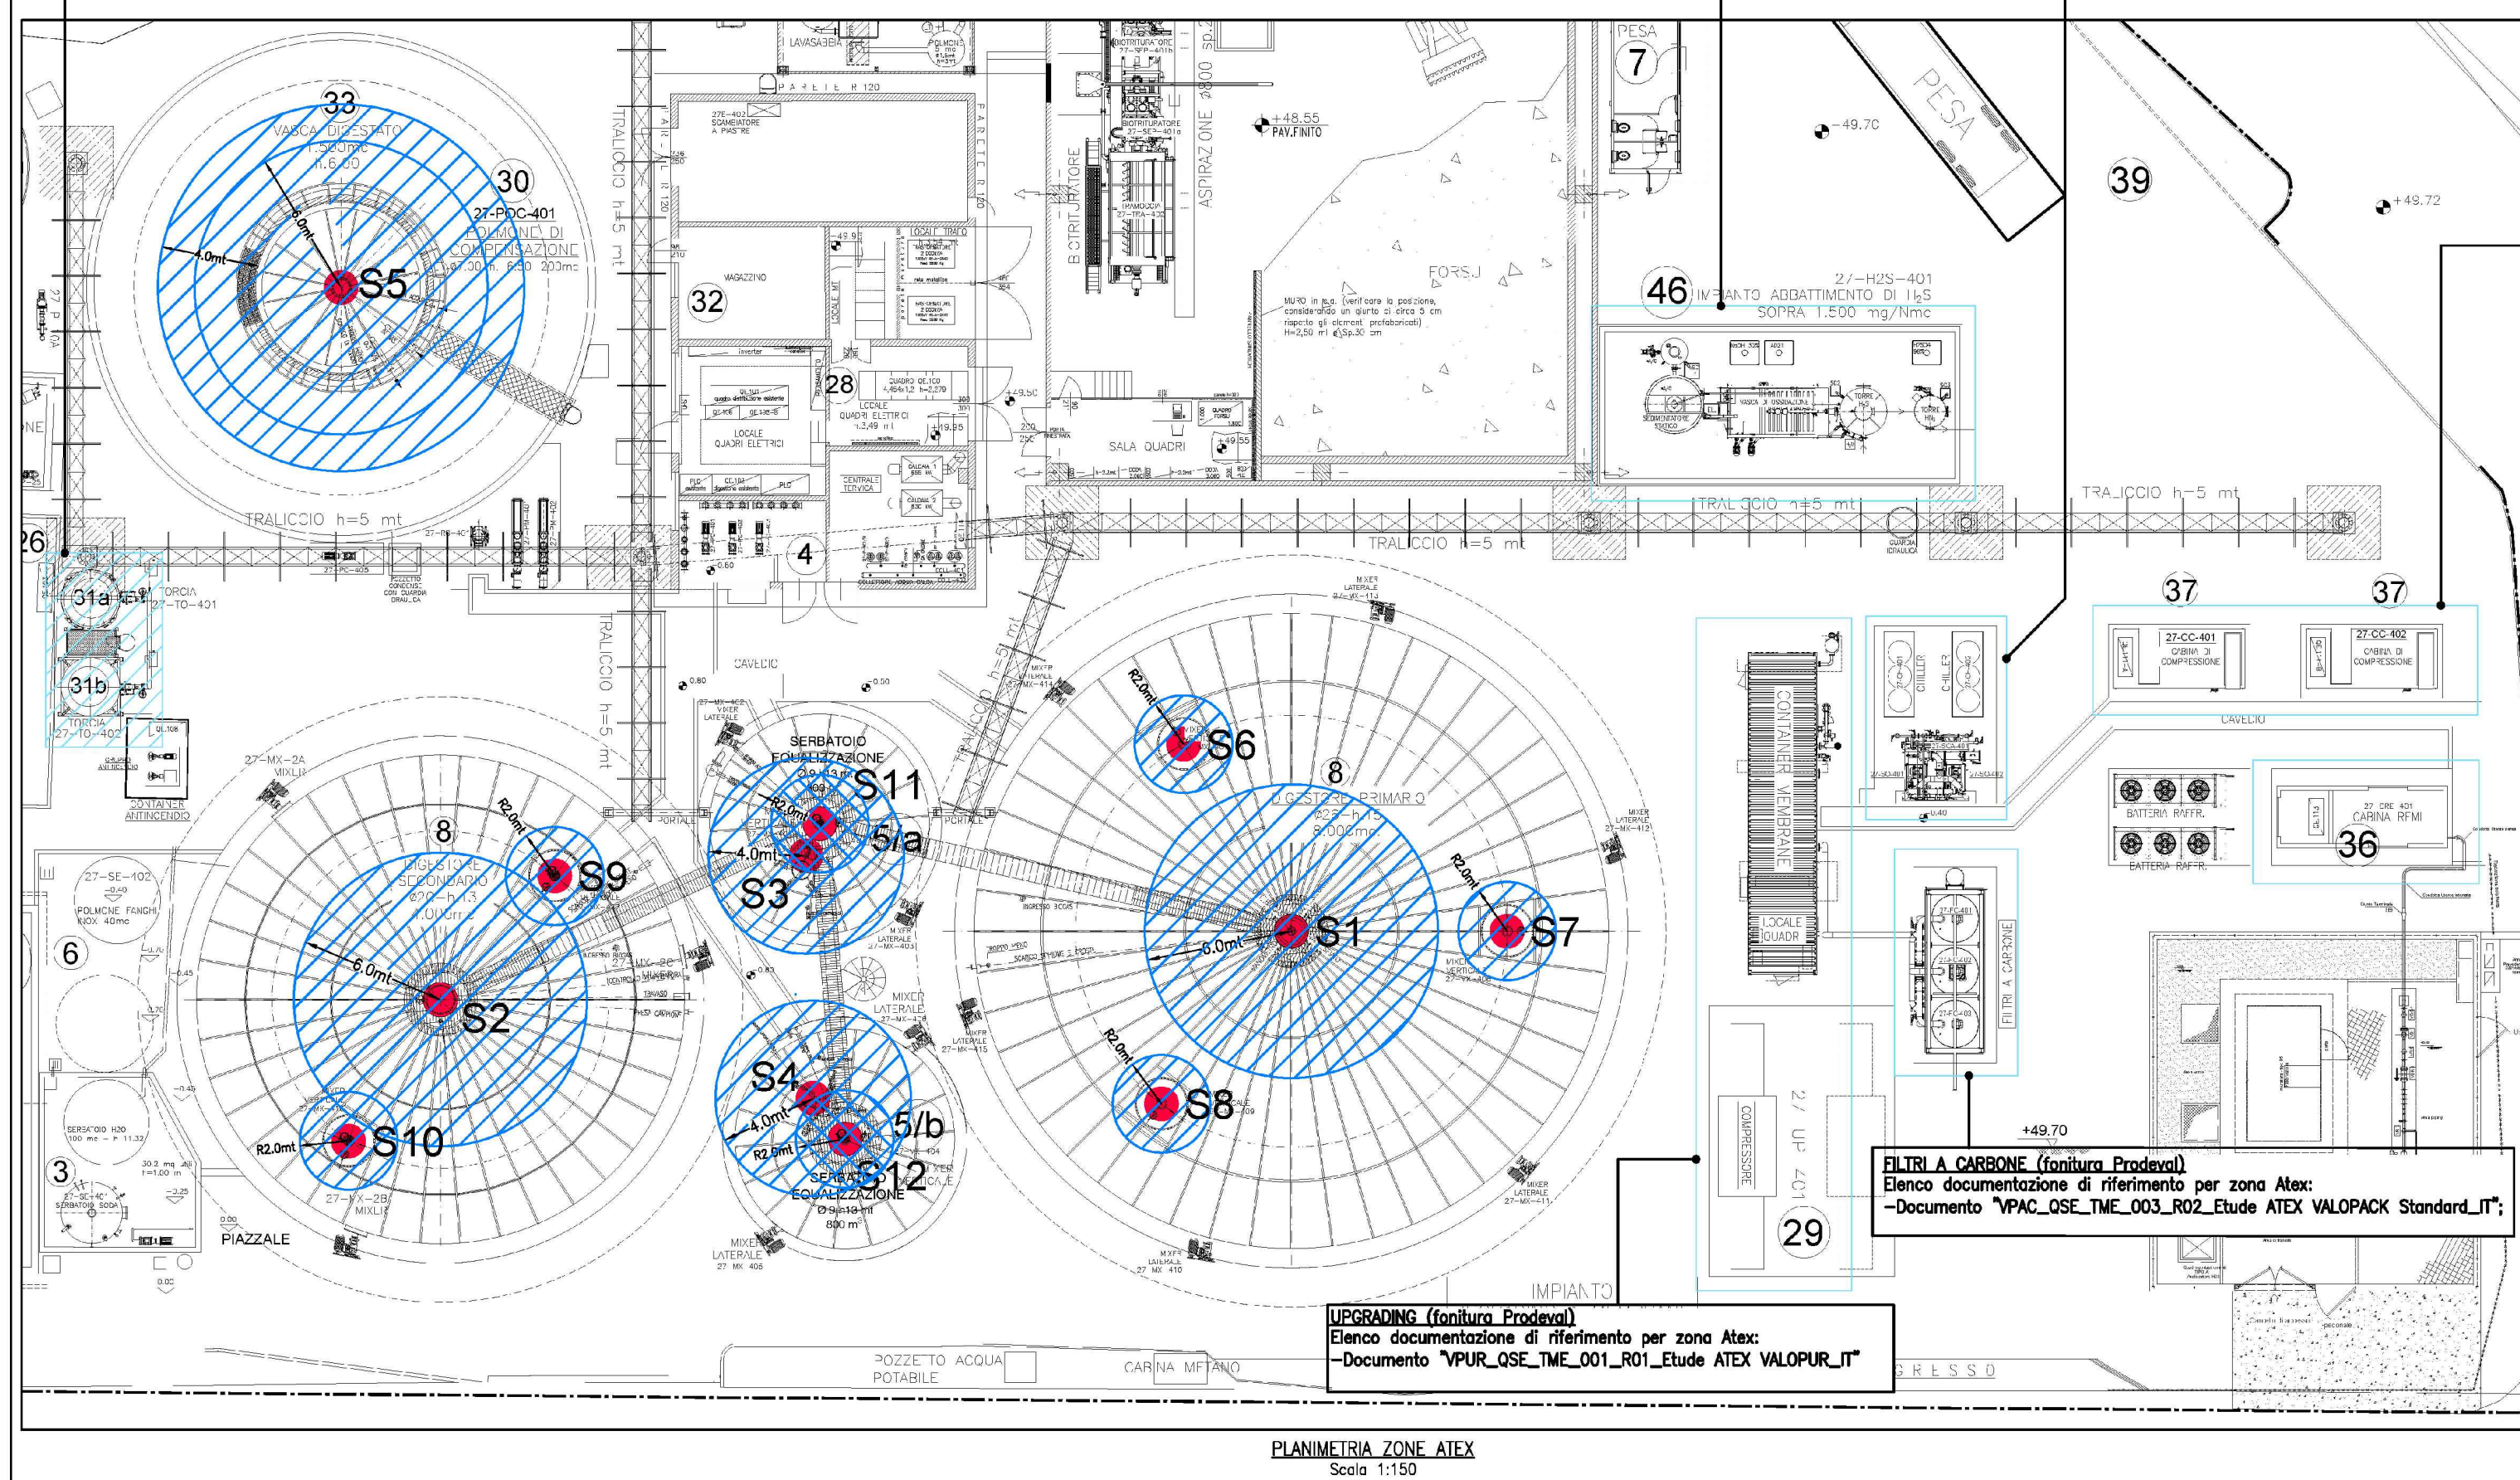

CABINA DI COMPRESSIONE (fanitura Prodevol)
Elenco documentazione di riferimento per zona Atex:
-Disegno FORD38-VATEX-CV-0001-A-001*Classification of explosive gas atmospheres)

 ZONA 2 METANO IAT1

BIORG
Società del Gruppo Horembiento



*Impianto di trattamento biologico rifiuti
e reflui zootecnici - Spilamberto (MO)*

"Fornitura e posa in opera"

PROGETTO ESECUTIVO
Progetto di riconversione dell'impianto finalizzata alla
produzione di biometano da rifiuti ai sensi dell'art. 12
del Dlgs 387/2003




ELABORATO 88
PLANIMETRIA ZONE ATEX BOP ELETTRICO
Pianta, prospetti

Approvato	S. Gatti L. Cecconeri (SMEA)		 PROGETTAZIONE REALIZZAZIONE MANUTENZIONE E AMPLIAMENTO www.smea.it	
Controllato	L. Pometti			
Redatto	L. Quaranti G. Gijssels (SMEA)			
Rev.	09	Data		23/02/2022
Cod. Doc.	TS 01 MD 025 RC 36	Scale		1:200

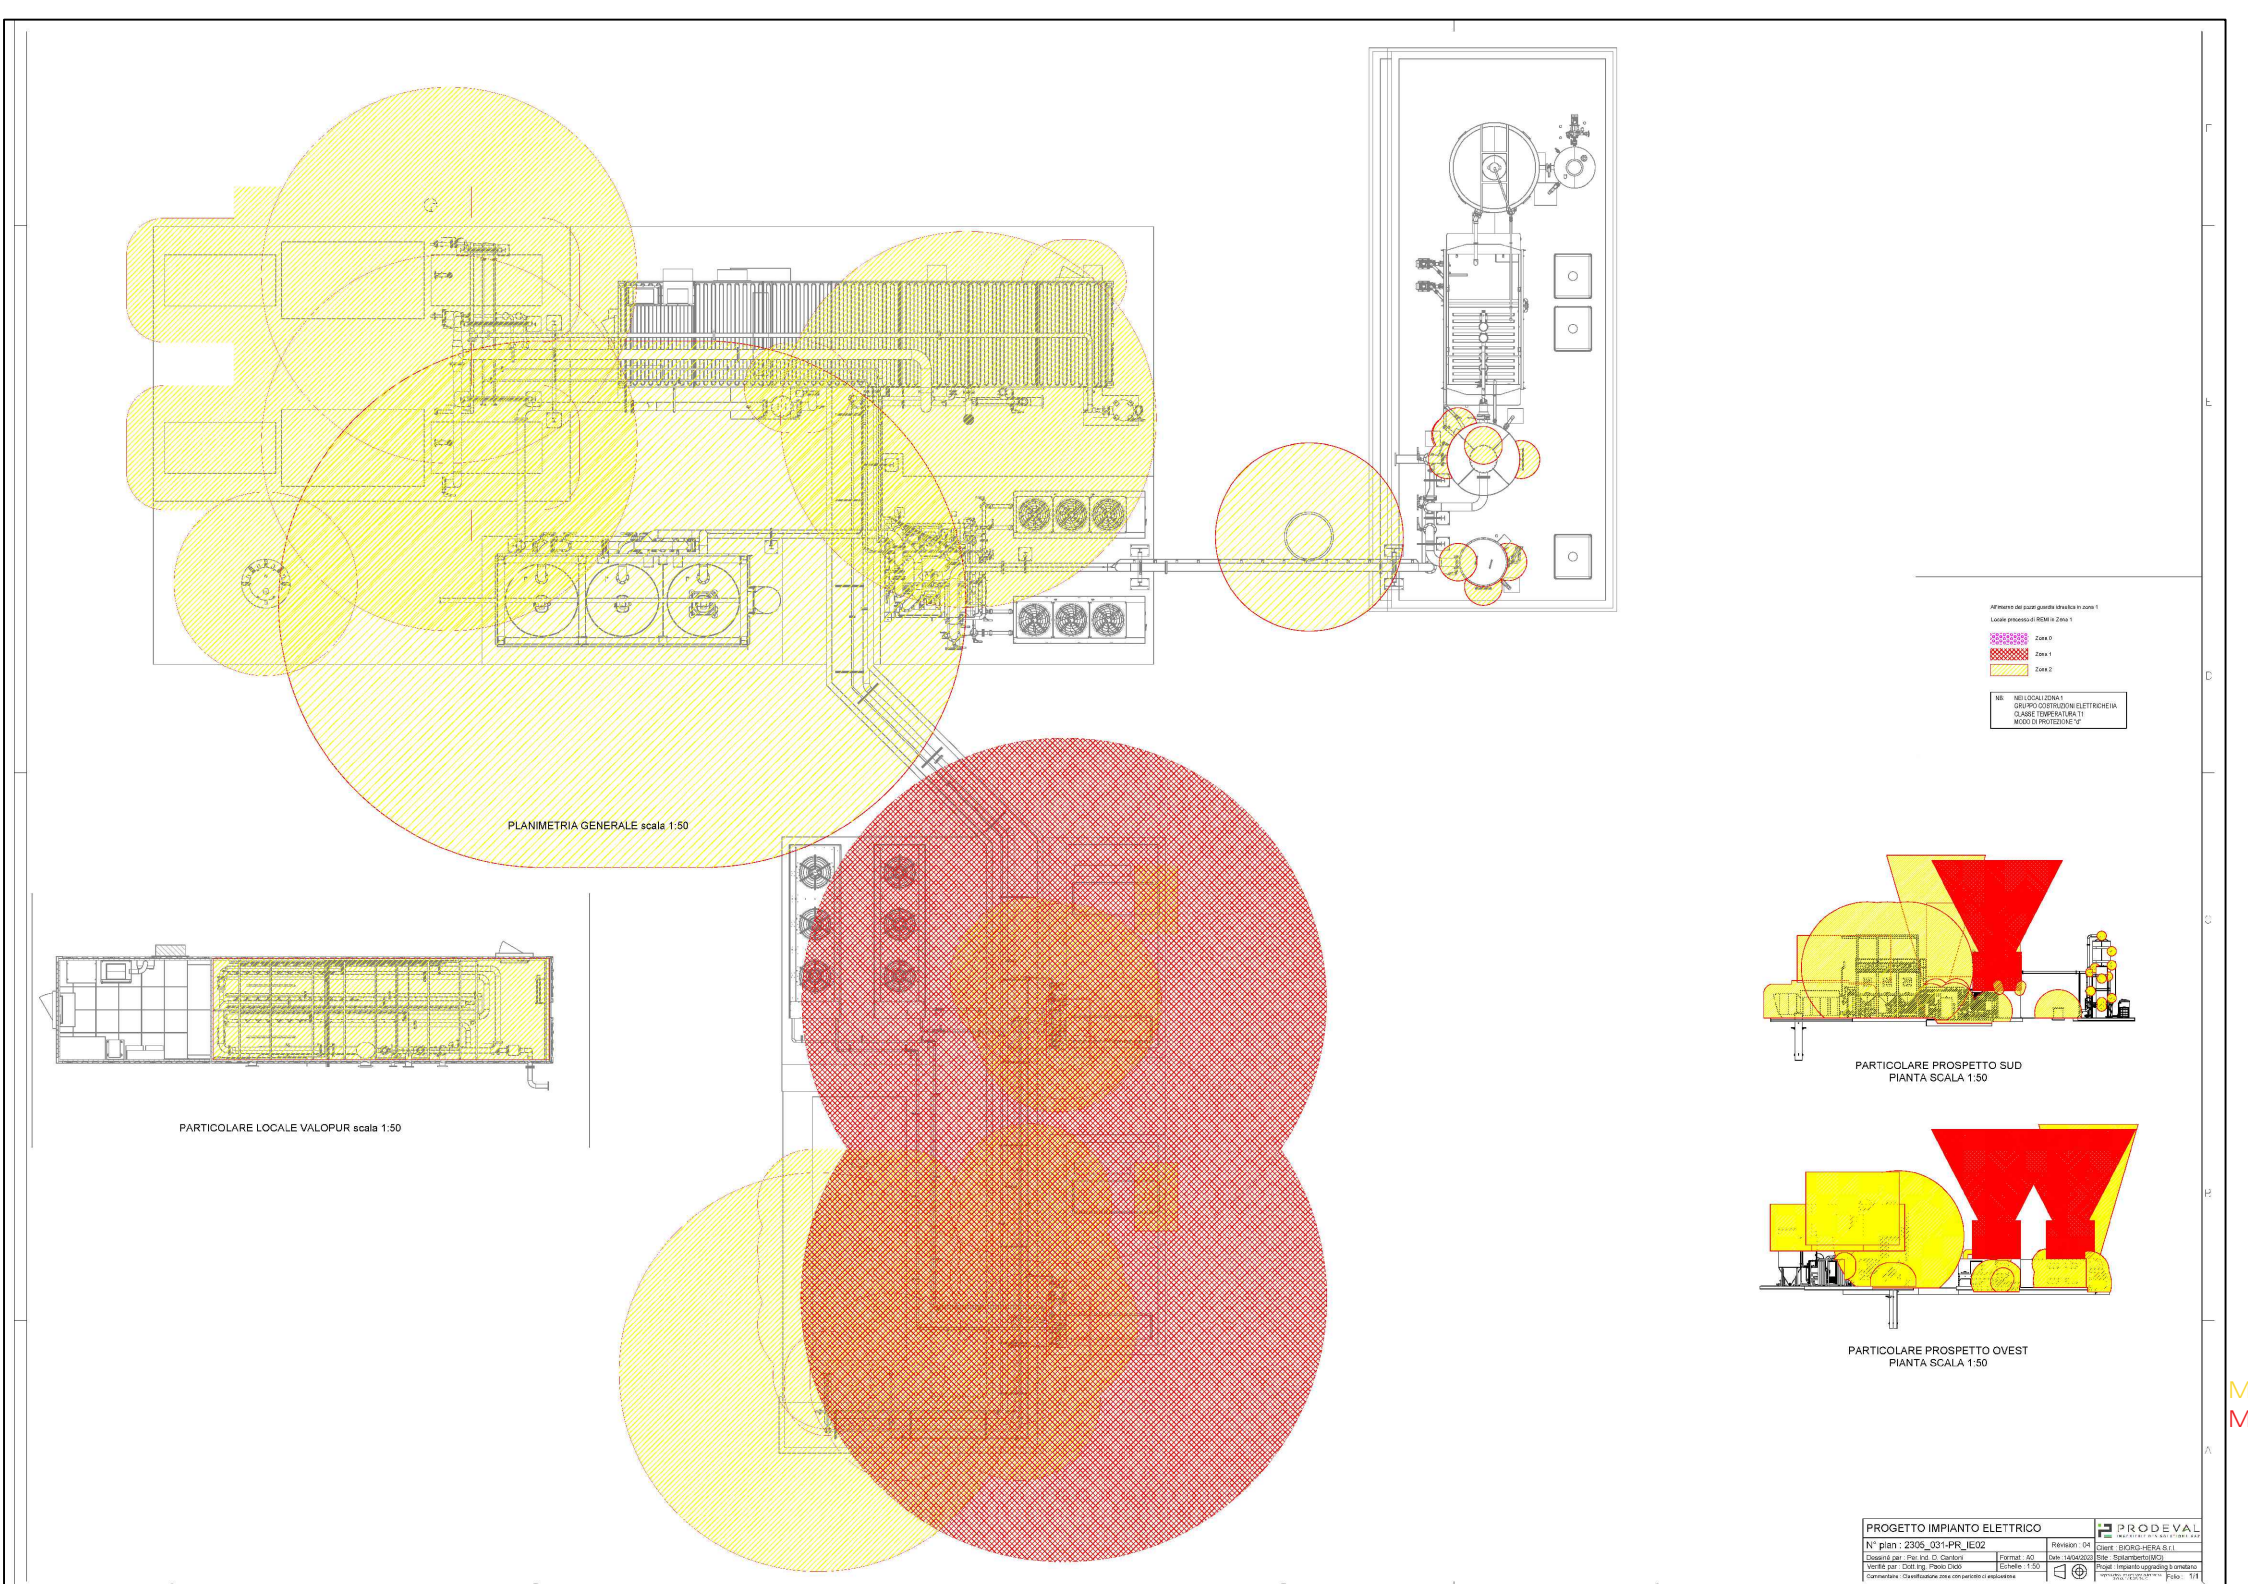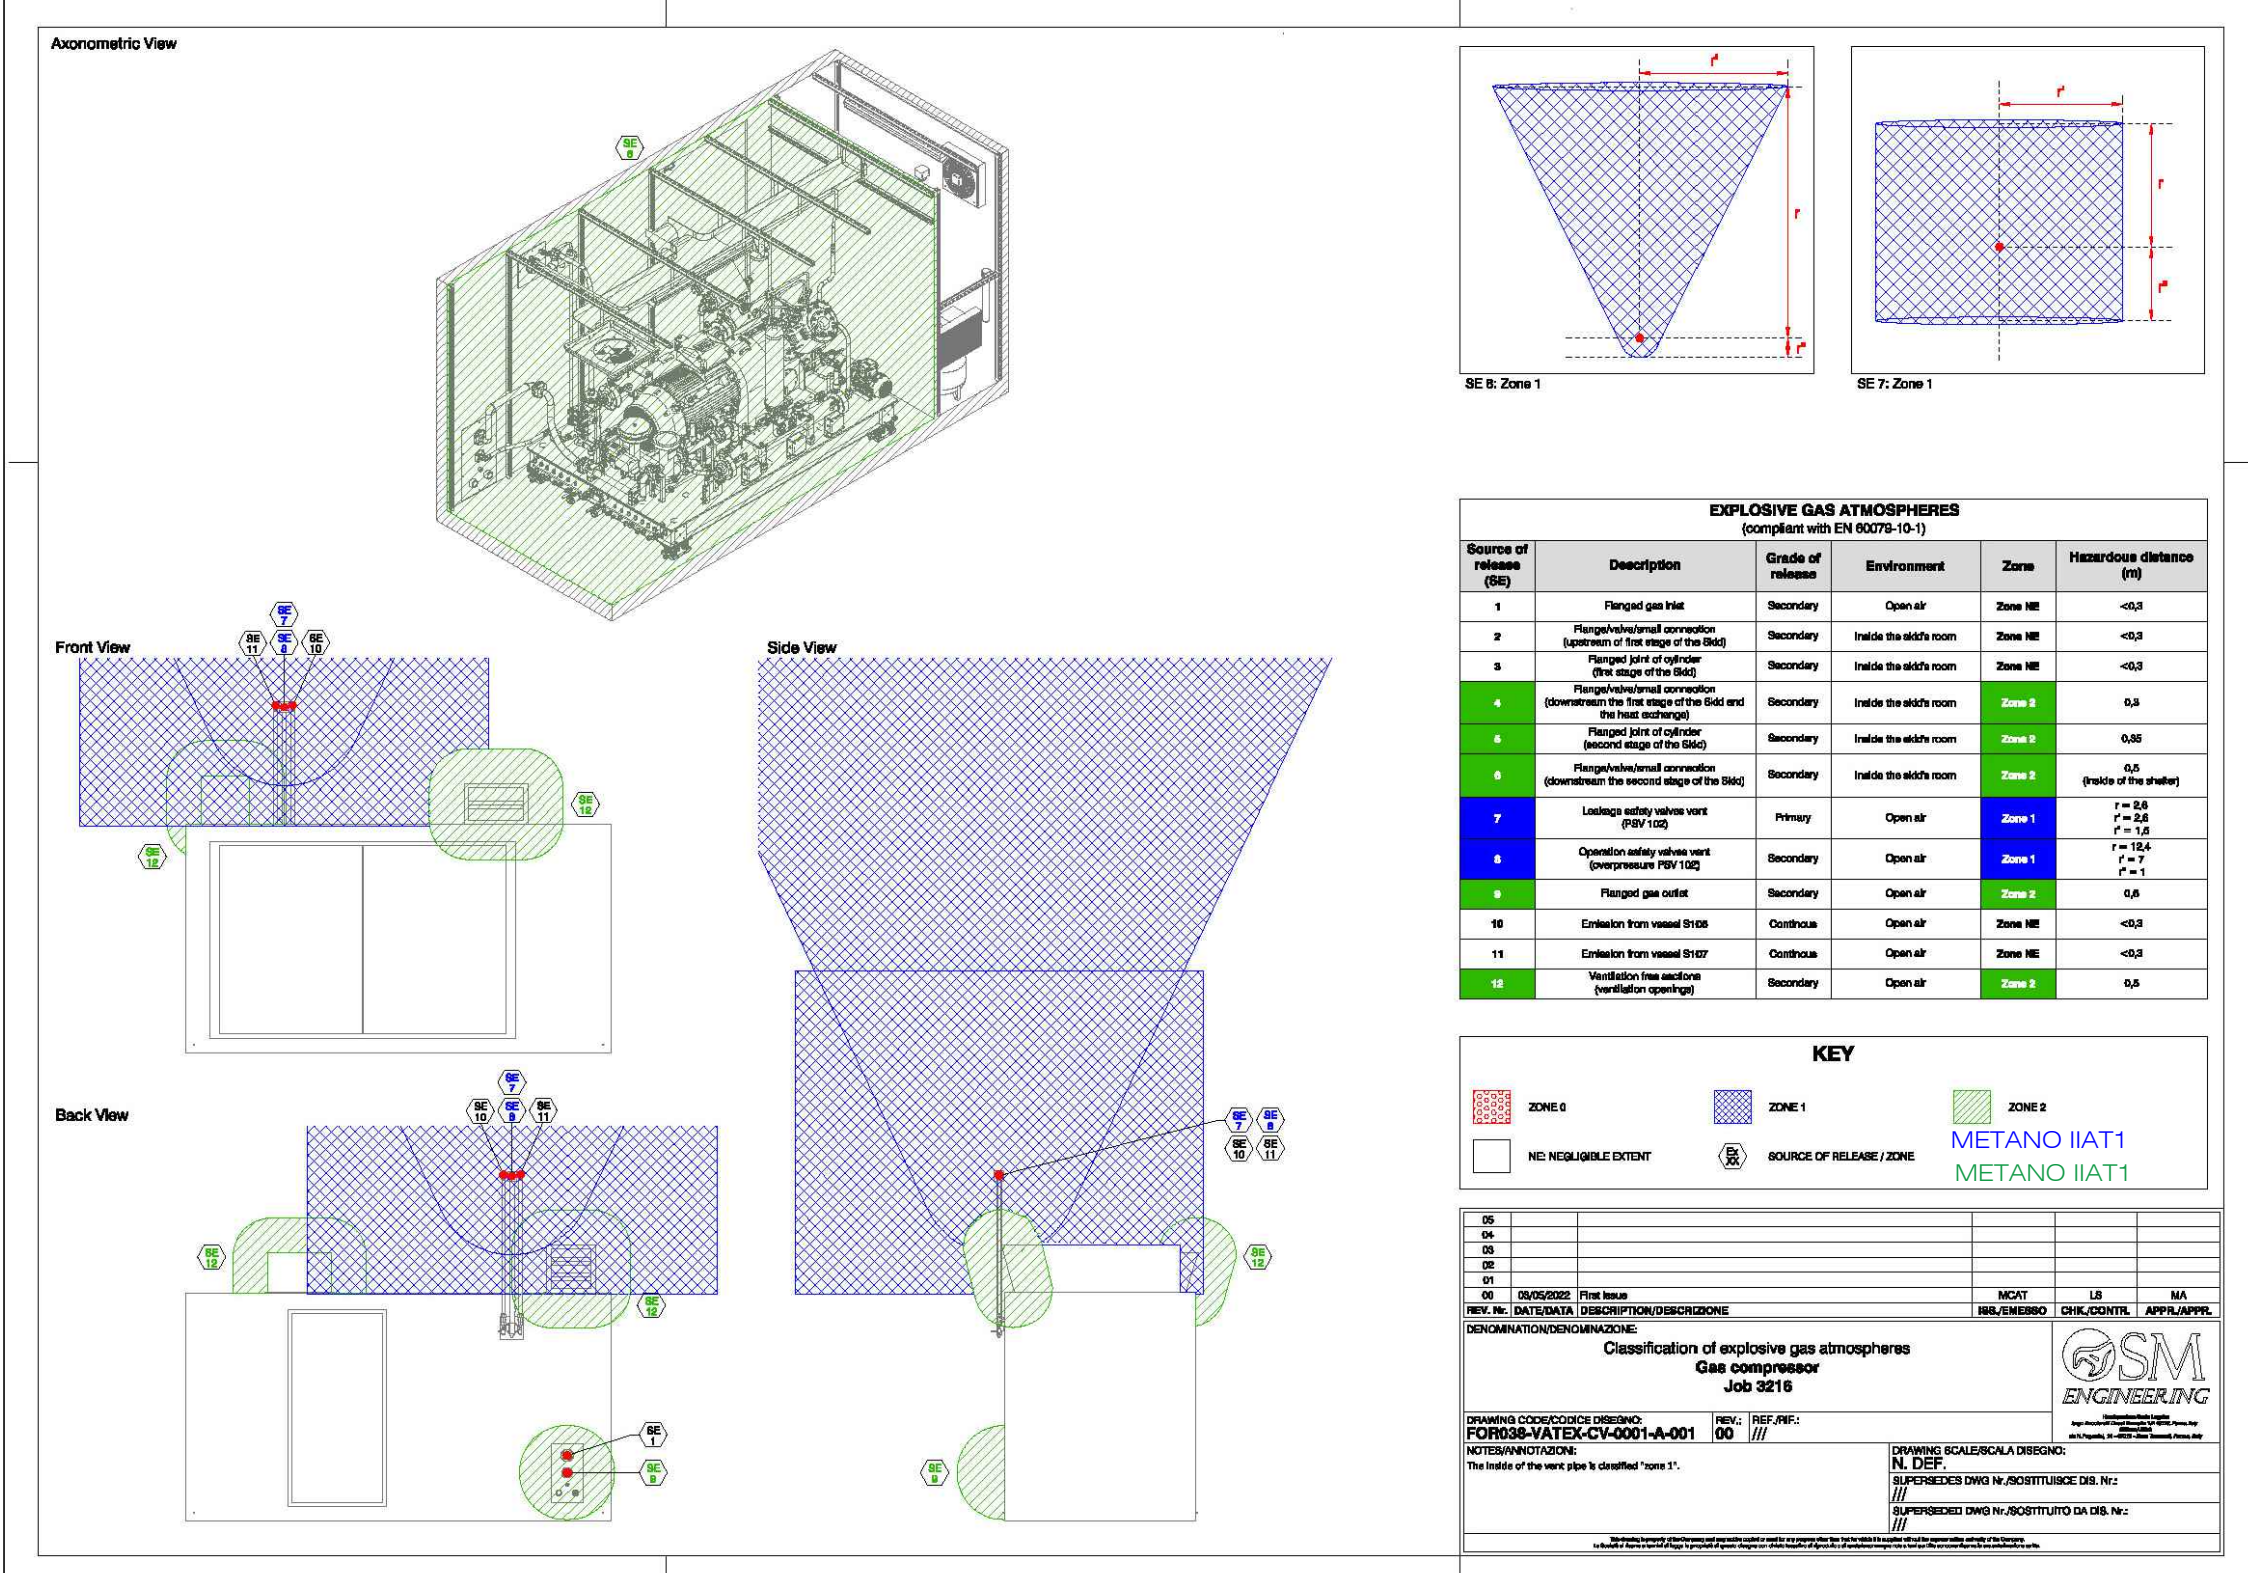

METANO IIAT1
METANO IIAT1

METANO IIAT1

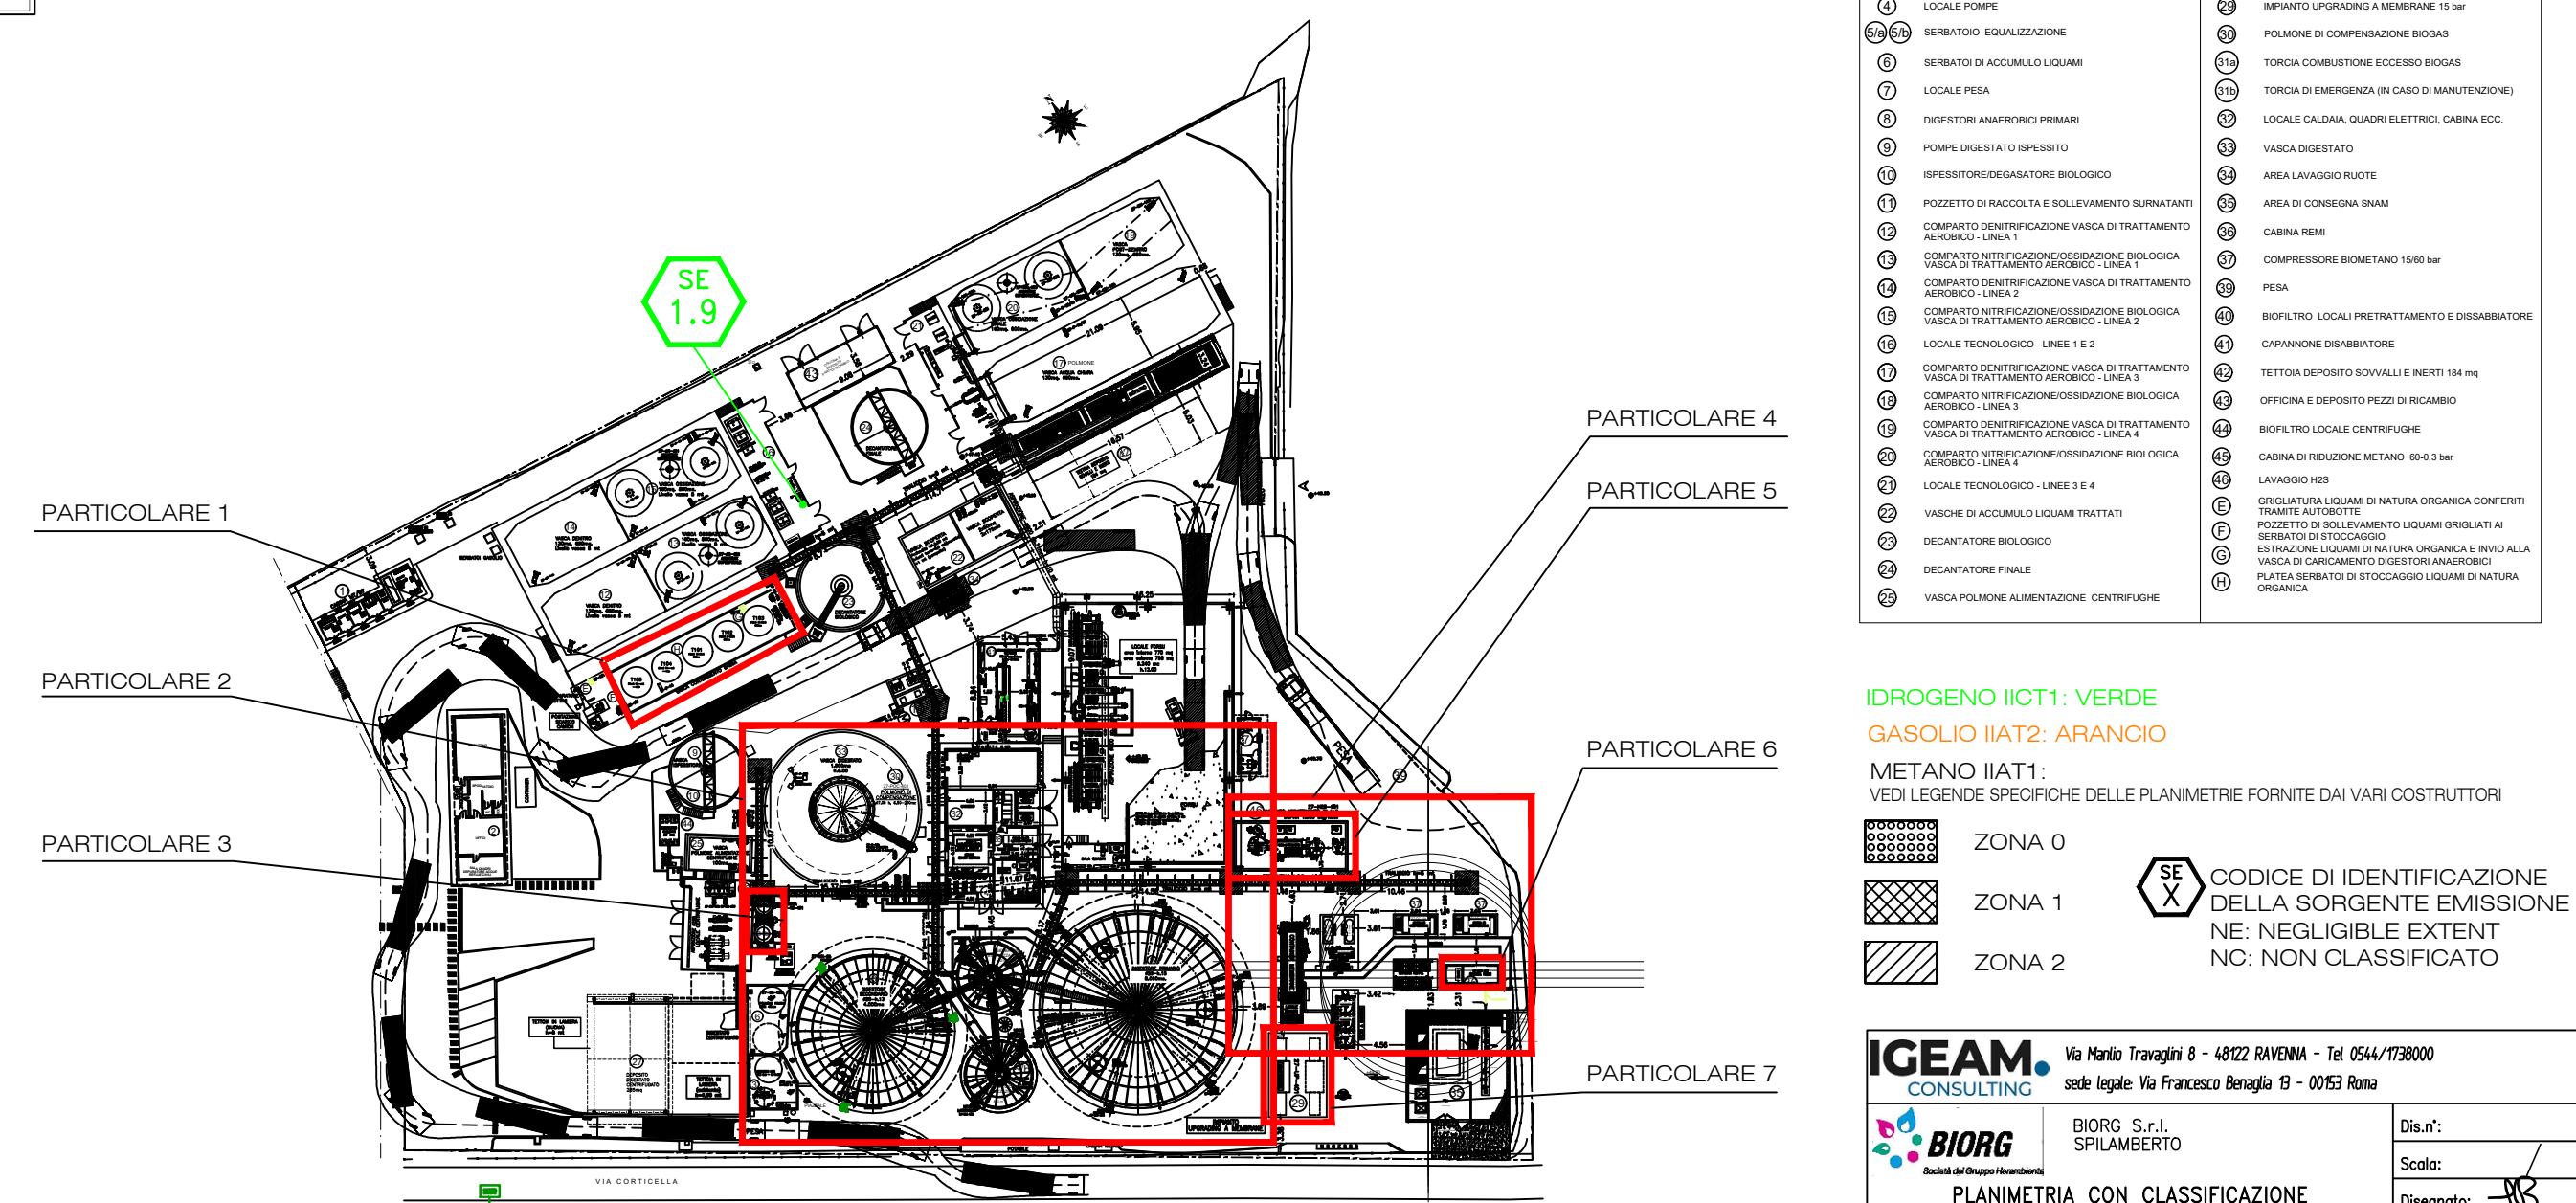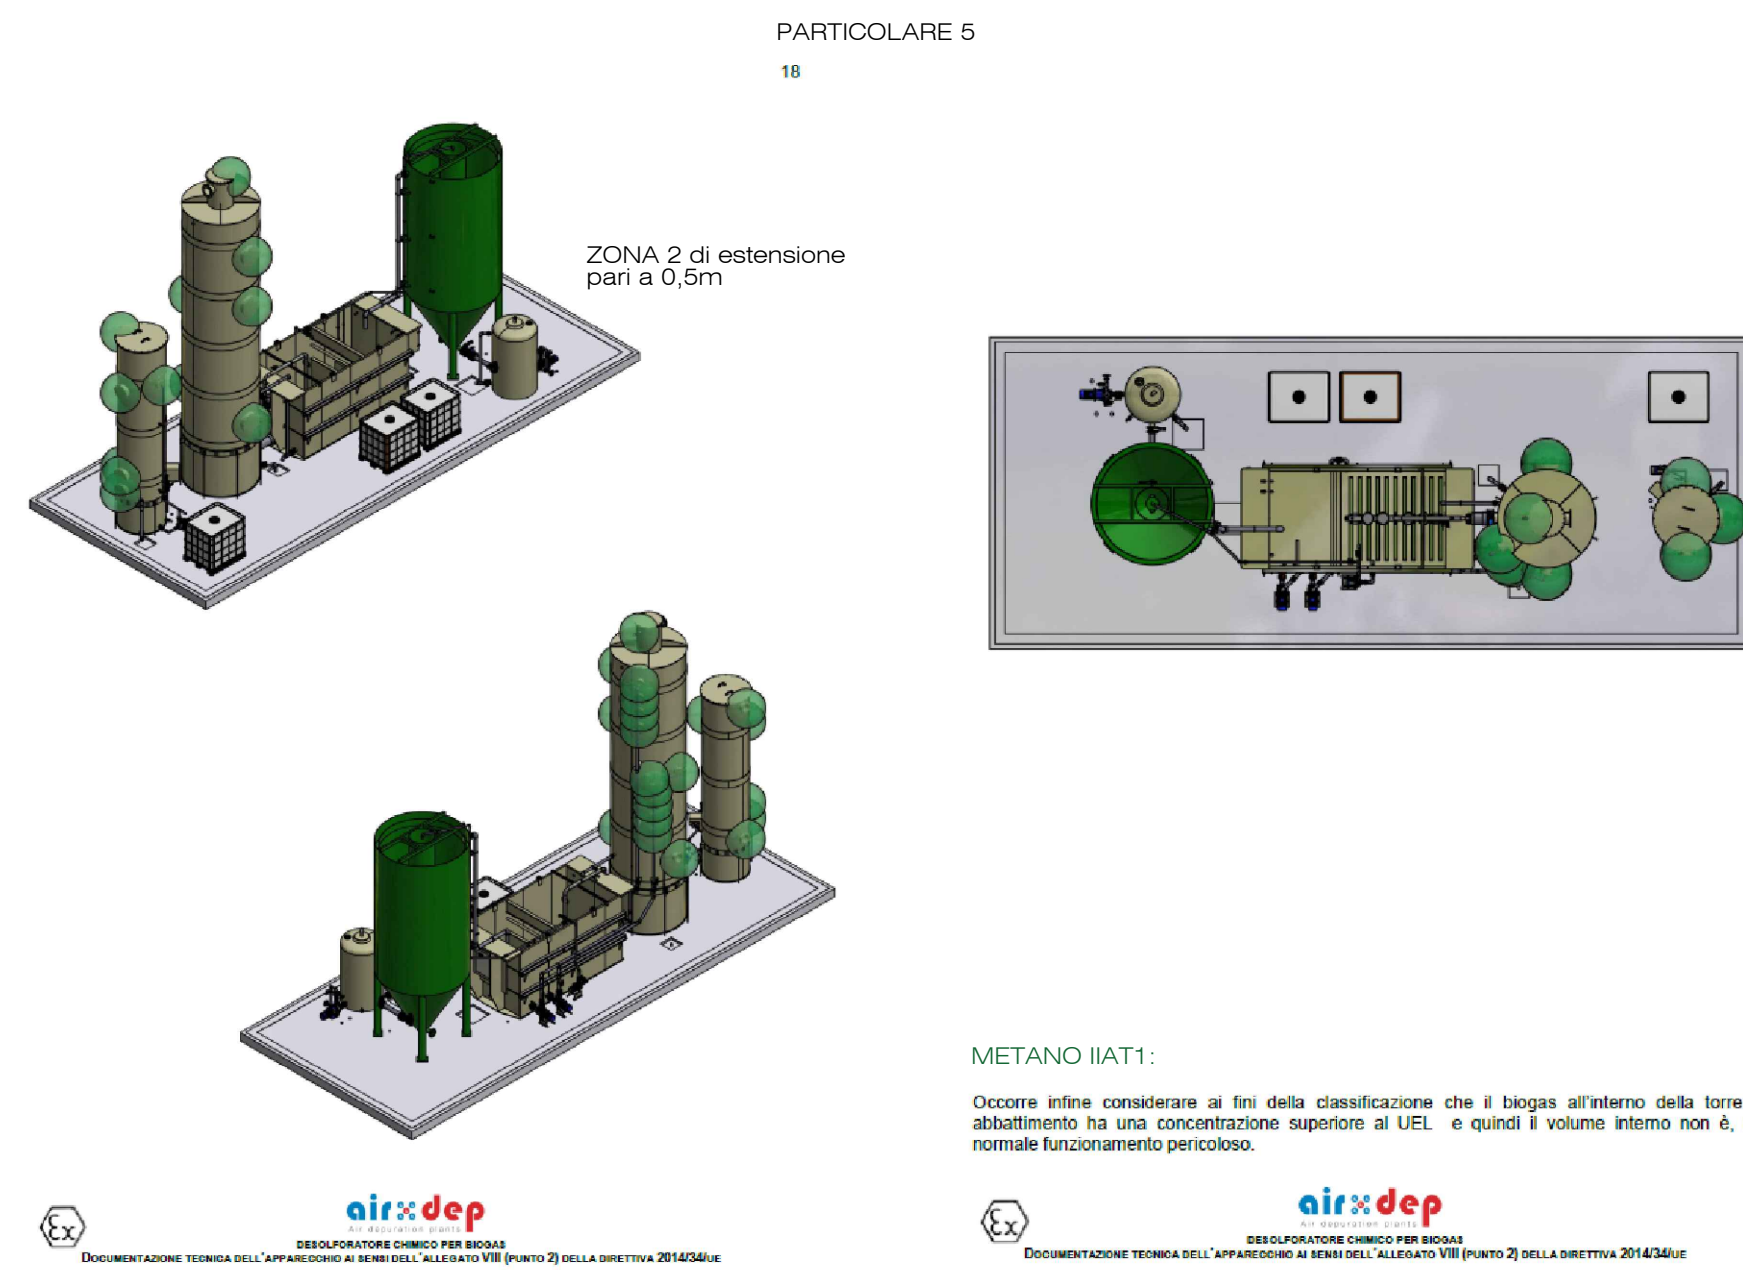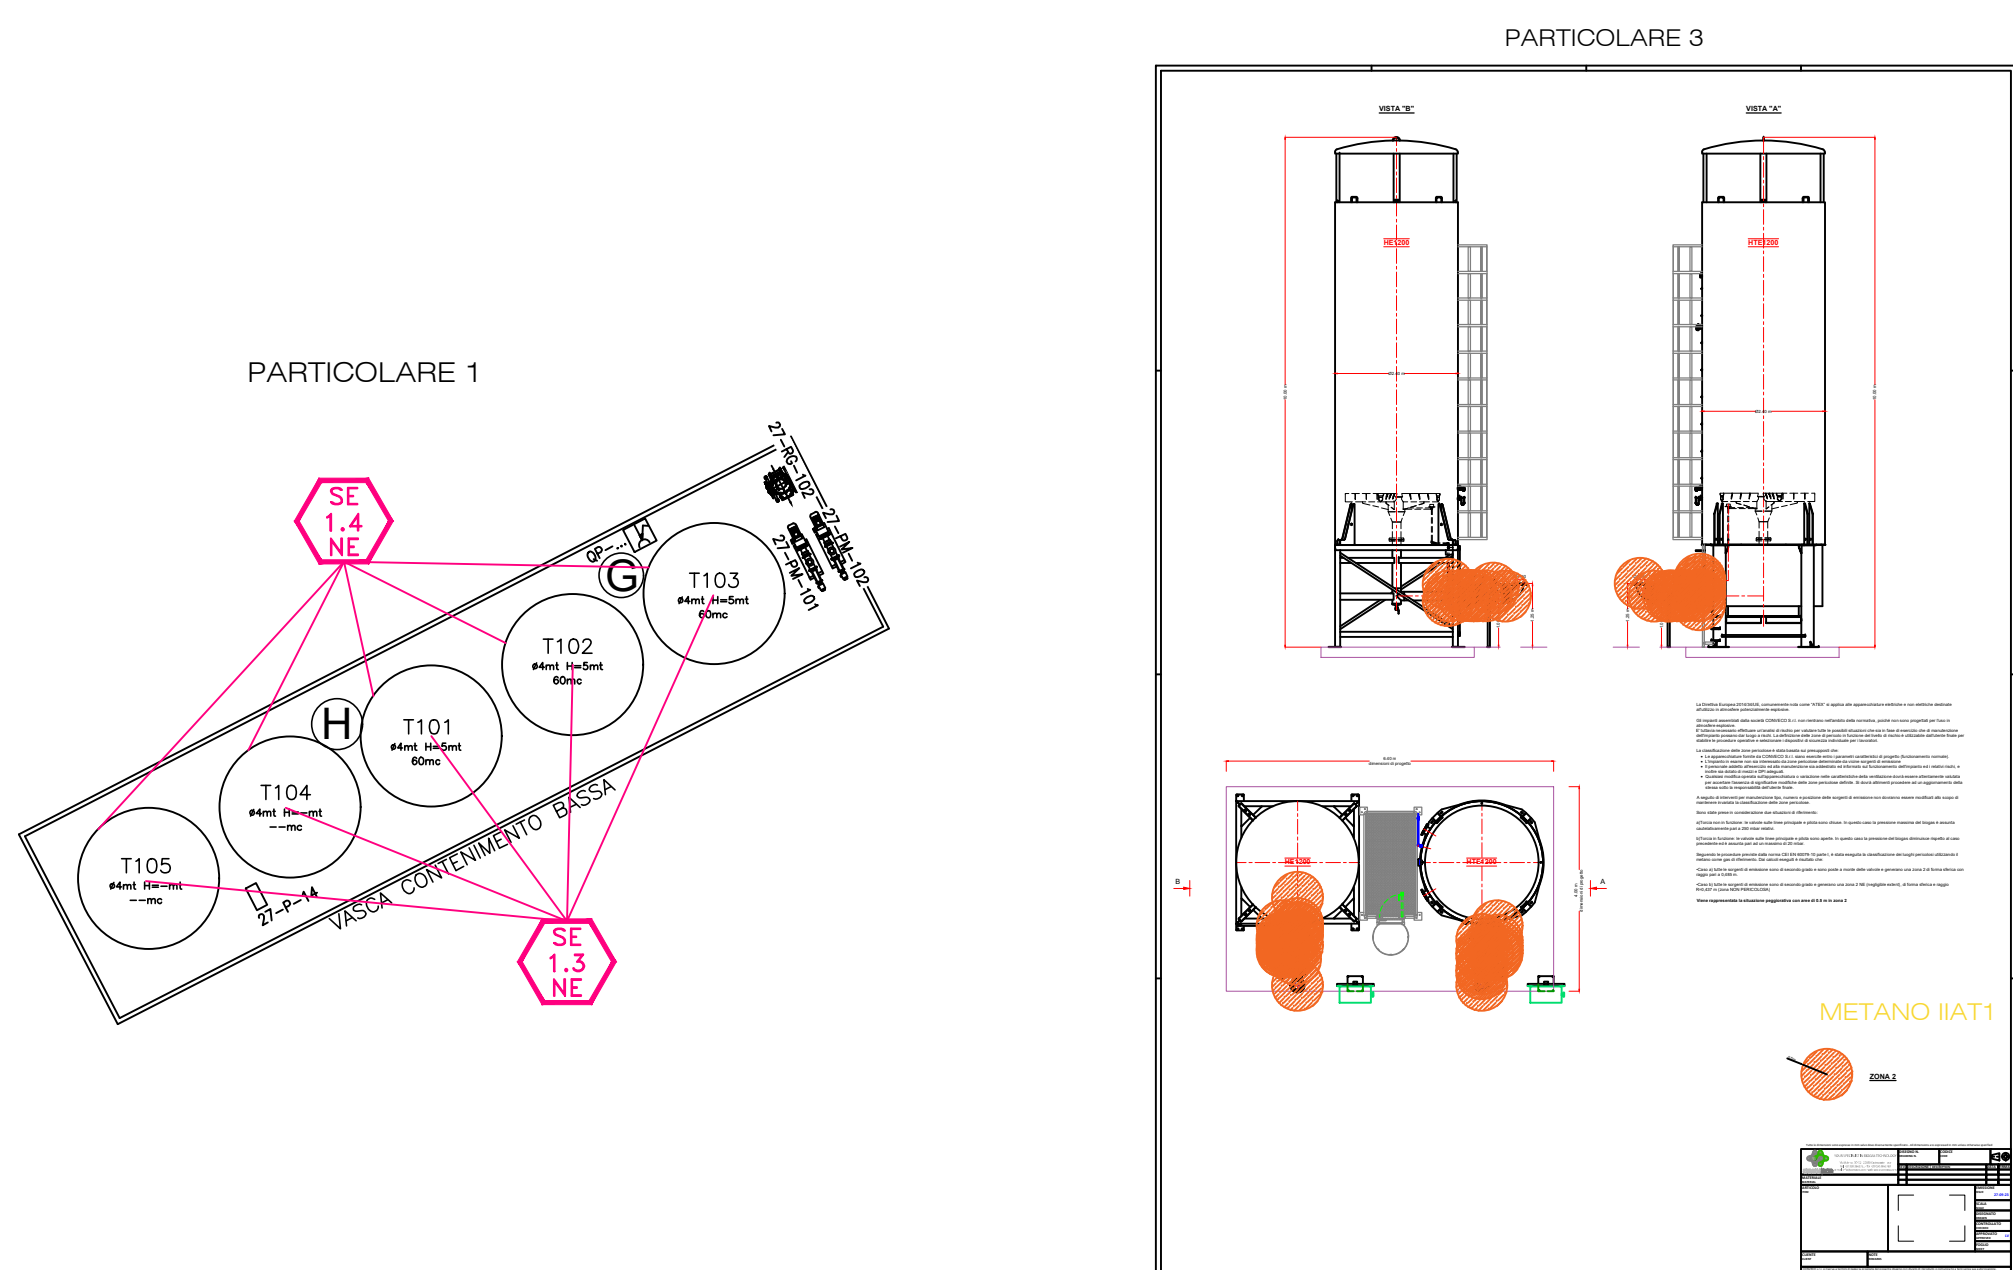

IDROGENO IICT1: VERDE

GASOLIO IAT2: ARANCIO

METANO IIAT1:
 NELLA COPIONE OCCORRERANNO DELLE CLAMMETRE FORNITE DALLA PROGETTAZIONE

VEDI LEGGENDE SPECIFICHE DELLE PLANIMETRIE FORNITE DAI VARI COSTRUTTORI

SE CODICE DI IDENTIFICAZIONE

 ZONA 1 CODICE IDENTIFICATIVO DELLA SORGENTE EMISSIVA

NE: NEGLIGIBLE EXTENT
NC: NON CLASSIFICATO

NOT TO SCALE

ICEAM Via Melegnano, 2 - 00172 ROMA - Tel. 06/4720000

IGIAM CONSULTING

	BIORG S.r.l. CONSUMO	Dis.n°:
---	-------------------------	---------


BIORG
 Società del Gruppo Varesinetti

PLANIMETRIA CON CLASSIFICAZIONE
DELLE AREE A RISCHIO ESPLOSIONE

DELLA LINEA A TROVARE L'ESPOSIZIONE		INDICAZIONE	
DELLA LINEA A TROVARE L'ESPOSIZIONE		INDICAZIONE	

CUBITE BIORG S.P.A.		Nome file: 230097-00097-FINX-SPILAWER	
mm / aa / yy		MODIFICHE RELEASE CORRISP.	

DATA : 30/09/23	Data :					
	Firma :					
