ALLEGATO 3: PLANIMETRIA ATEX – COMPOSTAGGIO DI NONANTOLA

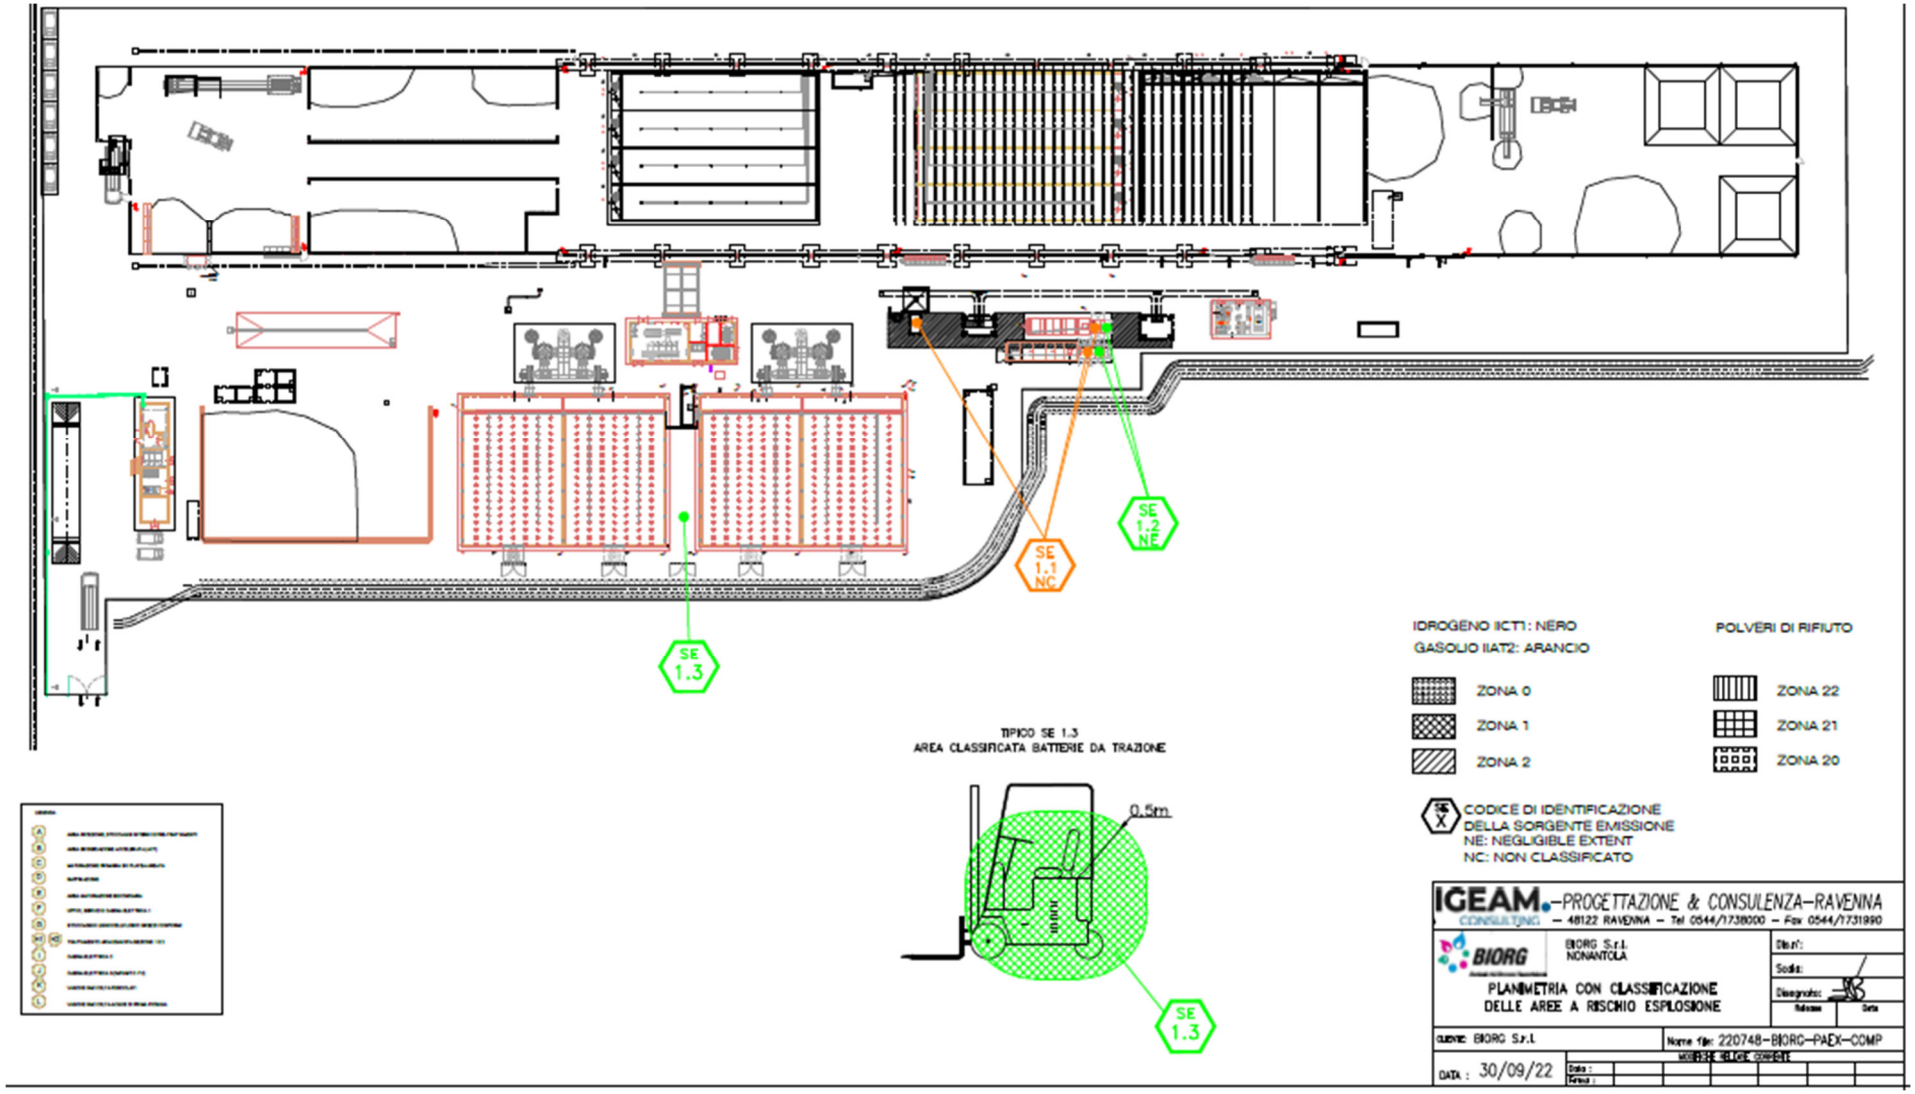

Documento di proprietà Biorg che se ne riserva tutti i diritti.