


TERMOVALORIZZATORE DI PADOVA

ALLEGATO 1

PLANIMETRIA DPI

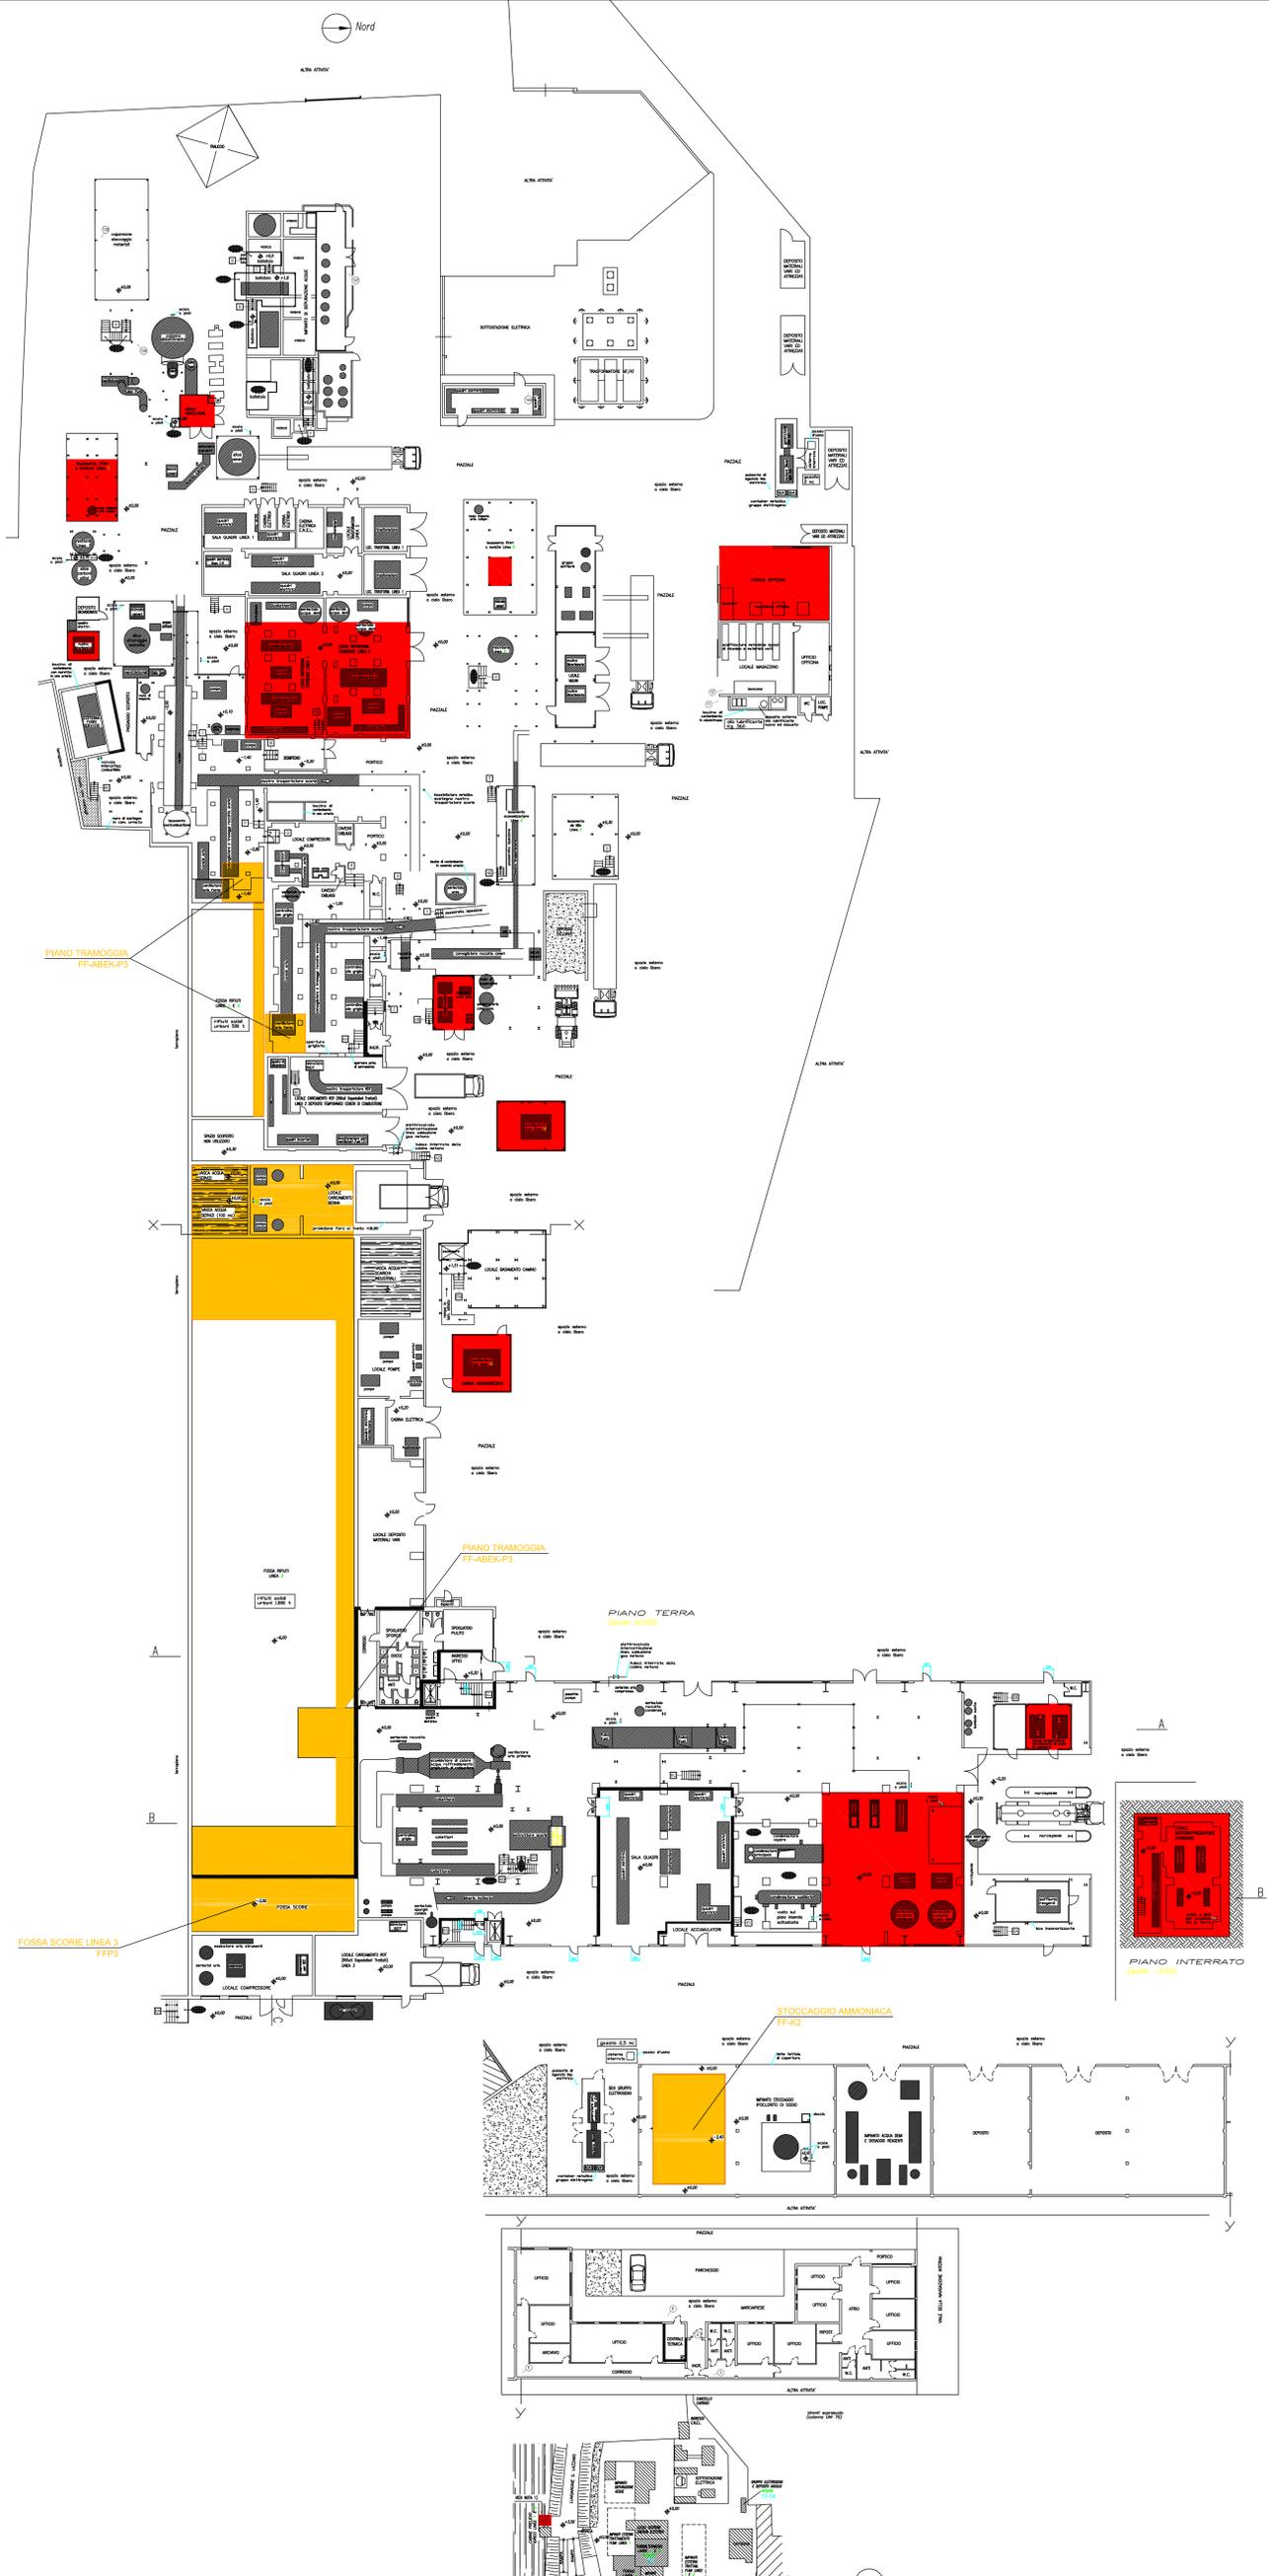

PIANO TRAMOGGIA
FF-ABEK-P3

PIANO TRAMOGGIA
FF-ABEK-P3

PIANO TERRA
(quota 0,00)

FOSSA SCORIE LINEA 3
FFP3

STOCCAGGIO AMMONIACA
FF-K2

PIANO INTERRATO
(quota -2,50)

Si rimanda alle tabelle della Nota Informativa per il dettaglio delle macchine che producono rumore superiore a 85db e alto specifico permesso di lavoro per specifiche protezioni agli agenti chimici


LEGENDA DPMINIMALI		LEGENDA DPI	
SIMBOLO	DESCRIZIONE	SIMBOLO	DESCRIZIONE
	Scarpe antistatiche S3		Elmetto di protezione del capo
	Indumenti alla visiera		Chiusureantiurto
			FFP3
			FF-K2

HESTAmbiente S.p.A.
 IMPIANTO TERMOVALORIZZATORE
 PADOVA

Dis.n°:
 Scala:
 Disegnato:
 Rilascio:
 Data:

CLIENTE: HESTAmbiente S.p.A. Nome file: ALLEGATO_1-PLANIMETRA_DPI
 MODIFICHE RELEASE CORRENTE

DATA: 30/07/2024 Data:
 Firma:

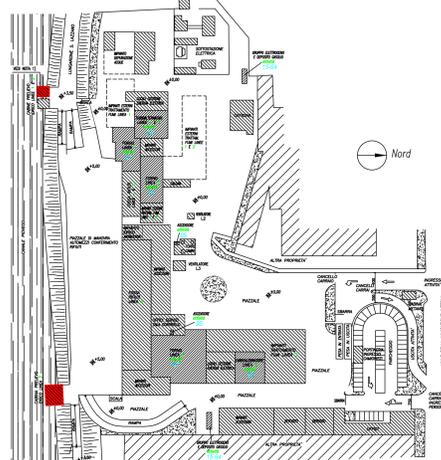

PIANTA CANTINA GAS METANO
FF-K2

PIANTA PORTINERIA
FORNITORE CAMIONOTTI
FFP3


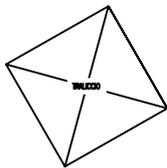


Tavola
6

PIANO SECONDO LINEE 1-2
(Livello 2)
scala: 1:100

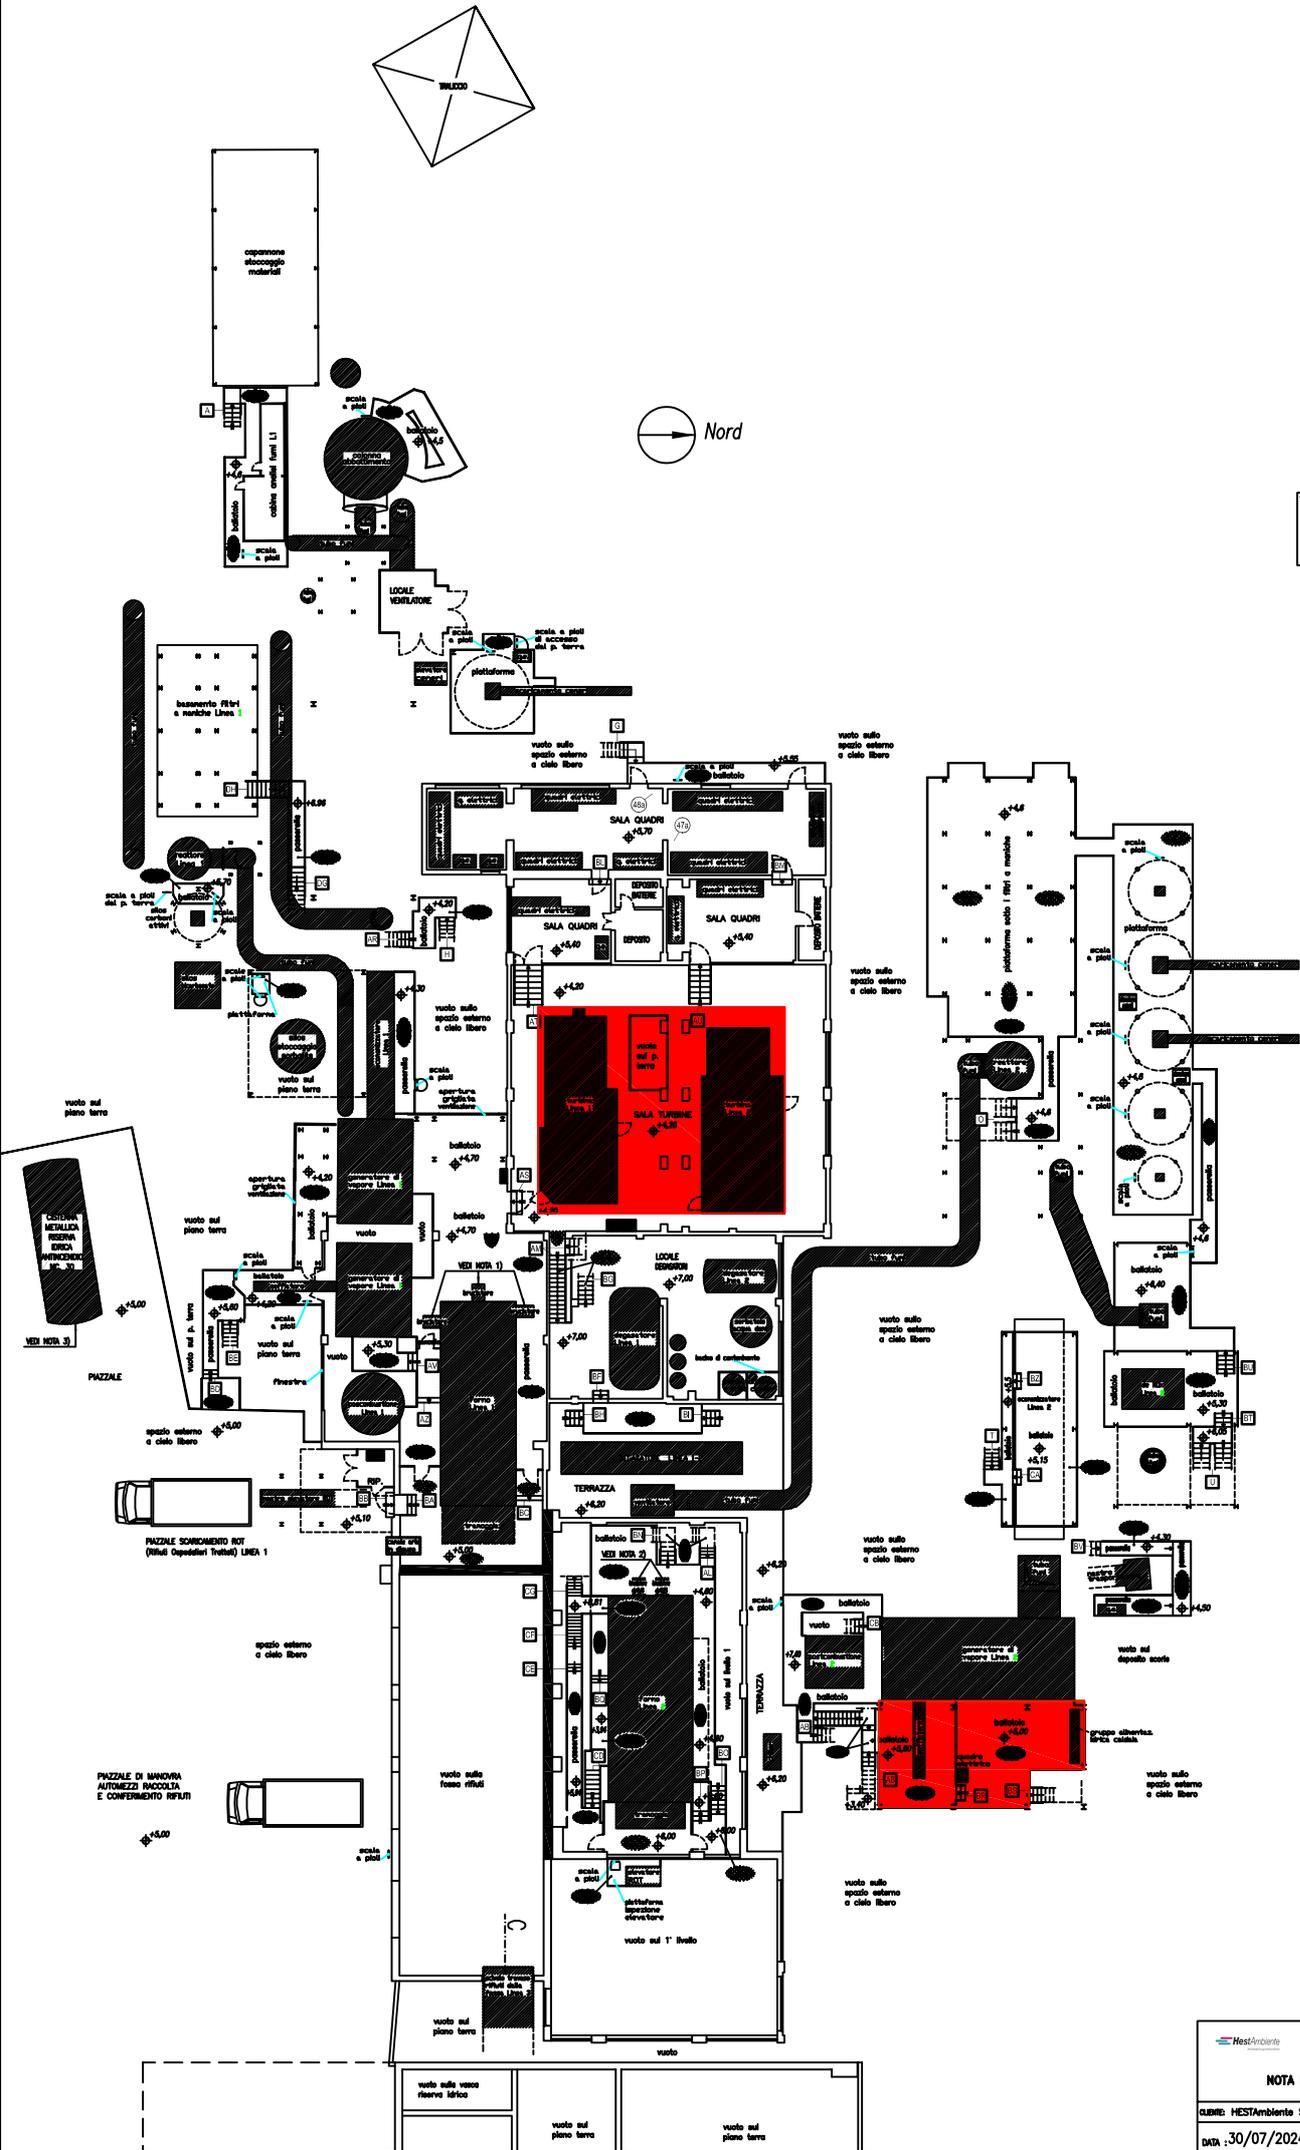

Si rimanda alle tabelle della Nota Informativa per il dettaglio delle macchine che producono rumore superiore a 85dB e all'operato permesso di lavoro per specifiche protezione agli agenti ostesi.



NOTA INFORMATIVA RISCHI

HESAmbiente S.p.A.
IMPIANTO TERMOVALORIZZATORE
PADOVA


DATA : 30/07/2024

Disegnato:

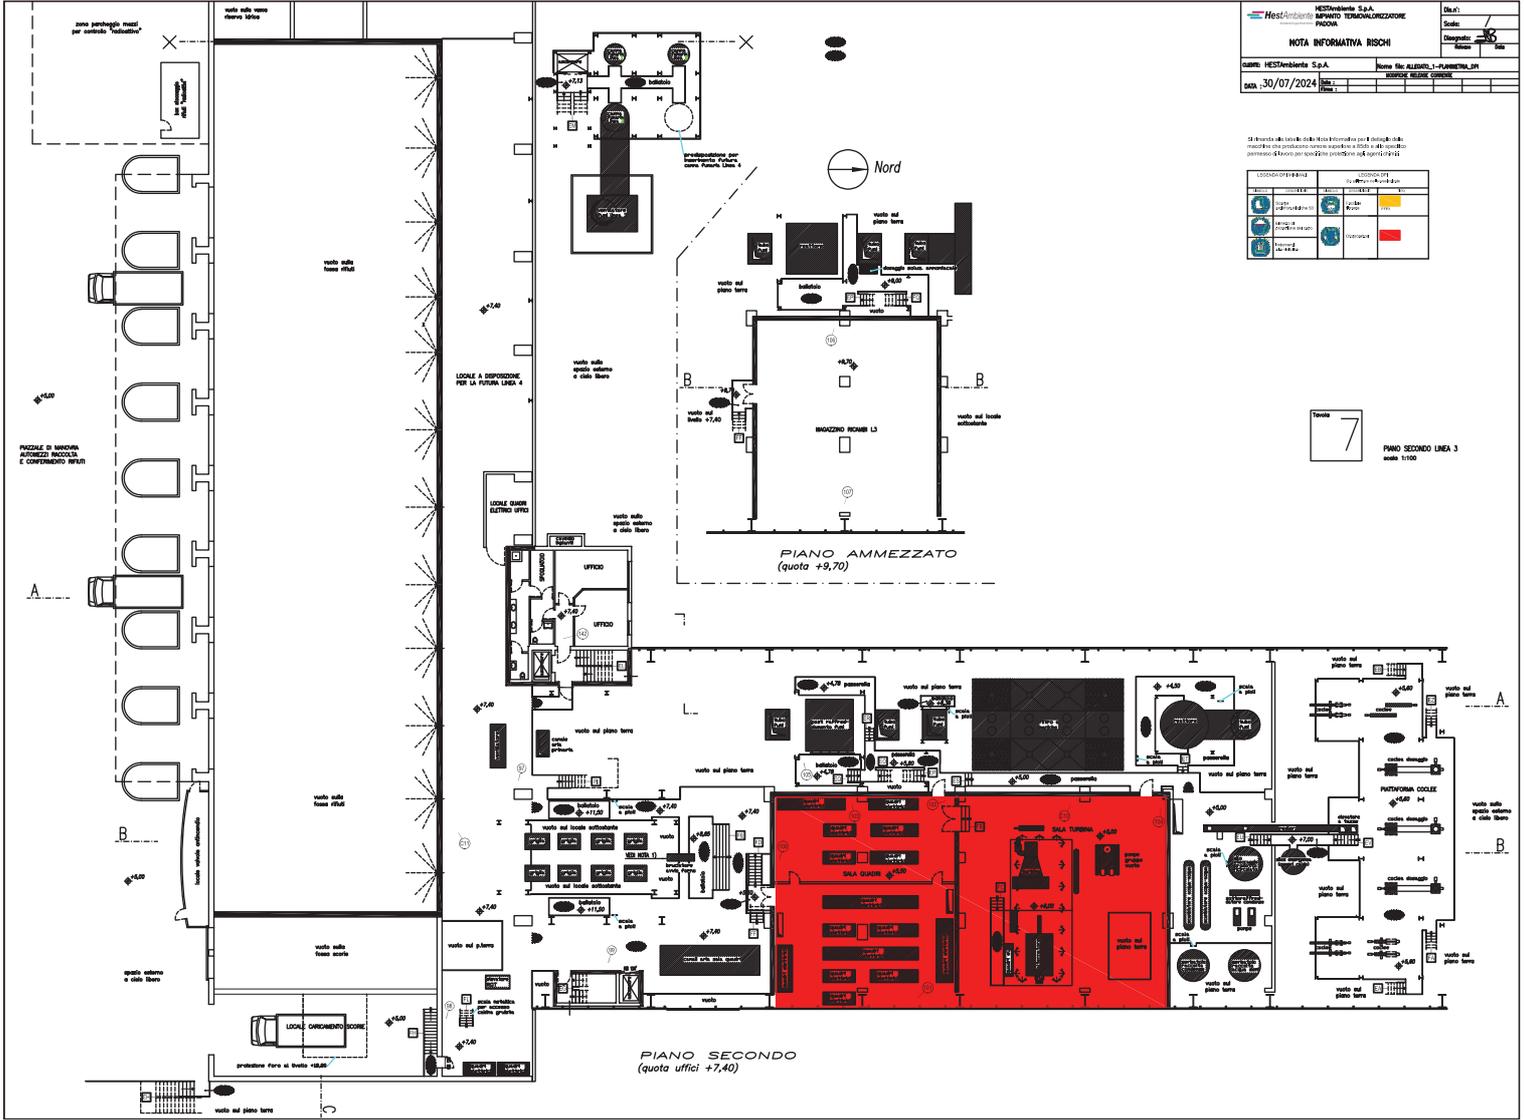



NOTA INFORMATIVA RISCHI

DATA: 30/07/2024



Foglio 7
 PIANO SECONDO LINGA 3
 scale 1:100





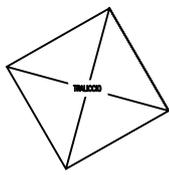


Tavola
12

PIANO QUINTO LINEE 1-2
(Livello 5)
scala 1:100

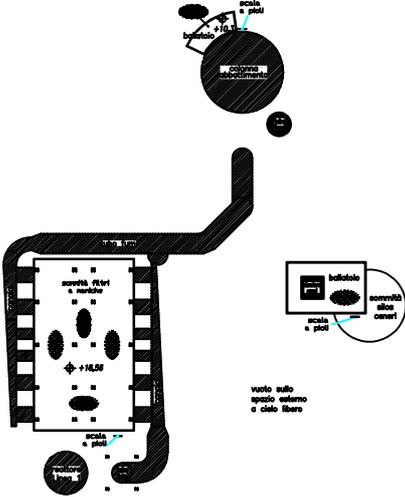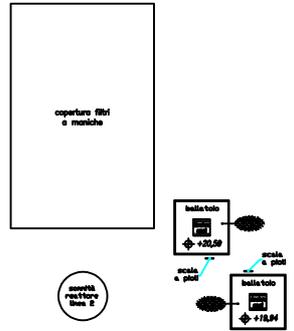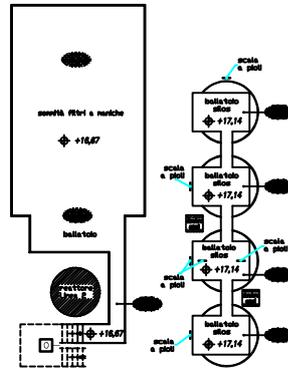


vuoto sullo spazio esterno e cielo libero

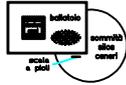

LIVELLO 6



vuoto sullo spazio esterno e cielo libero

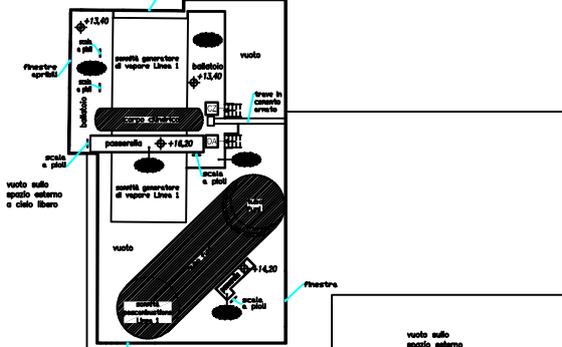



vuoto sullo spazio esterno e cielo libero

apertura griglia ventilazione

vuoto sullo spazio esterno e cielo libero

vuoto sullo spazio esterno e cielo libero

vuoto sullo spazio esterno e cielo libero

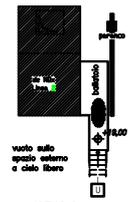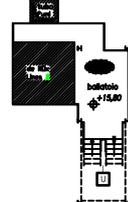

LIVELLO 6

COBERTURA PIANA (spazio esterno e cielo libero)
+16,10


vuoto sullo spazio esterno e cielo libero

LIVELLO 6

Si rimanda alle tabelle della Nota Informativa per il dettaglio delle macchine che producono rumore superiore a 80dB e allo specifico permesso di lavoro per specifiche protezioni agli agenti CMR(4)


HestAmbiente S.p.A. IMPianto TERMINALIZZATORE PADOVA	Dat.: Scala: Disegnato: Rilascio:
CURIE: HESTAmbiente S.p.A.	
DATA : 30/07/2024	

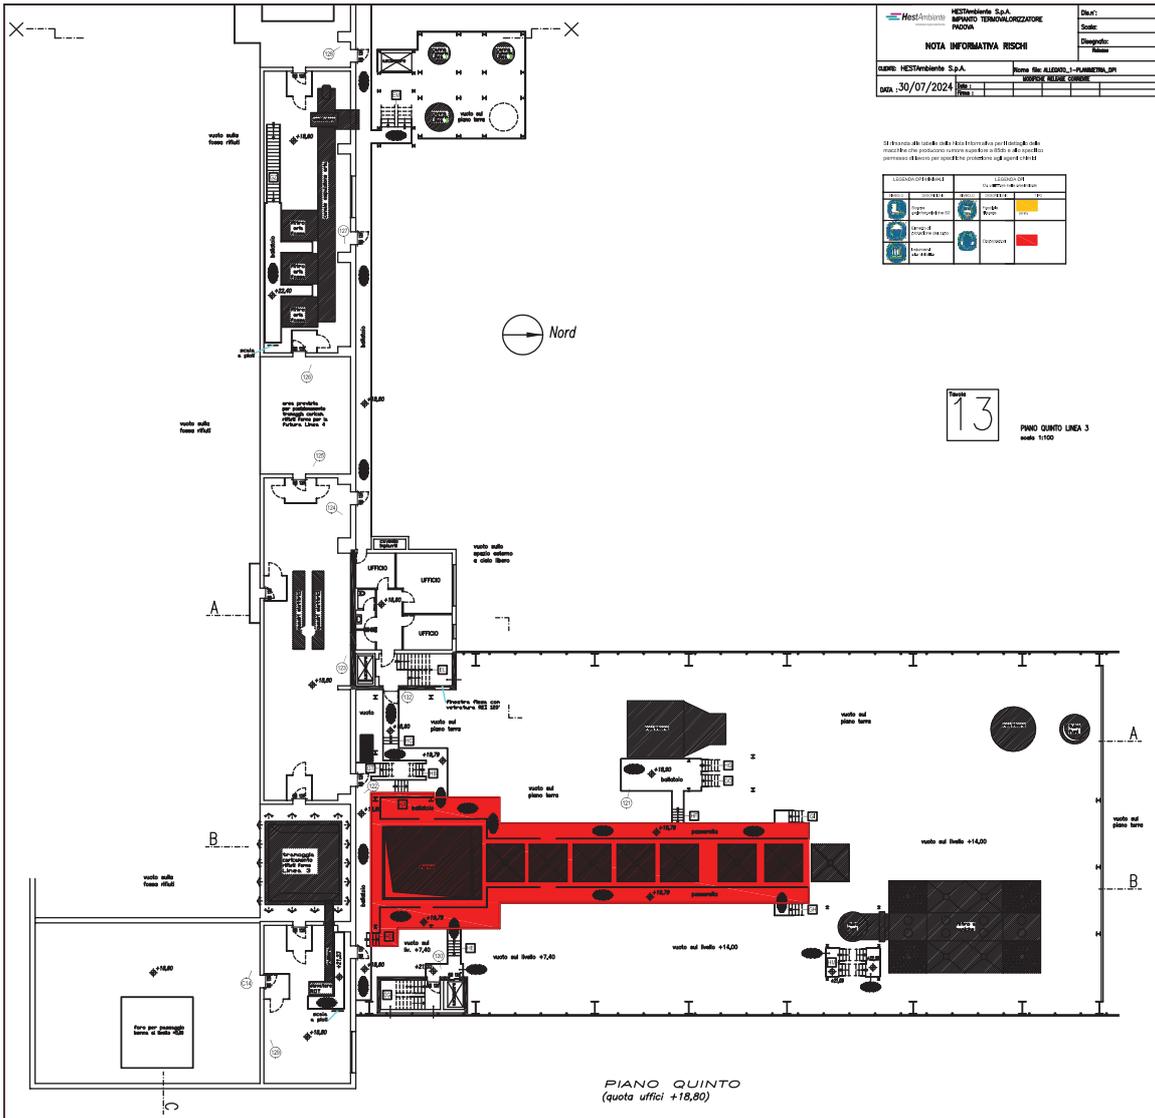



NOTA INFORMATIVA RISCHI




Foglio **13**
 PIANO QUINTO LINEA 3
 scala 1:100

PIANO QUINTO
 (quota uffici +18,80)