


TERMOVALORIZZATORE DI PADOVA

ALLEGATO 2

PLANIMETRIA RILIEVI FONOMETRICI

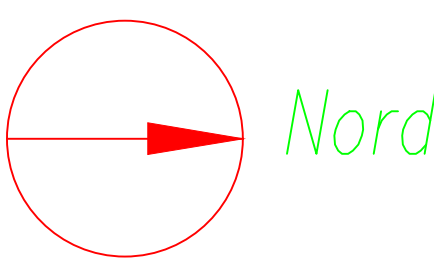

LEGENDA RILIEVI RUMORE

77
87,0


NUMERO RILIEVO
LIVELLO EQUIVALENTE IN dB(A)

A



spazio esterno
a cielo libero

B

PIANO INTERRATO
(quota -2,50)

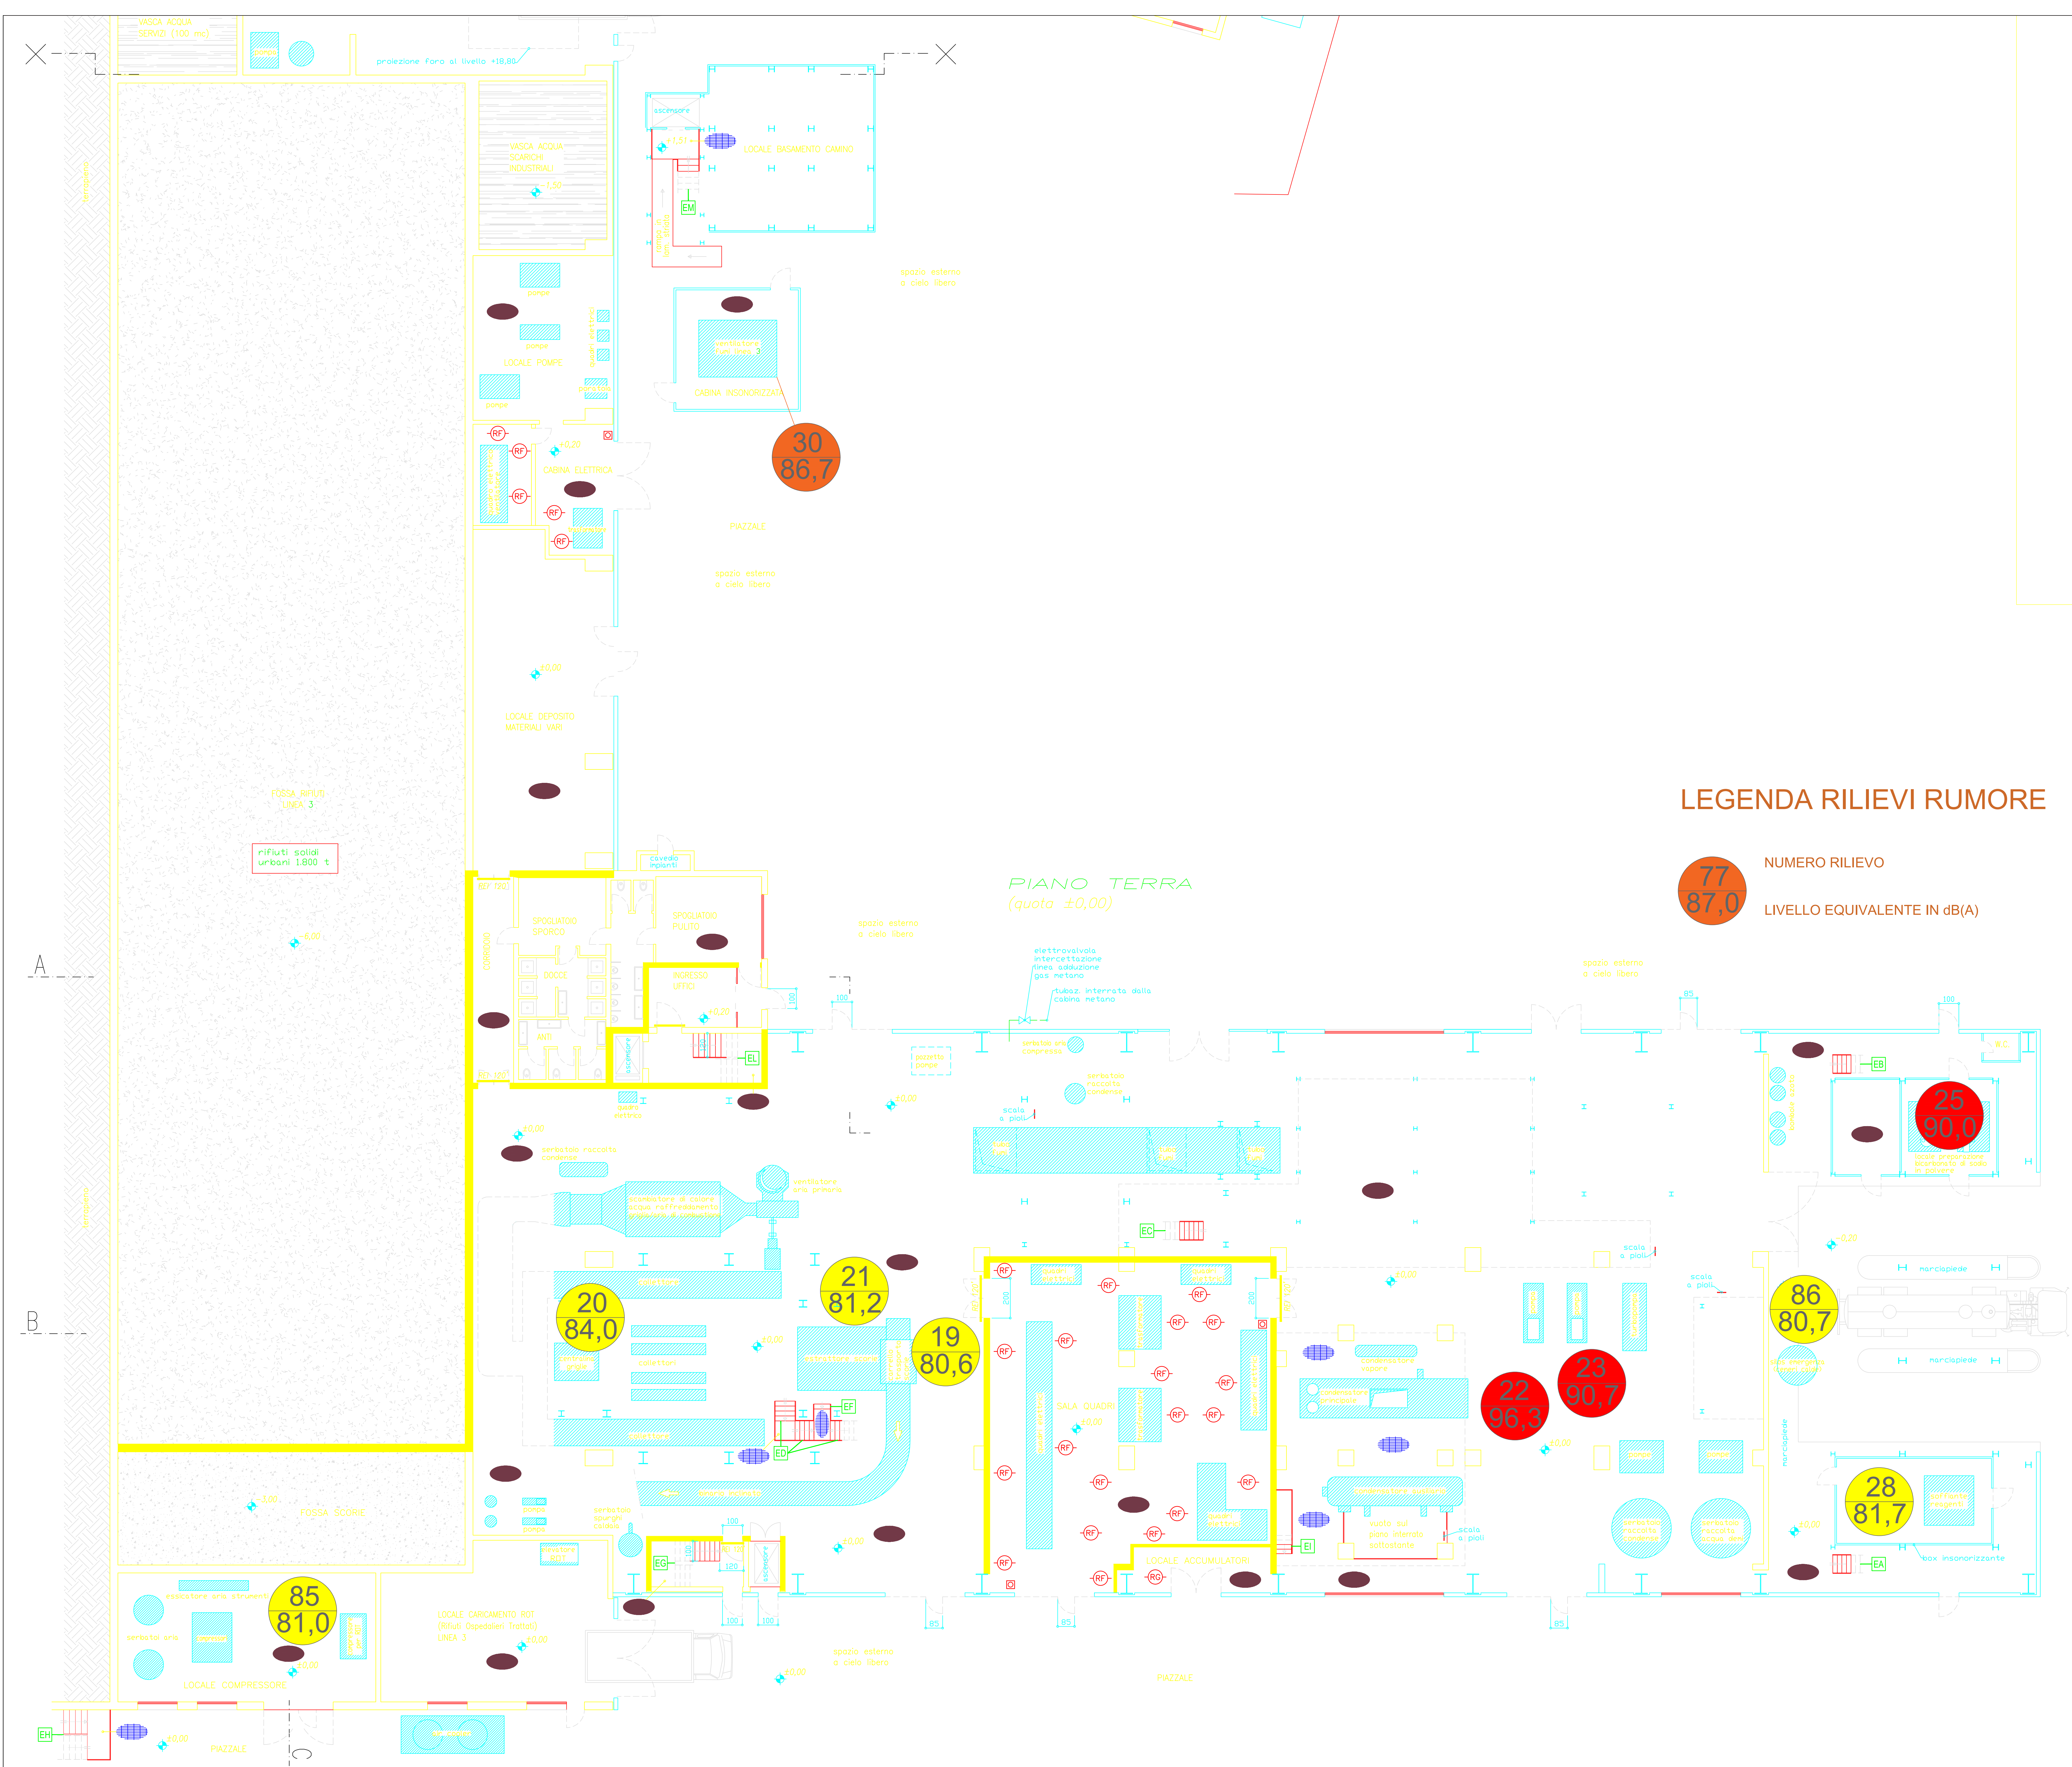

NUMERO RILIEVO
LIVELLO EQUIVALENTE IN dB(A)

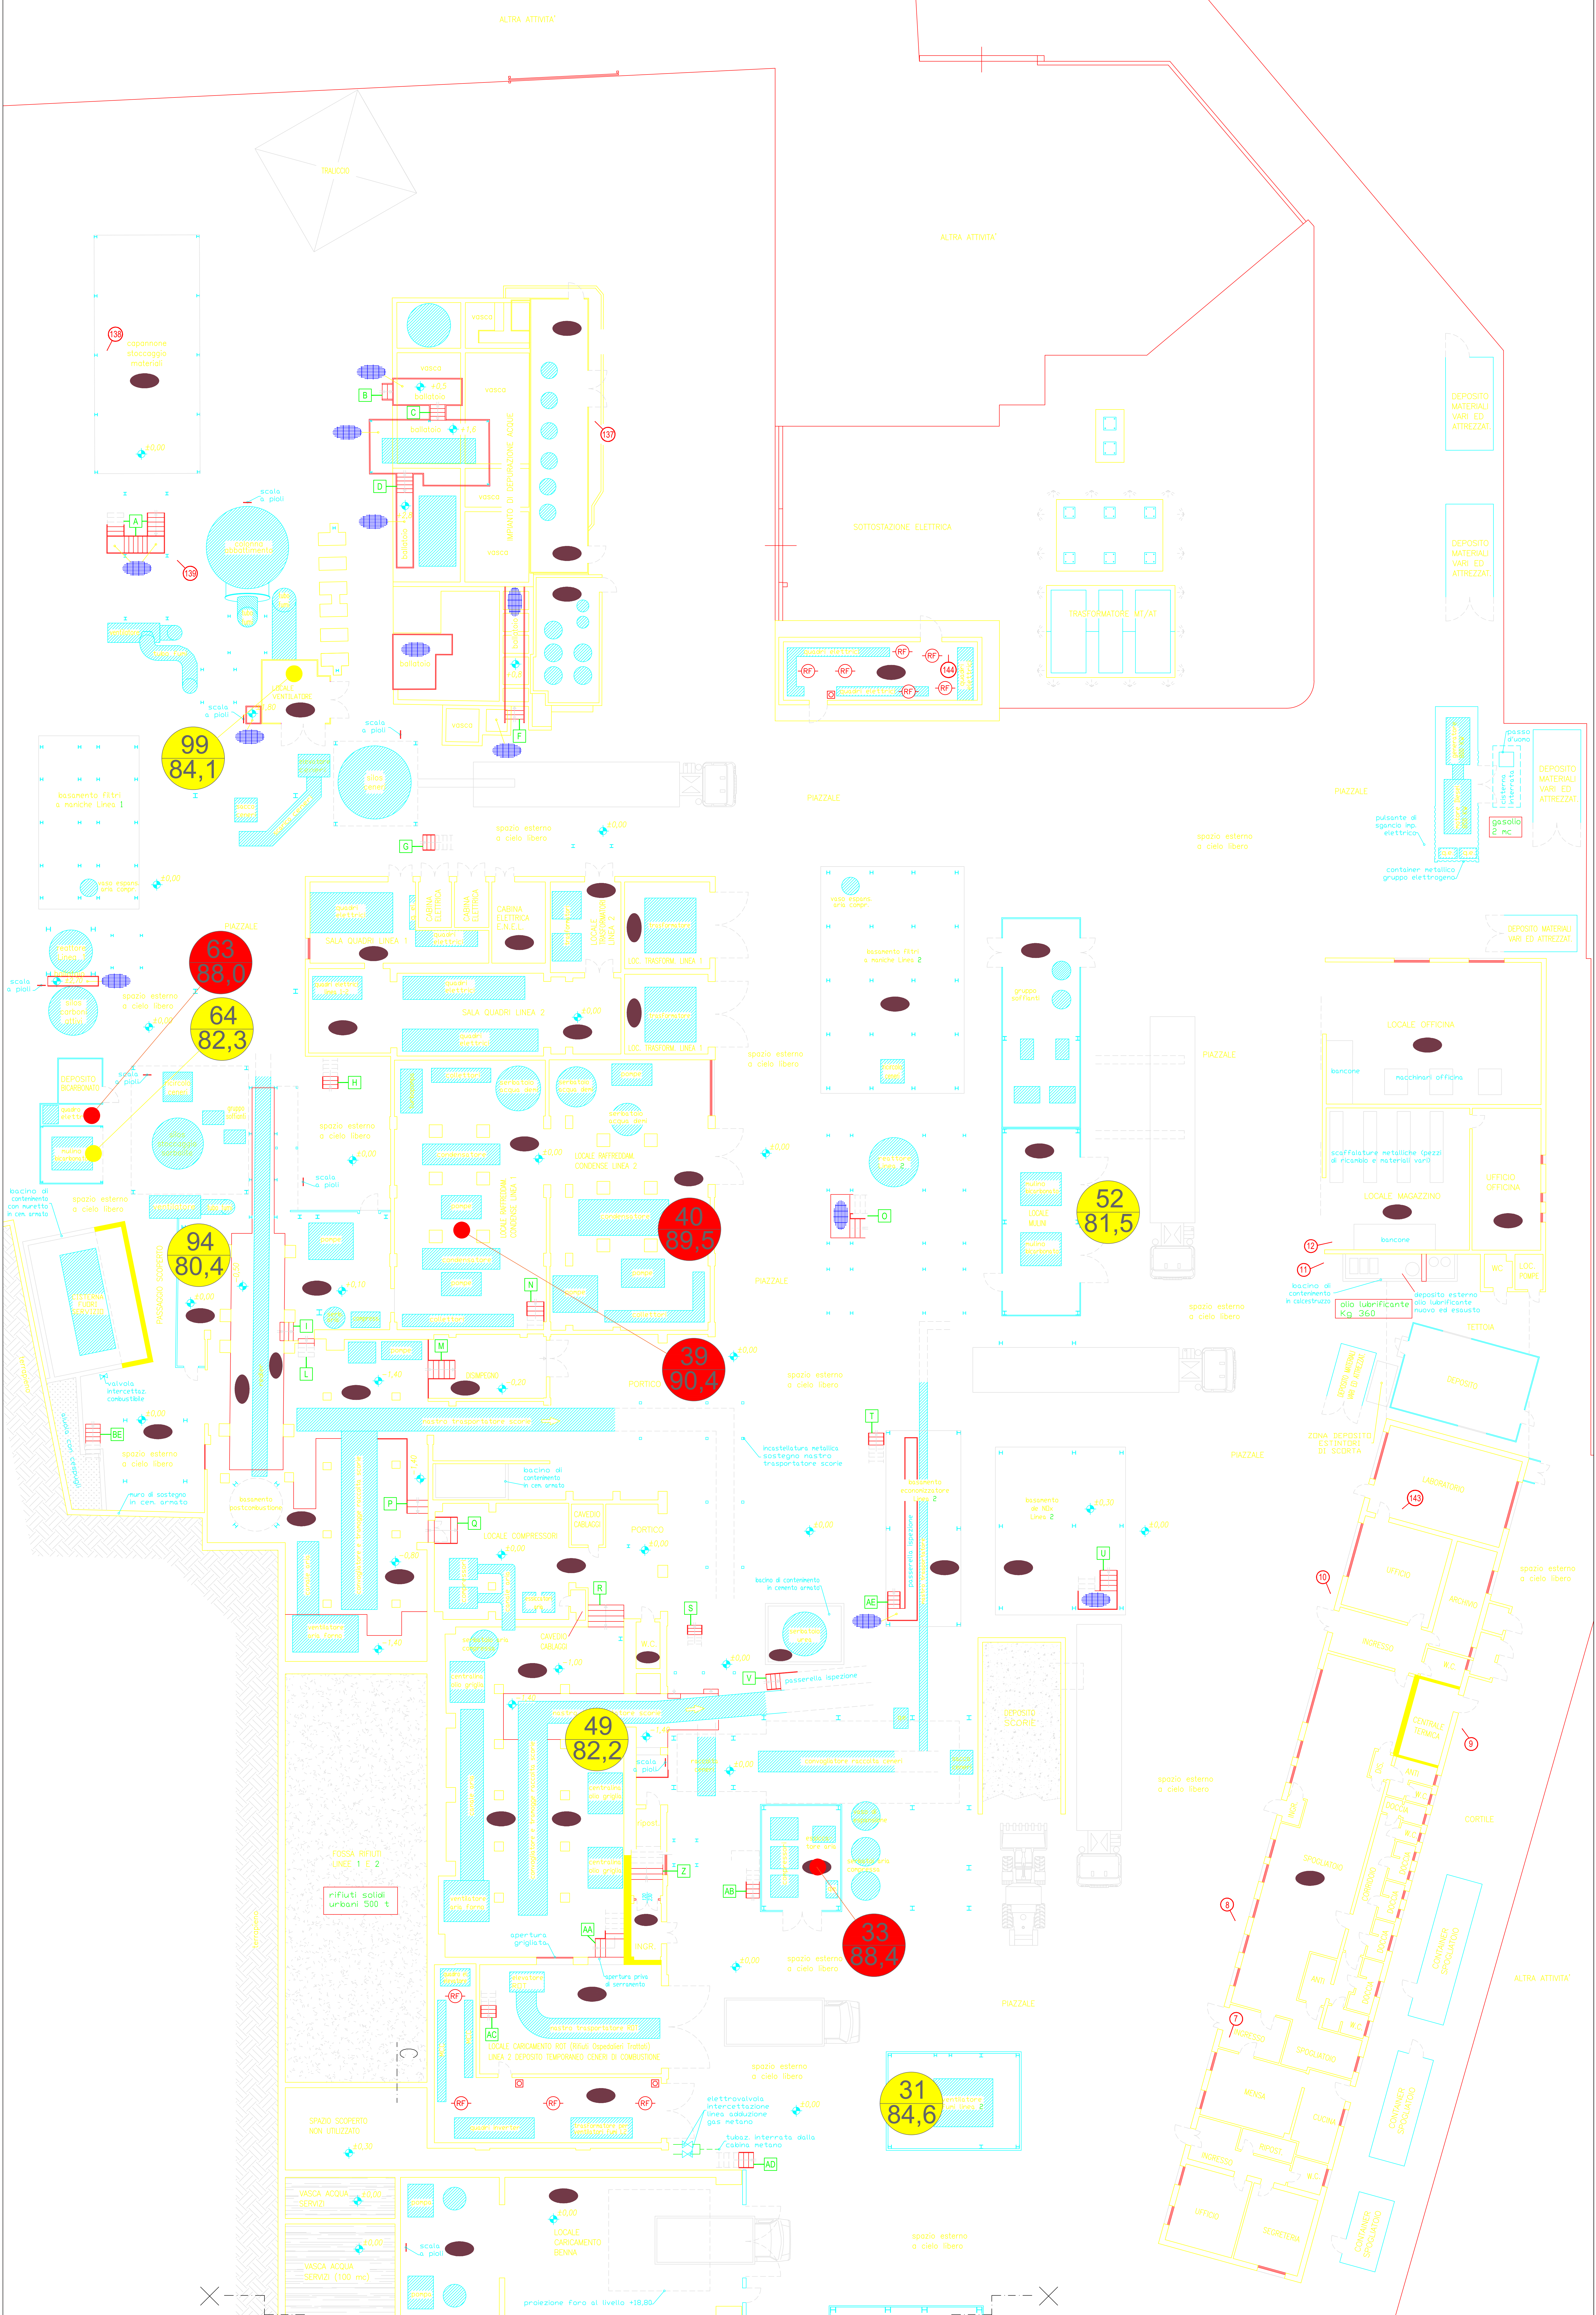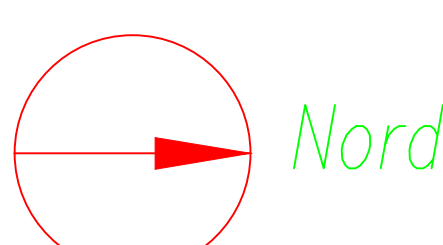


LEGENDA RILIEVI RUMORE

77
87,0

NUMERO RILIEVO

LIVELLO EQUIVALENTE IN dB(A)

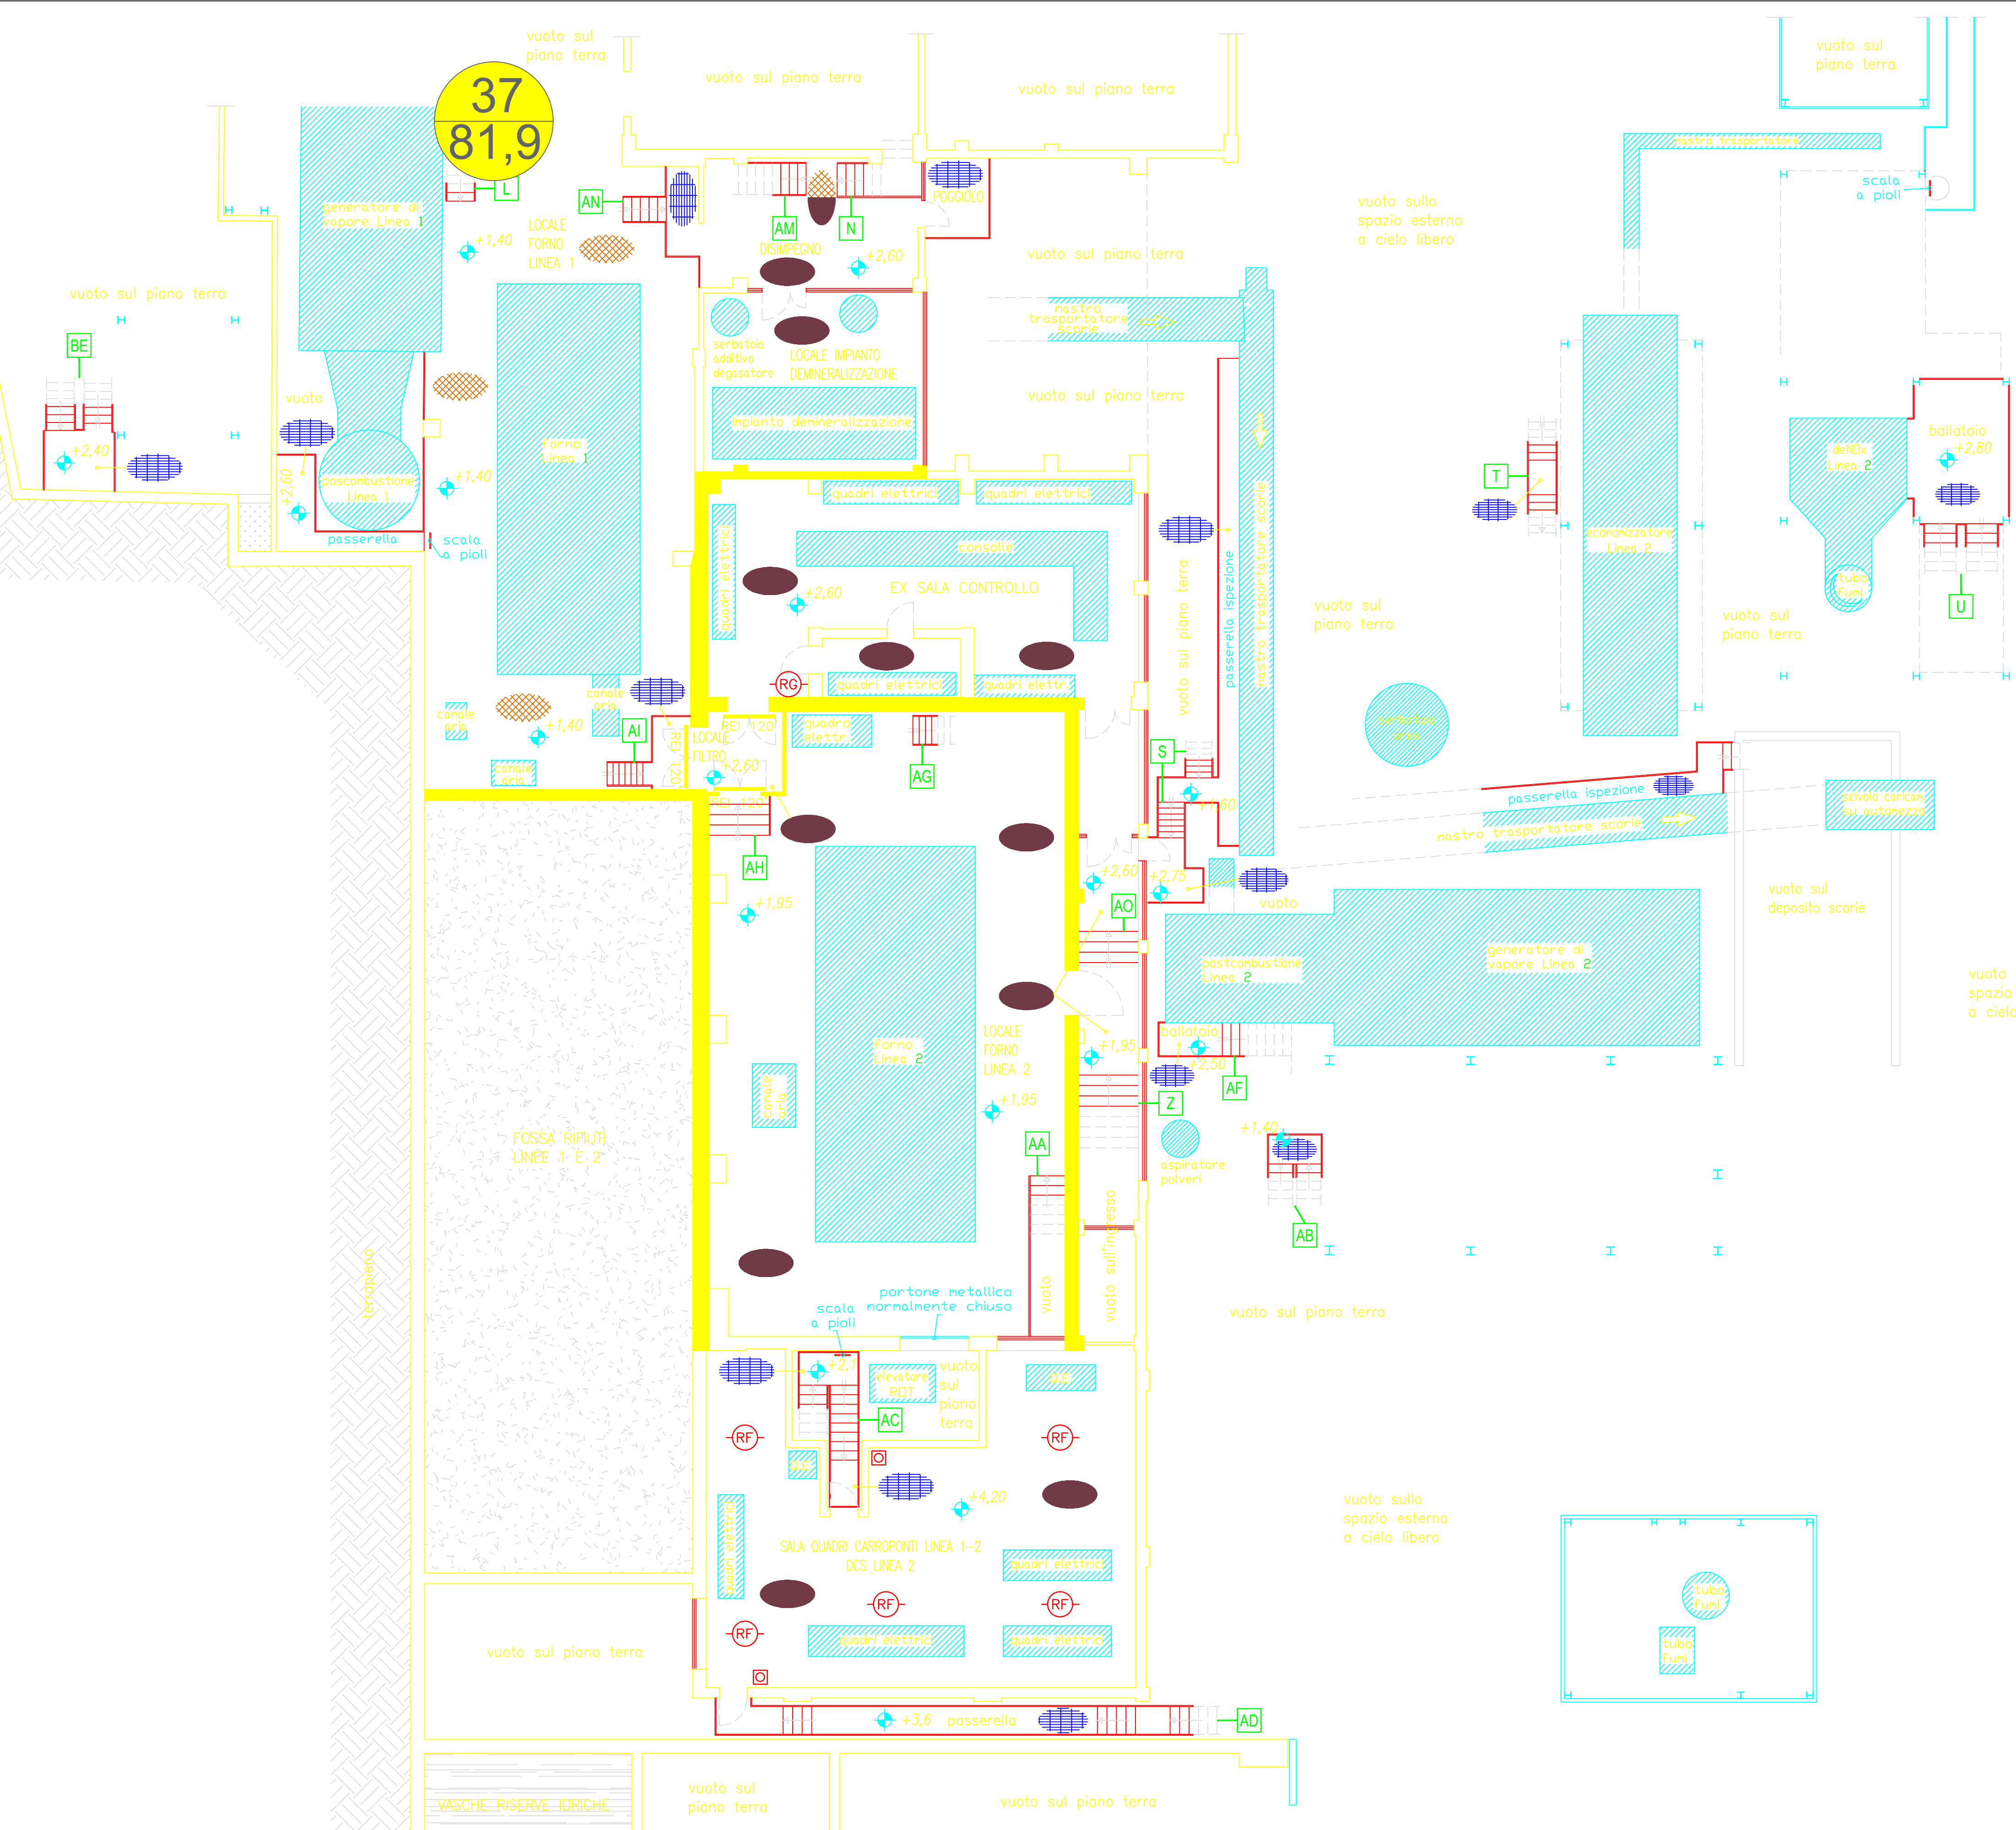



IMPIANTO TERMODISTRUTTORE RIFIUTI CON RECUPERO ENERGETICO DI PADOVA

DOCUMENTO DI VALUTAZIONE DEL RISCHIO
RUMORE

AGGIORNAMENTO DISEGNI

5

PIANO PRIMO LINEA
scala 1:100

data 24/09/202.

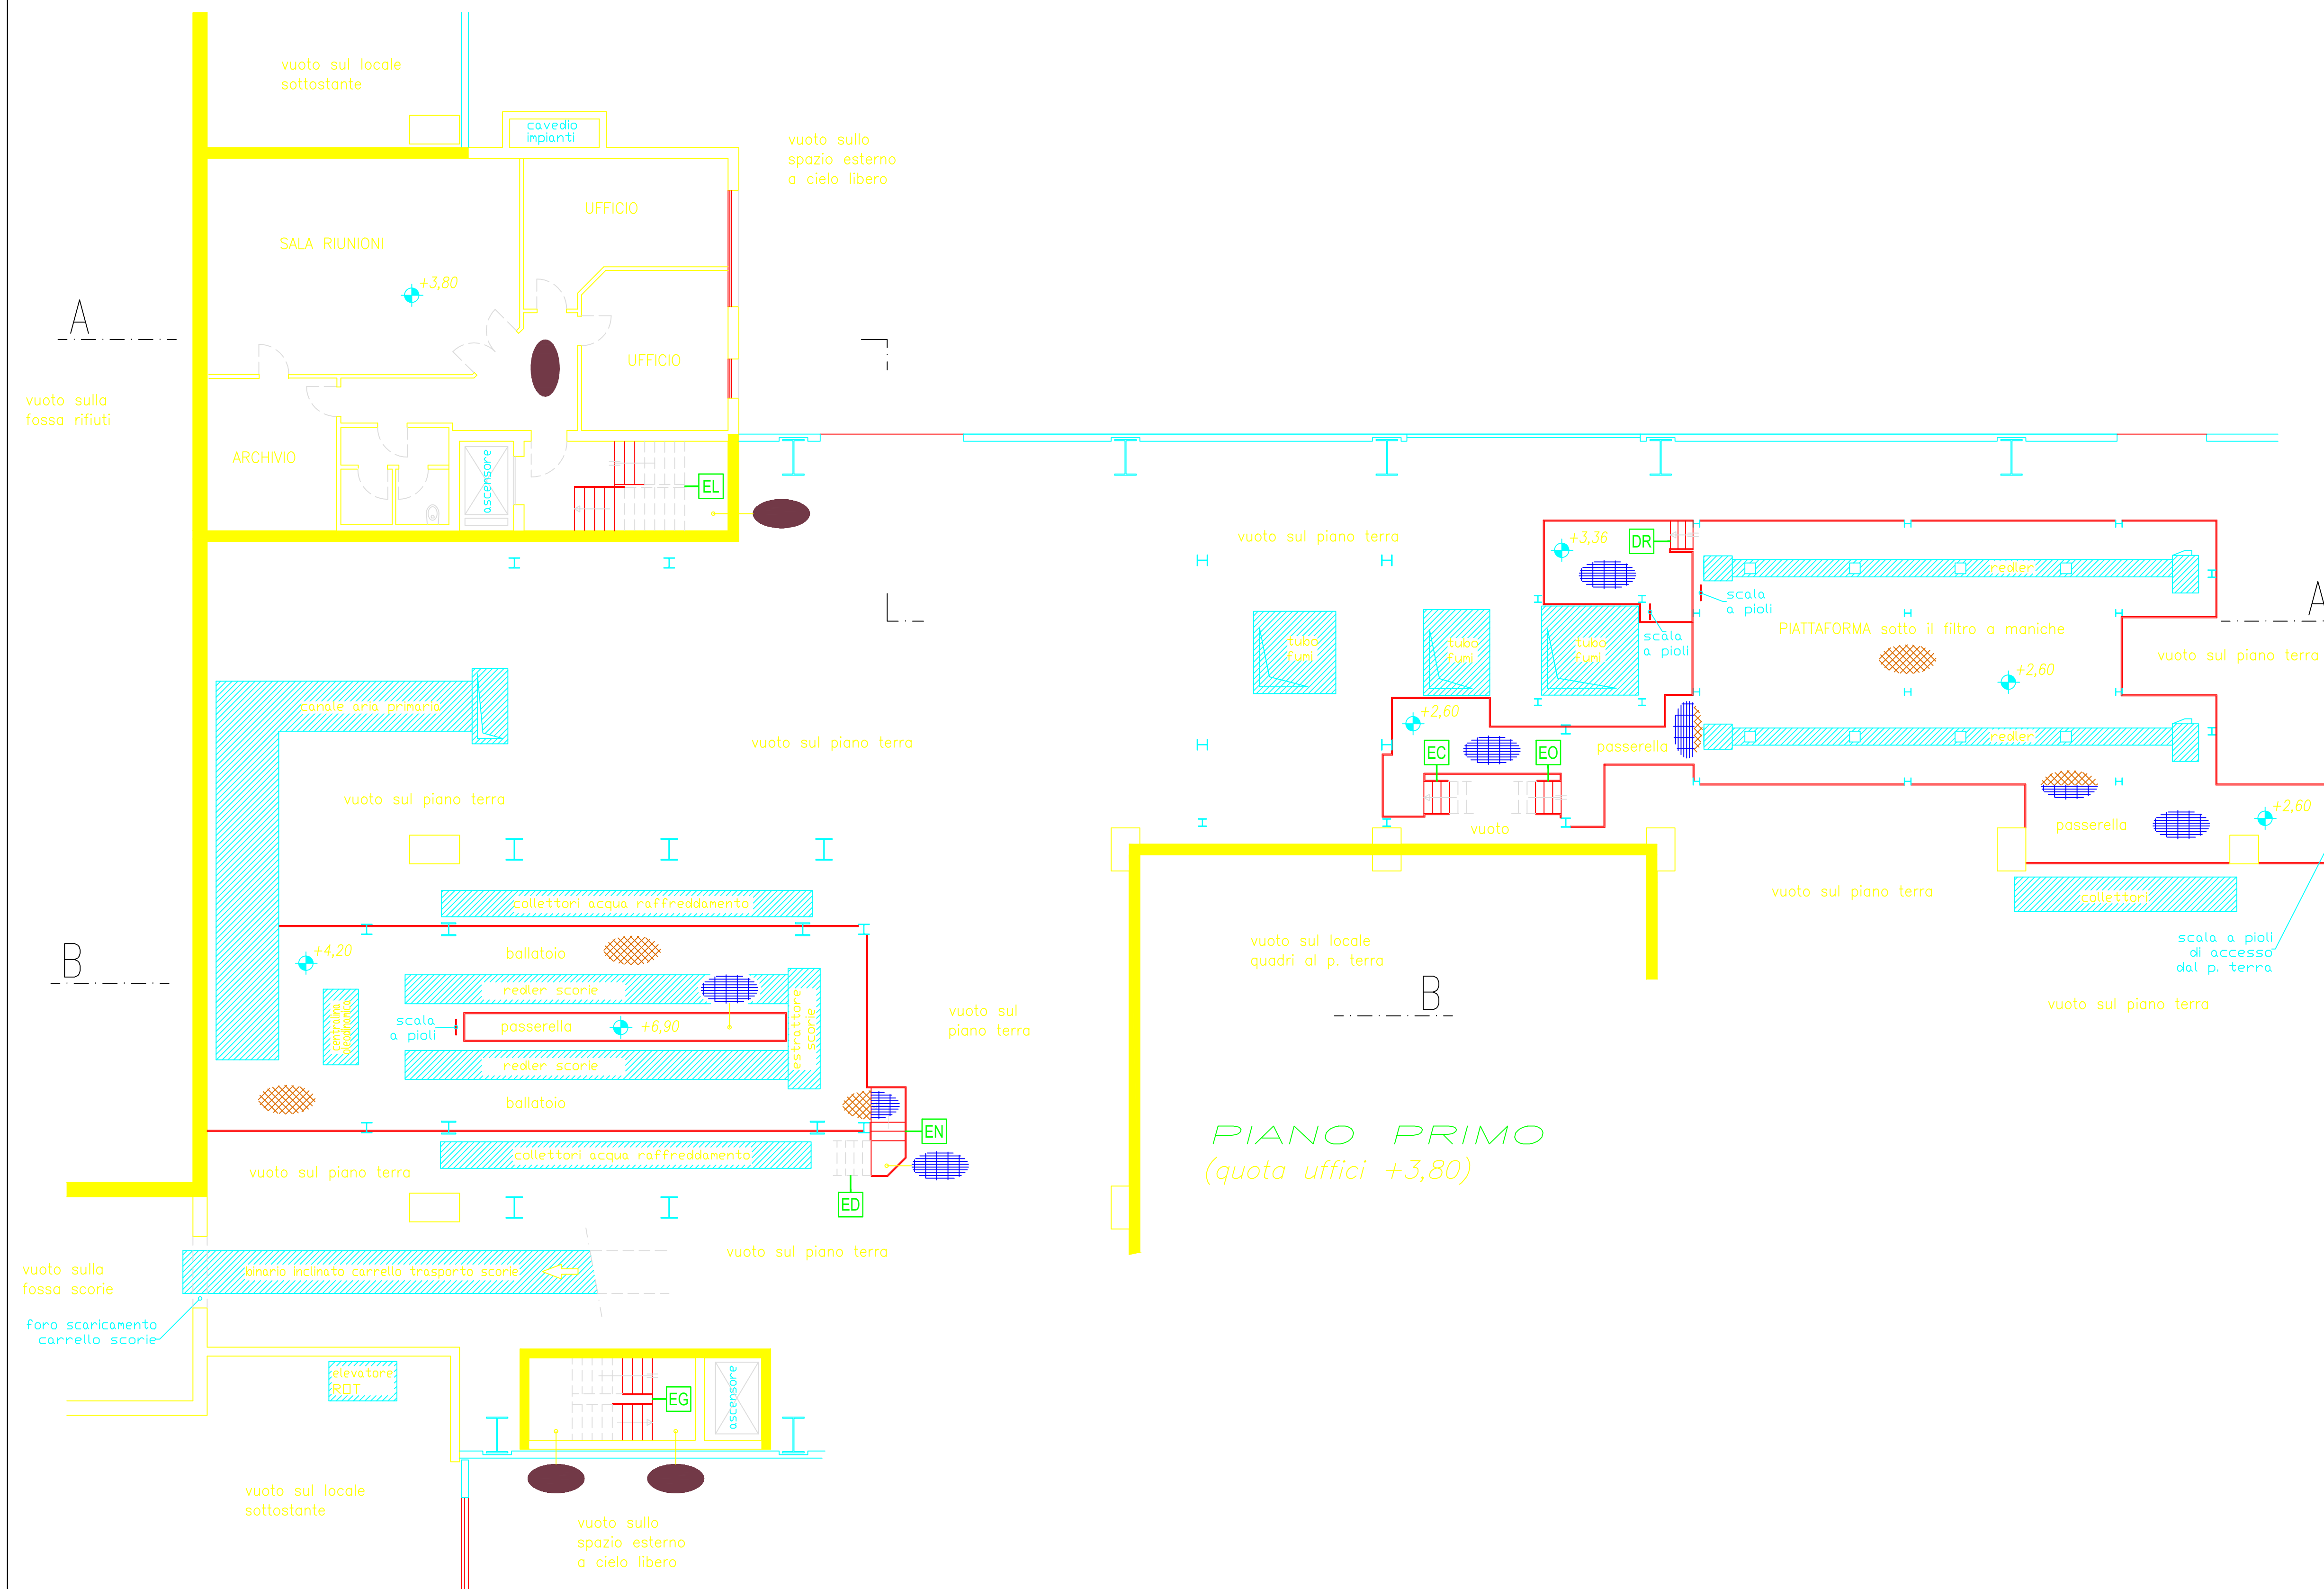




Tavola
7

PIANO SECONDO LINEA 3
scala 1:100

data 24/09/2024

LEGENDA RILIEVI RUMORE

NUMERO RILIEVO
LIVELLO EQUIVALENTE IN dB(A)

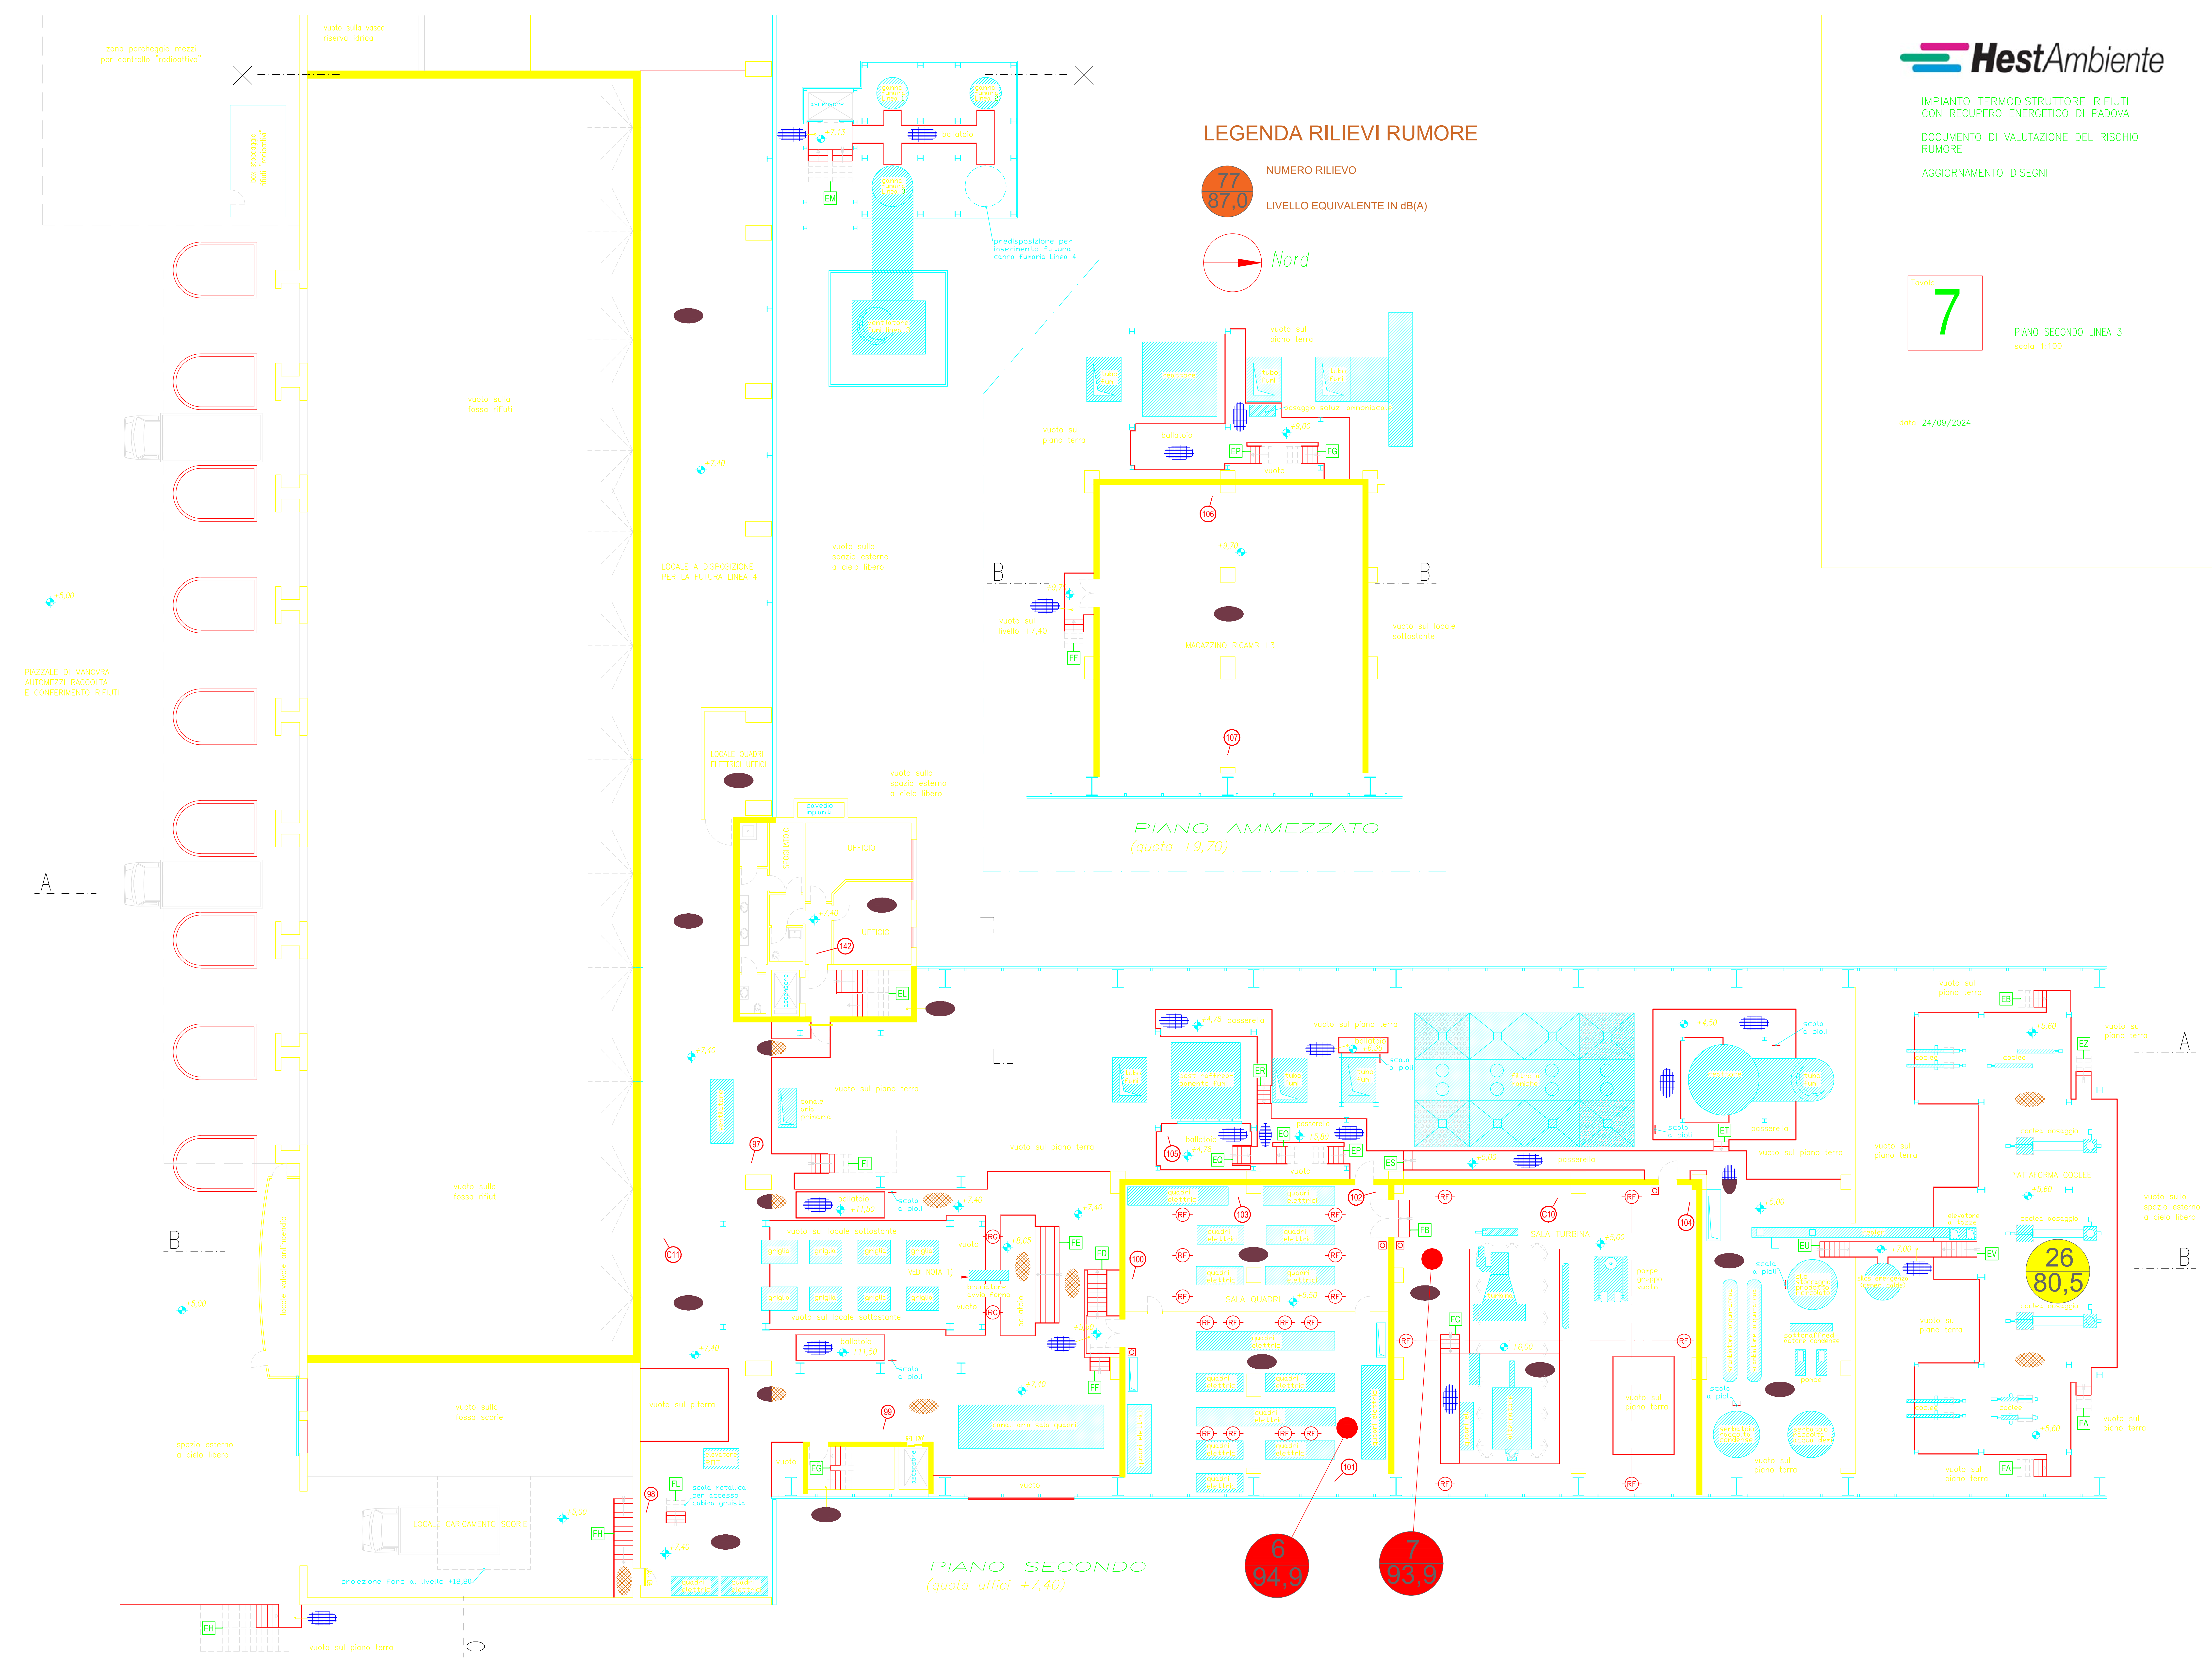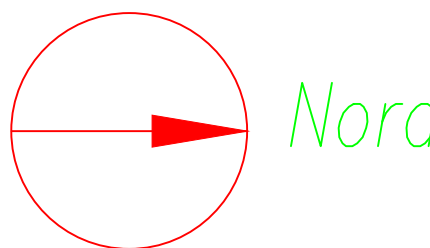

LEGENDA RILIEVI RUMORE

77
87,0

NUMERO RILIEVO
LIVELLO EQUIVALENTE IN dB(A)



IMPIANTO TERMODISTRUTTORE RIFIUTI
CON RECUPERO ENERGETICO DI PADOVA
DOCUMENTO DI VALUTAZIONE DEL RISCHIO
RUMORE
AGGIORNAMENTO DISEGNI

Tavola
8

PIANO TERZO LINEE 1-2
(Livello 3)
scala 1:100

data 24/09/2024

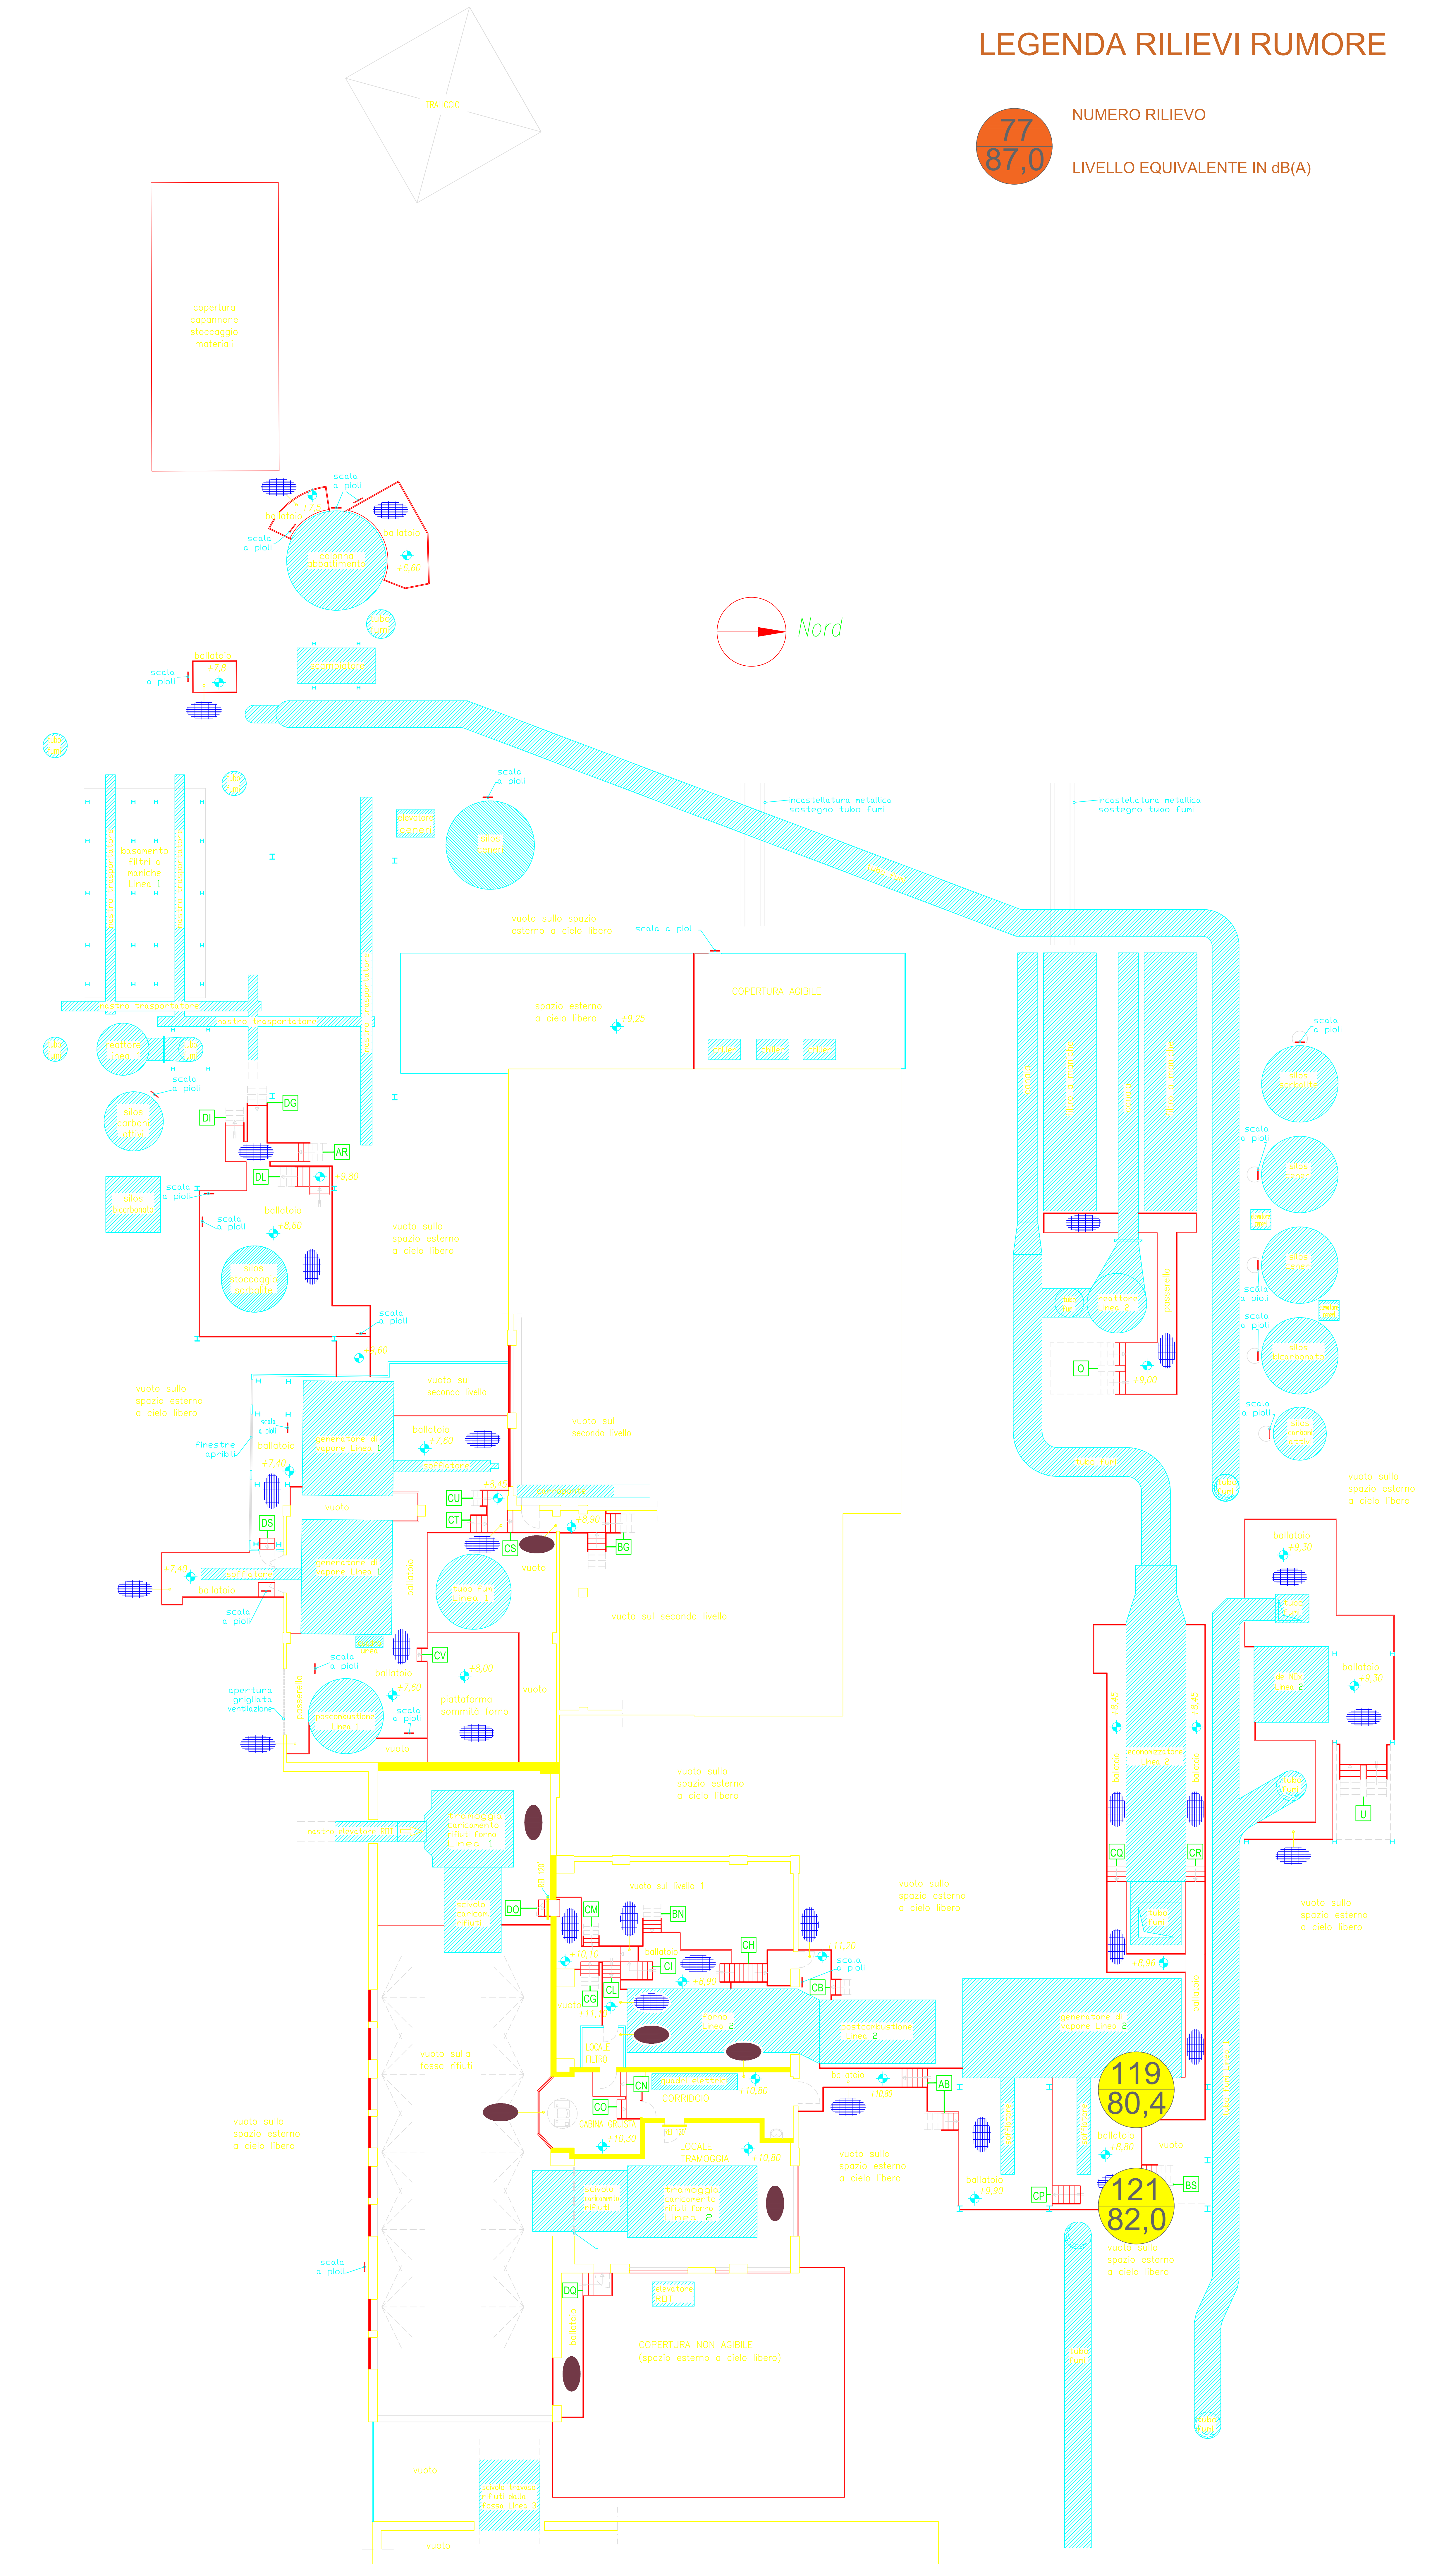



Tavola
9

PIANO TERZO LINEA 3
scala 1:100

data 24/09/2024

LEGENDA RILIEVI RUMORE

77
87,0
NUMERO RILIEVO
LIVELLO EQUIVALENTE IN dB(A)

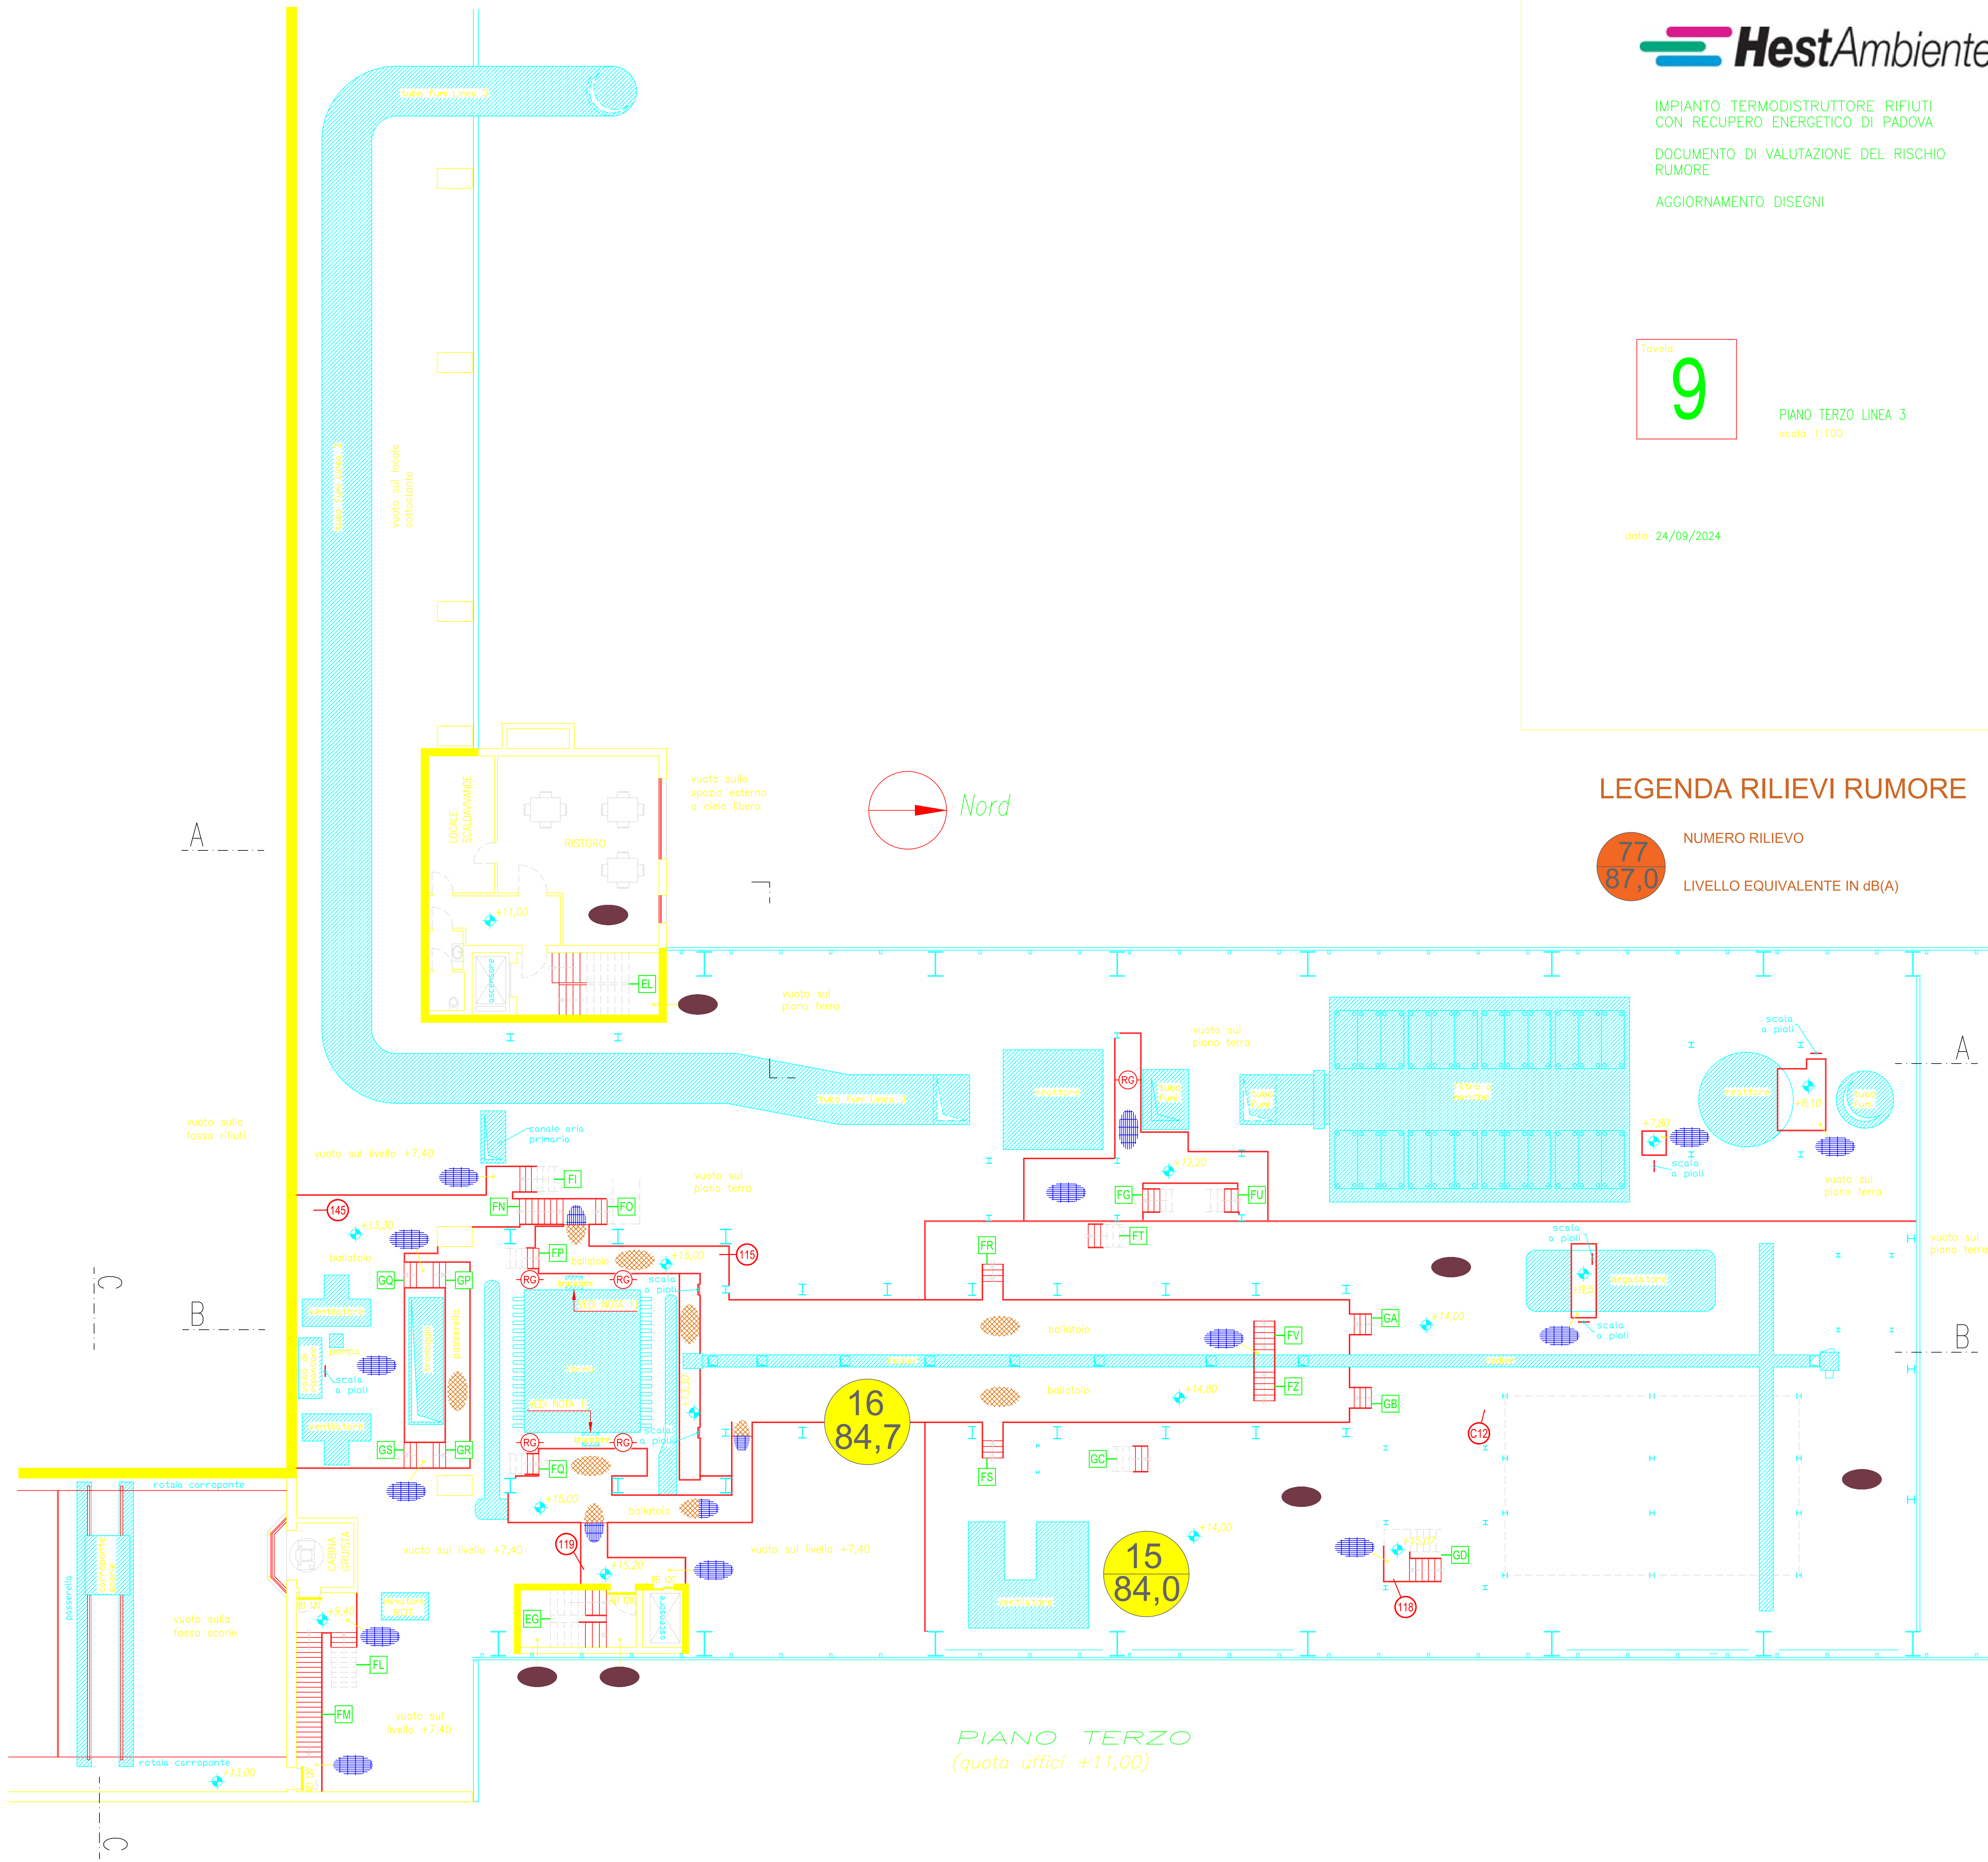

LEGENDA RILIEVI RUMORE


NUMERO RILIEVO


LIVELLO EQUIVALENTE IN dB(A)


Tavola

10

data 24/09/2024

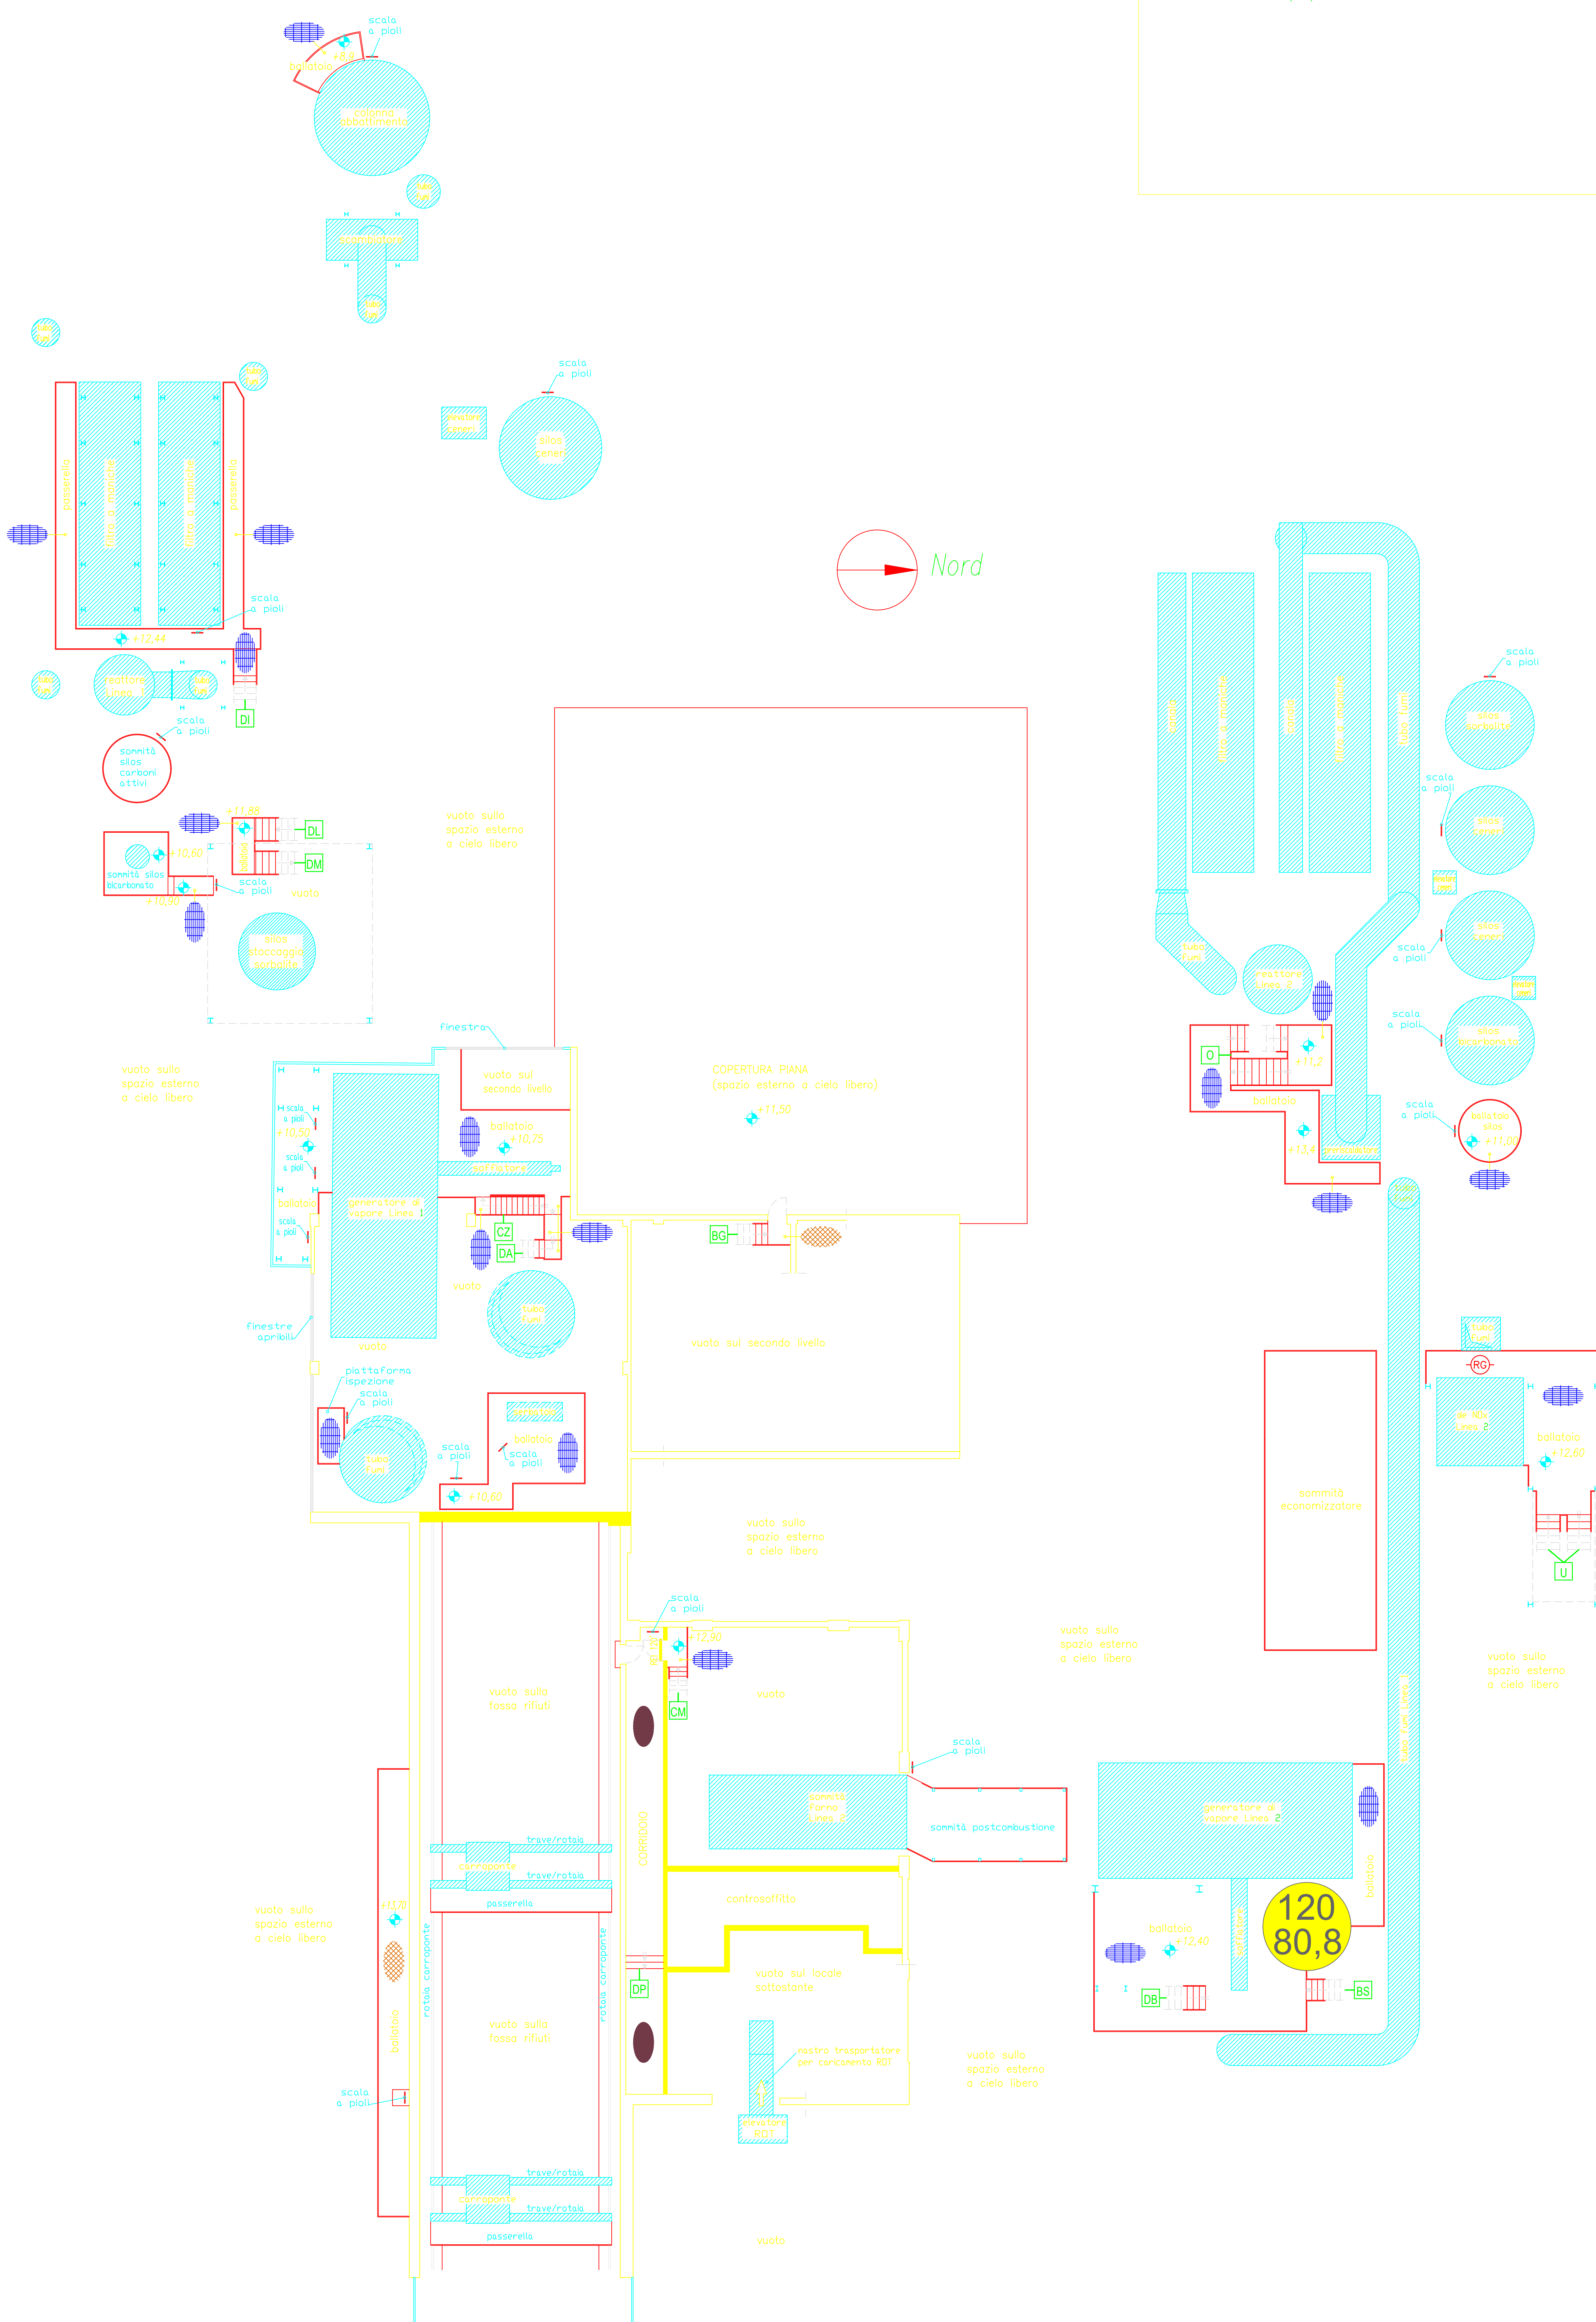

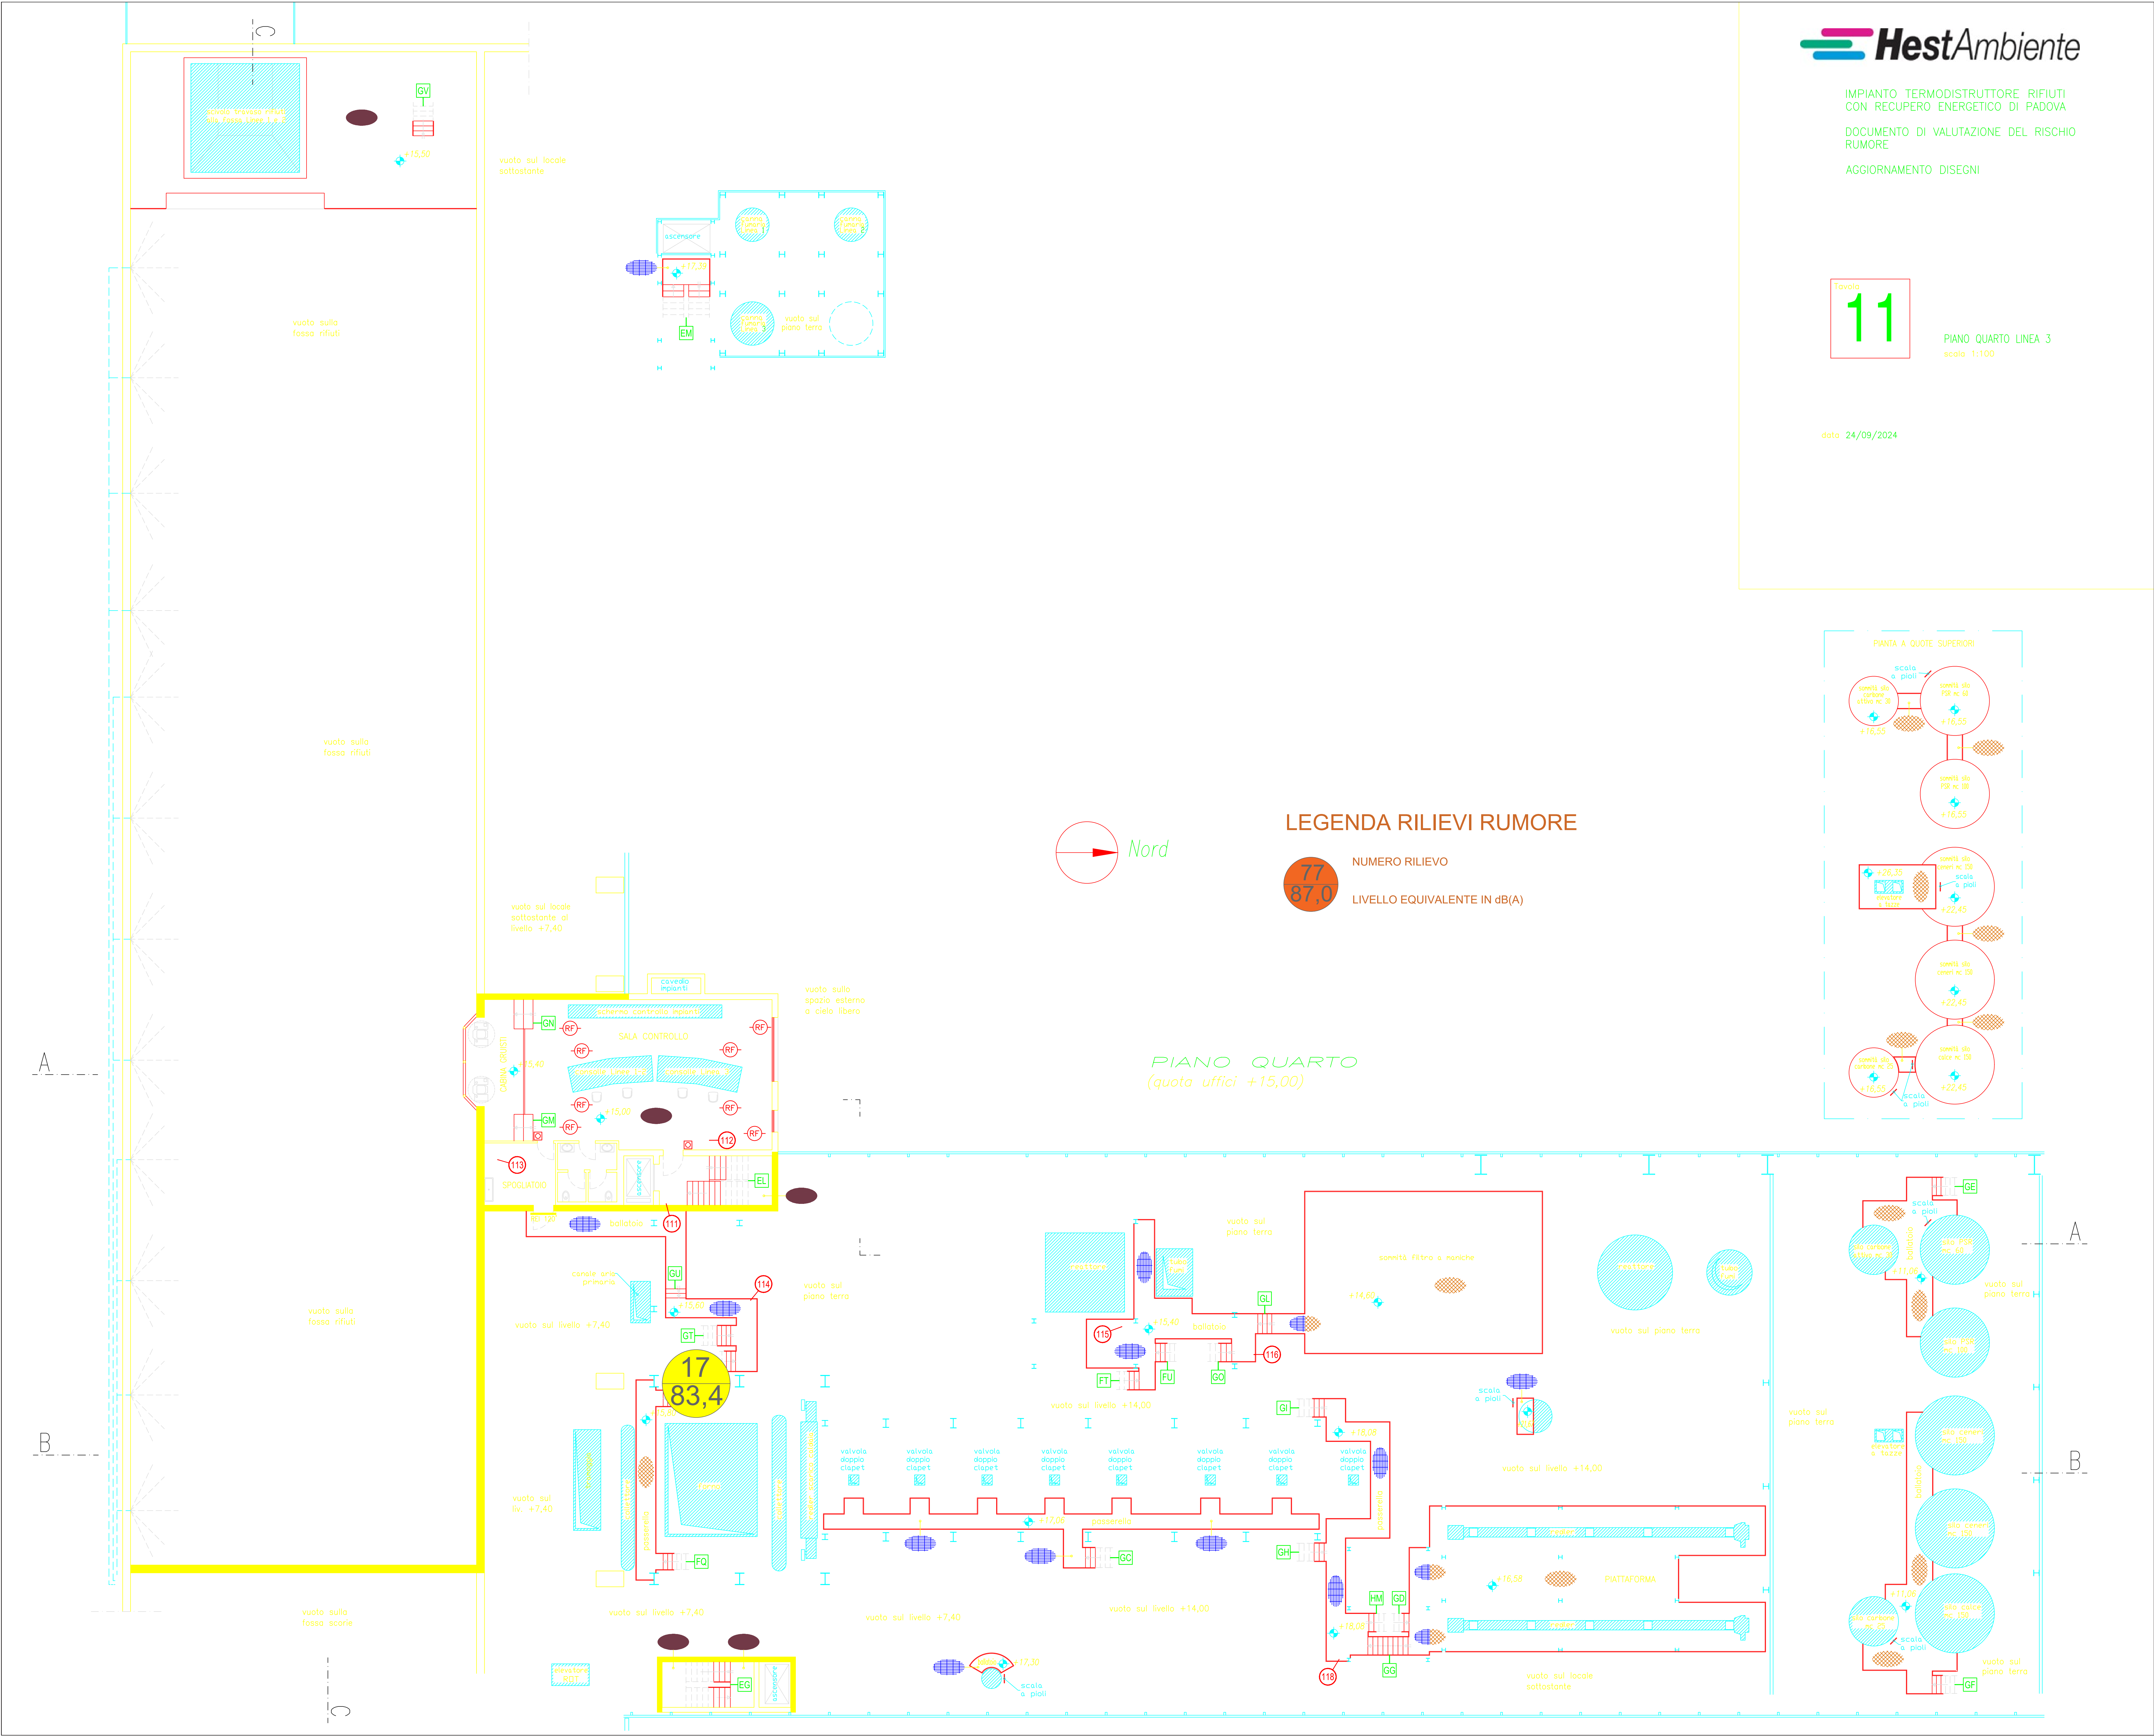

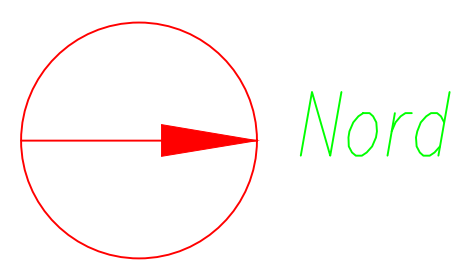

LEGENDA RILIEVI RUMORE

77
87,0
NUMERO RILIEVO
LIVELLO EQUIVALENTE IN dB(A)

