



TERMOVALORIZZATORE DI TRIESTE

ALLEGATO 2

PLANIMETRIA RILIEVI FONOMETRICI

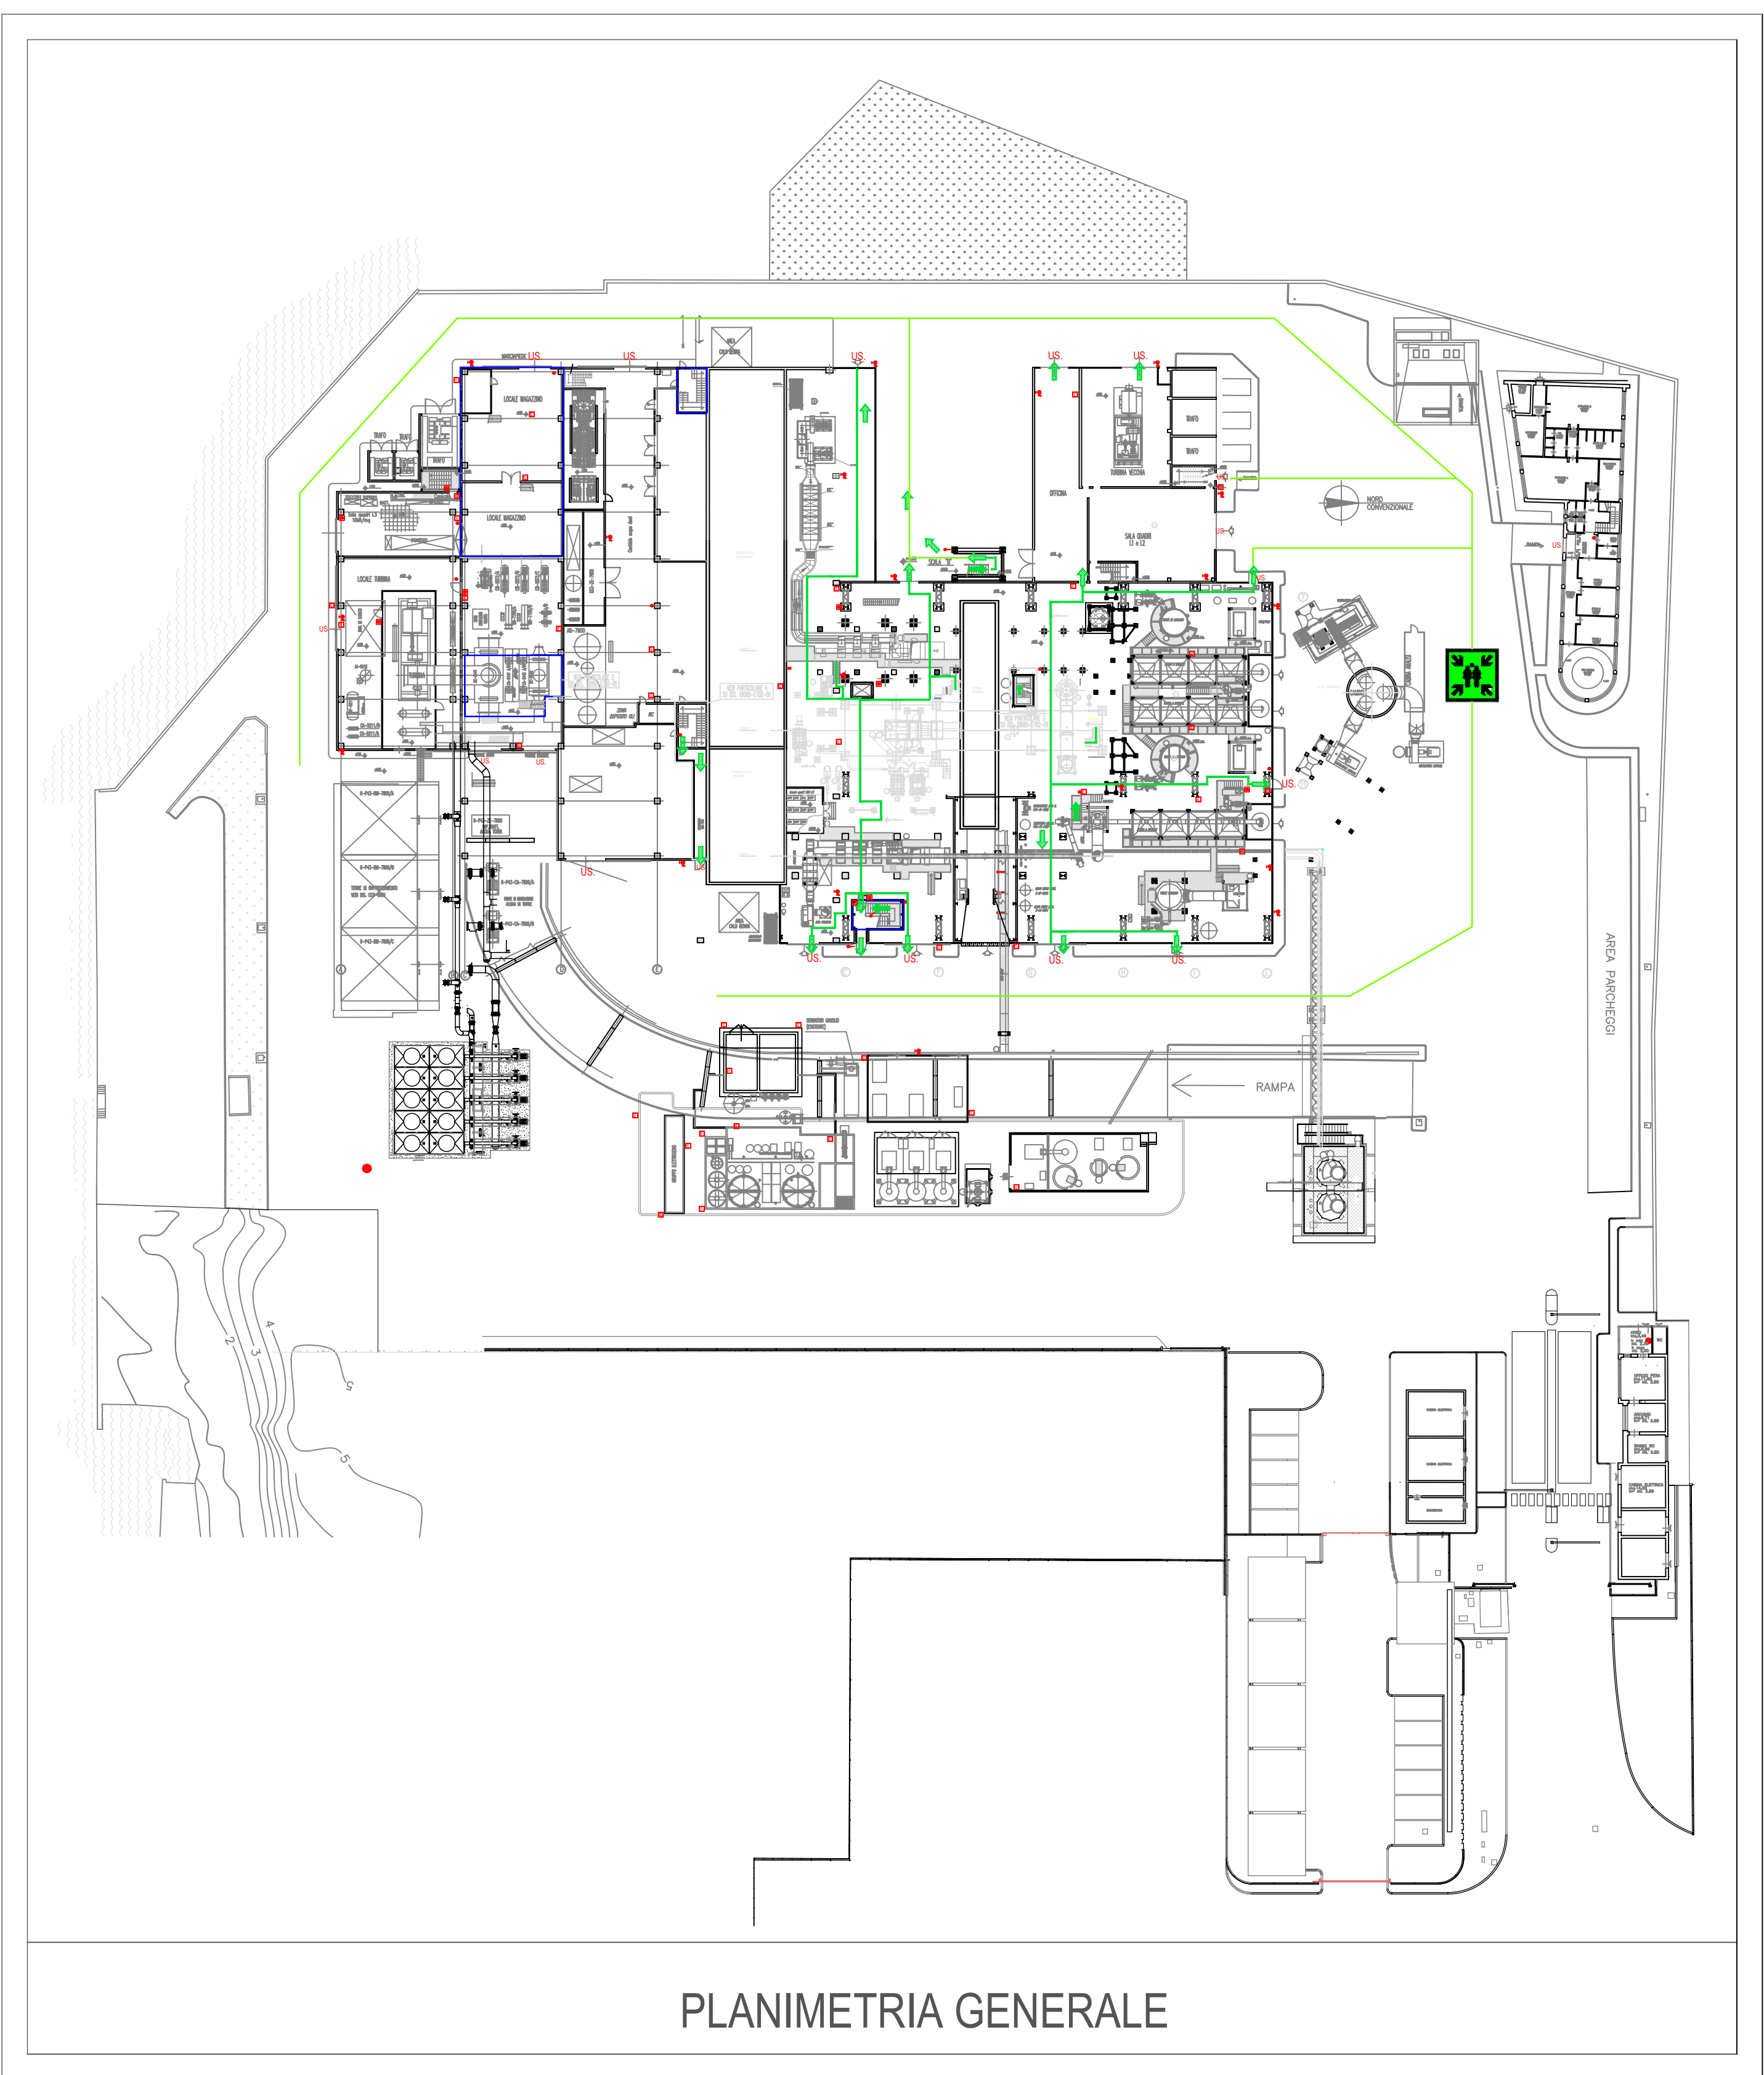

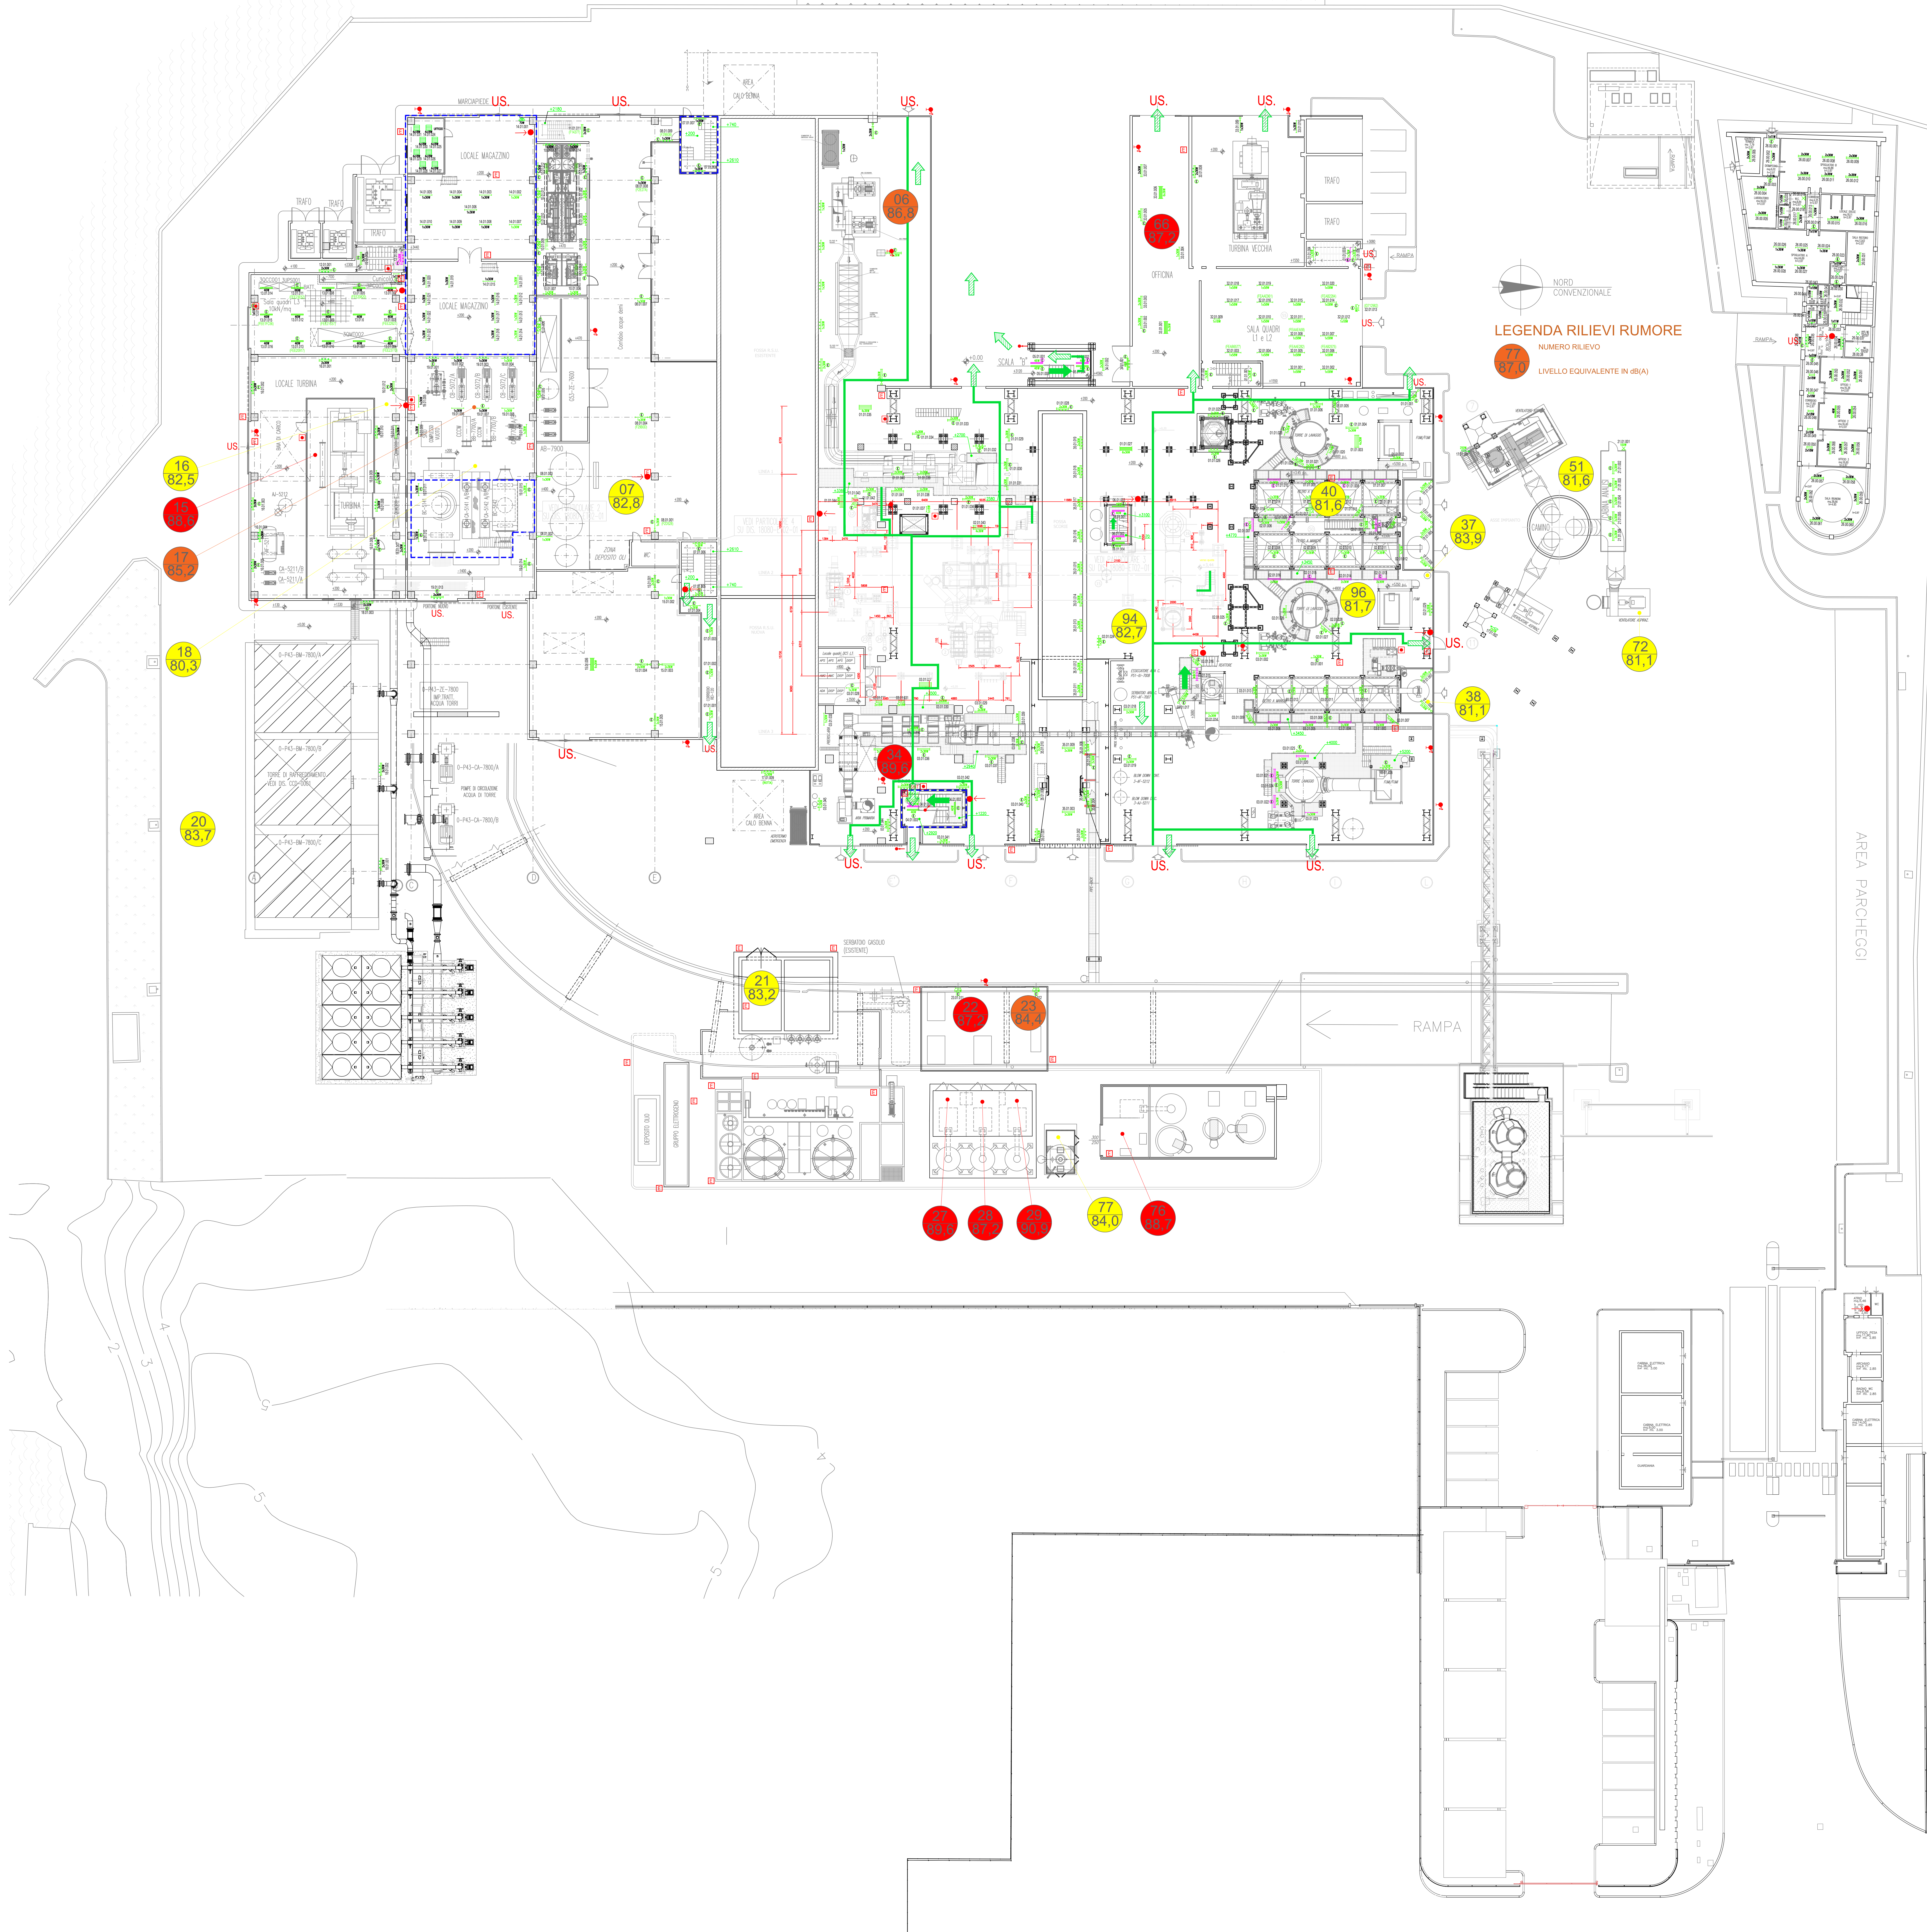

Società del Gruppo Herambiente

IMPIANTO DI TERMOVALORIZZAZIONE
DI RIFIUTI URBANI, SANITARI E SPECIALI ASSIMILABILI
SITO AL CIV. 11 DI VIA CARLO ERRERA A TRIESTE

TECNICO:
Ing. Andrea Gnesda - SQS Servizi Qualità e Sicurezza Srl
Viale della Terra Armata 7 - Trieste
SQS Srl
mail: gnesda@sqs-ri.com

RUM 1



PLANIMETRIA DI RAPPRESENTAZIONE PUNTI DI MISURA SUPERIORI A 80 dB(A)

SCALA 1:150

REV.	DATA
0	29/11/2023


QUOTA IMPIANTO +0,20

Esprimere dati relativi al progetto di Rum 1, nel rispetto delle leggi, delle norme tecniche, e dei requisiti richiesti per la qualità e la sicurezza.

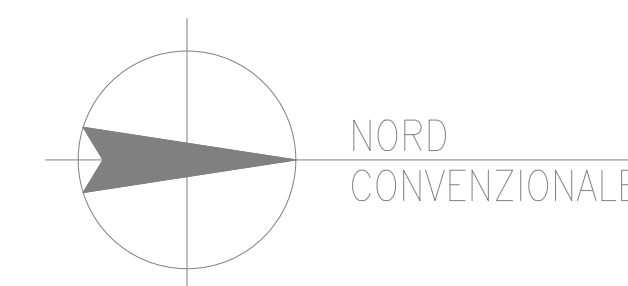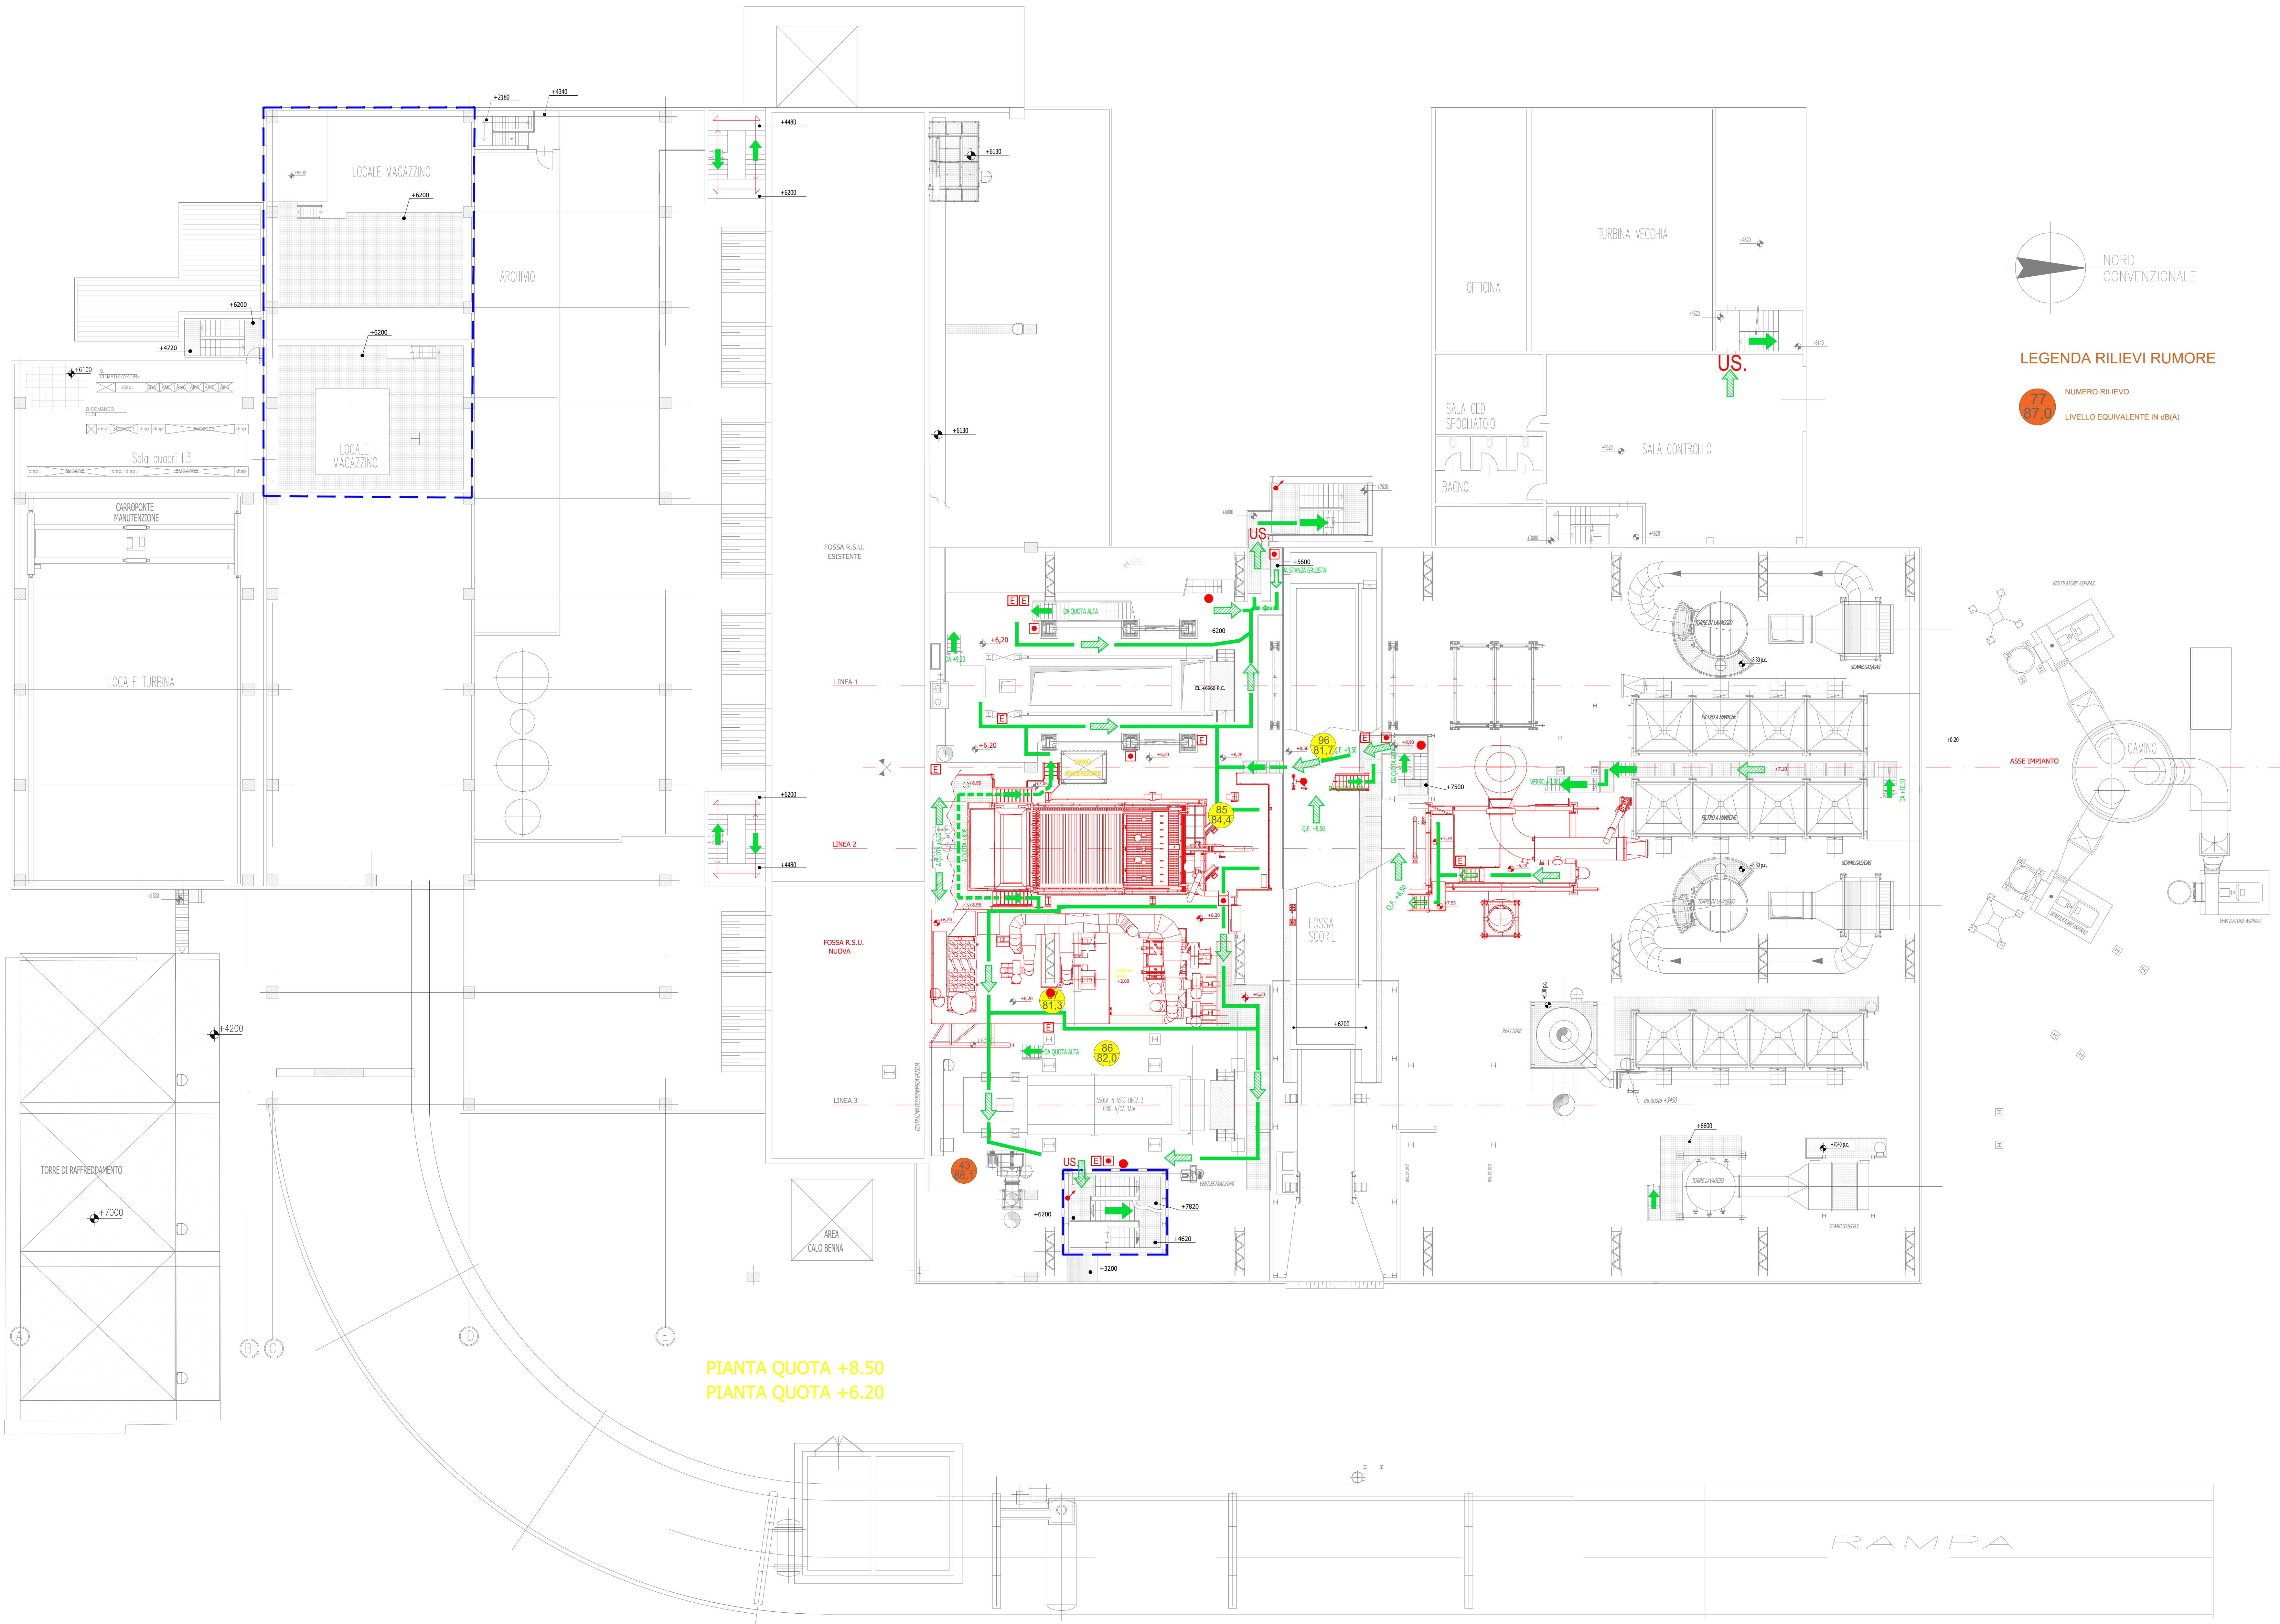

LEGENDA RILIEVI RUMORE

NUMERO RILIEVO
LIVELLO EQUIVALENTE IN dB(A)

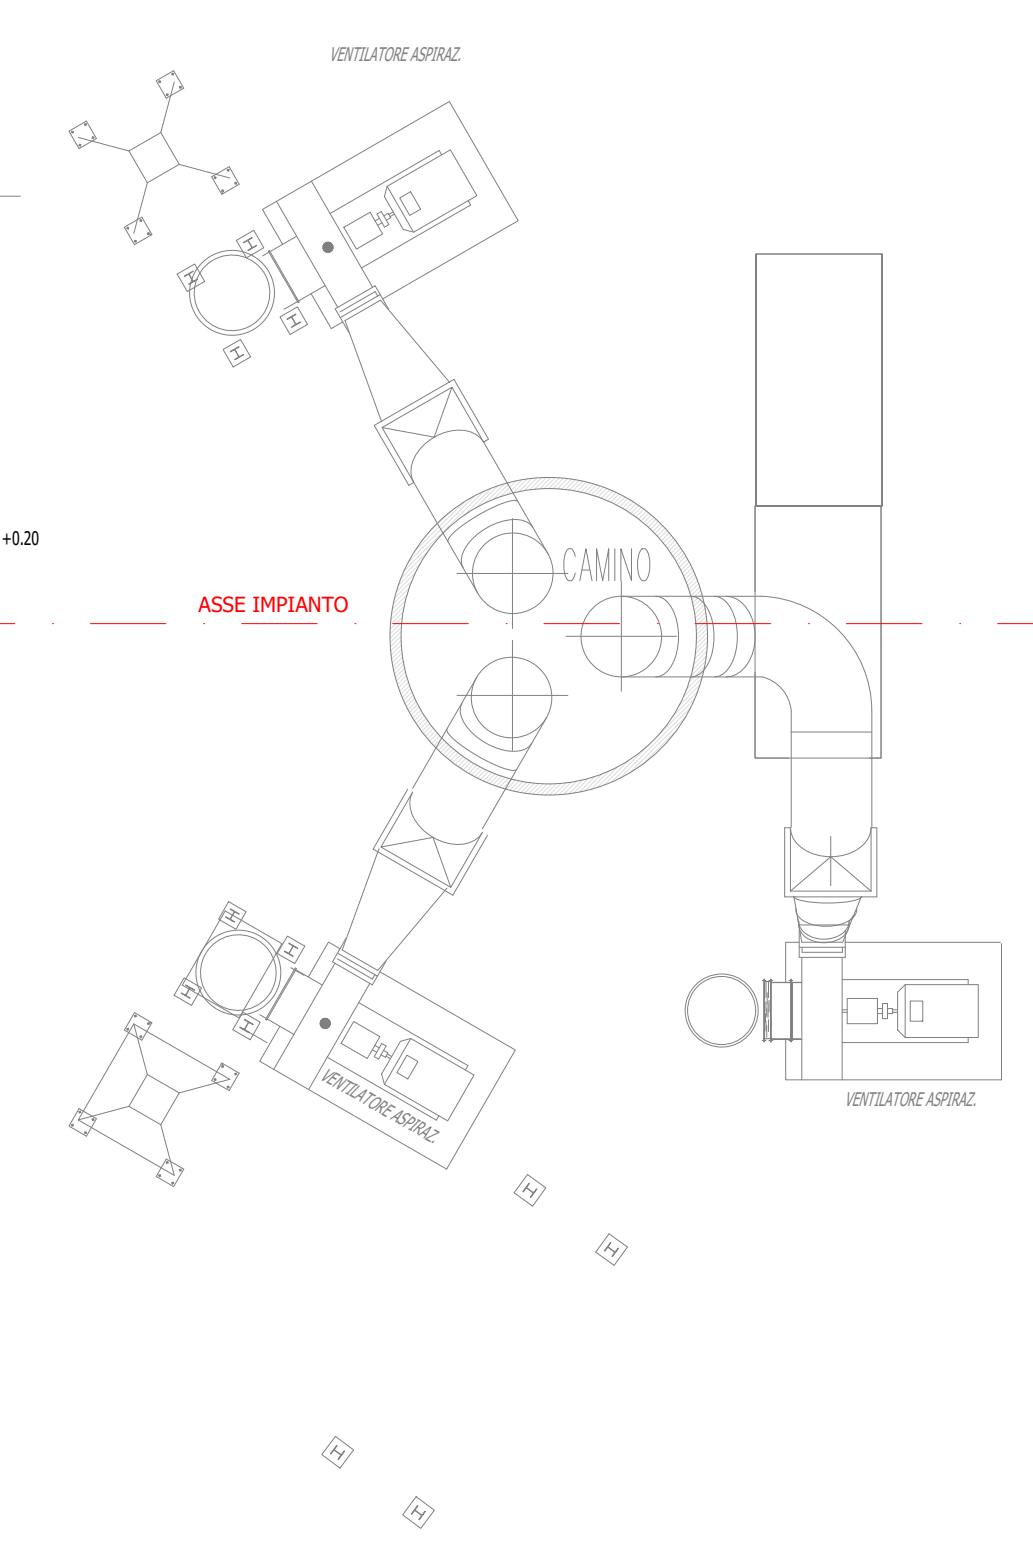

PIANTA QUOTA +8.50
PIANTA QUOTA +6.20




IMPIANTO DI TERMOVALORIZZAZIONE
DI RIFIUTI URBANI, SANITARI E SPECIALI ASSIMILABILI
SITO AL CIV. 11 DI VIA CARLO ERRERA A TRIESTE

TECNICO:
Ing. Andrea Gnesda
Viale della Terza Armata - Trieste
SQS Srl
mail: gnesda@sq-s.com

RUM 2 PLANIMETRIA DI RAPPRESENTAZIONE DEI PUNTI
CON RUMORE SUPERIORA A 80 dB(A)

SCALA - fuori scala		QUOTA IMPIANTO +6,20 ~ +8,50
REV.	DATA	
0	30/09/2024	

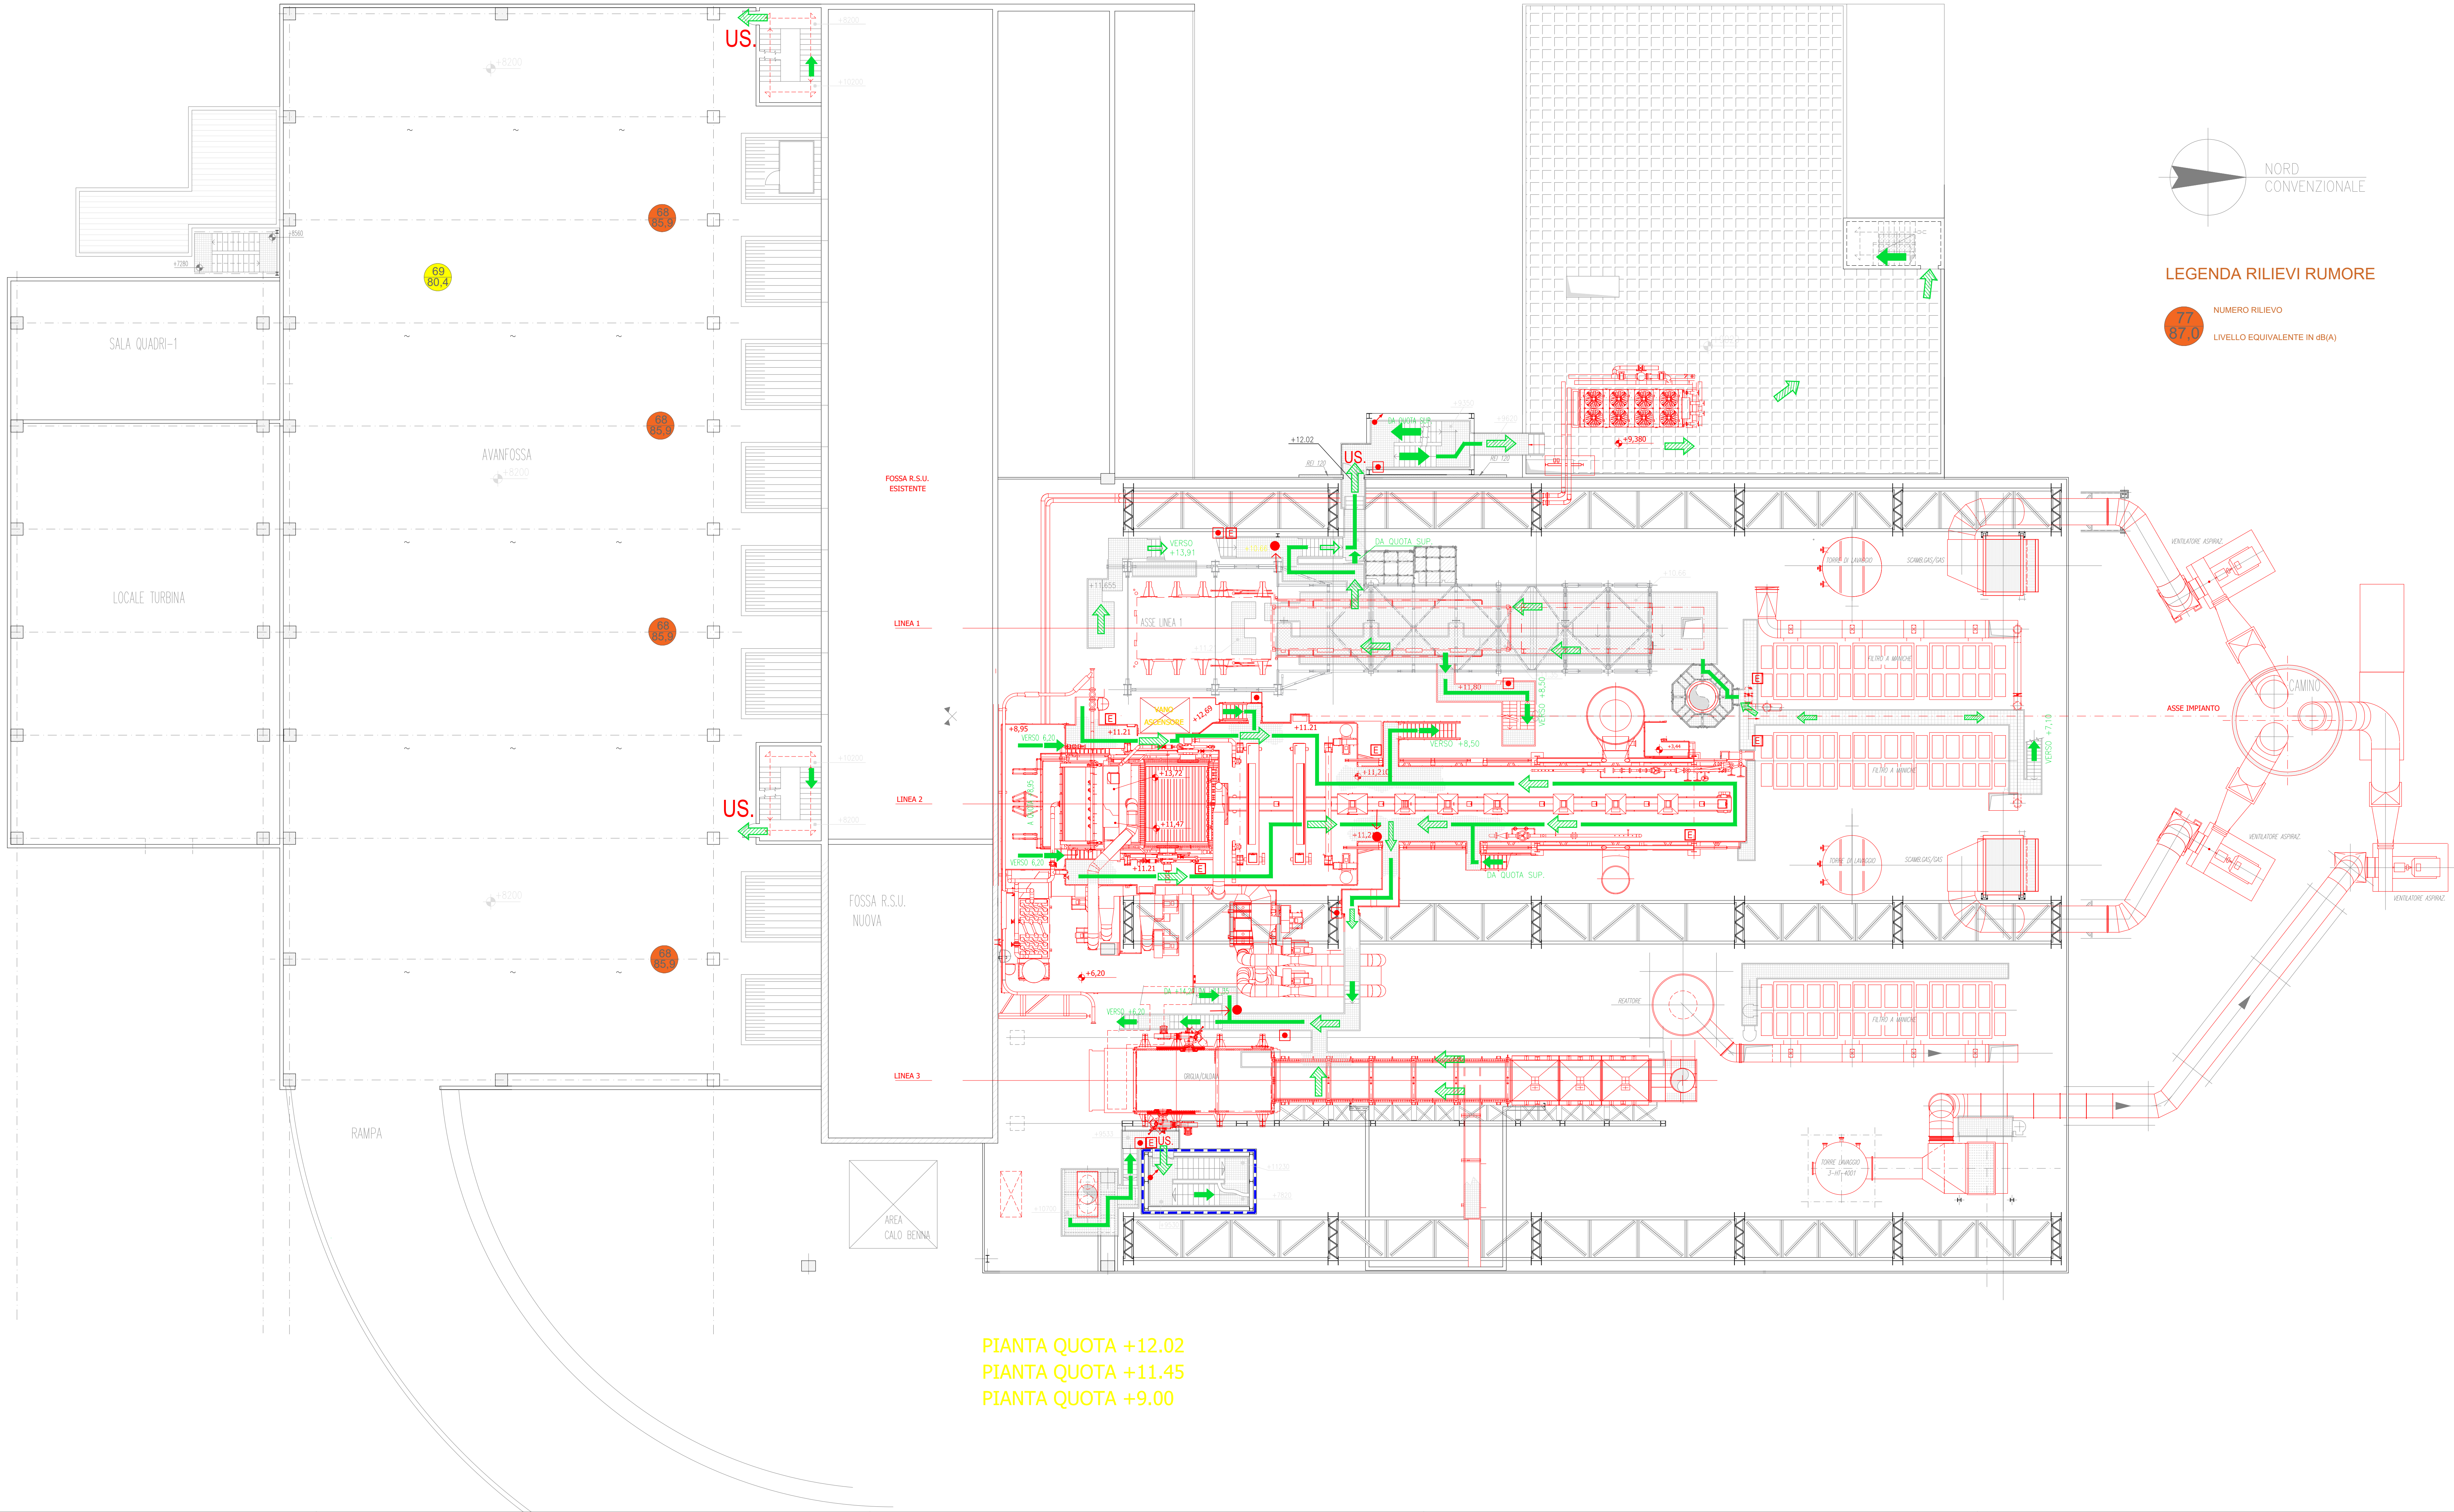



Società del Gruppo Herambiente

IMPIANTO DI TERMOVALORIZZAZIONE
DI RIFIUTI URBANI, SANITARI E SPECIALI ASSIMILABILI
SITO AL CIV. 11 DI VIA CARLO ERRERA A TRIESTE

TECNICO:
Ing. Andrea Gnesda
Viale della Terza Armata 7 - Trieste
SQS Srl
mail: gnesda@sq-s.com

RUM 3


PLANIMETRIA DI RAPPRESENTAZIONE DEI PUNTI
CON RUMORE SUPERIORA A 80 dB(A)

SCALA - fuori scala

REV.	DATA
0	30/09/2024

QUOTA IMPIANTO +9,00 ~ 11,45 ~ 12,02

Il presente elaborato è di proprietà di SQS Srl, ed è protetto dalla legge sulla proprietà intellettuale. Si è quindi vietato per qualsiasi motivo la riproduzione o la consegna a terzi.

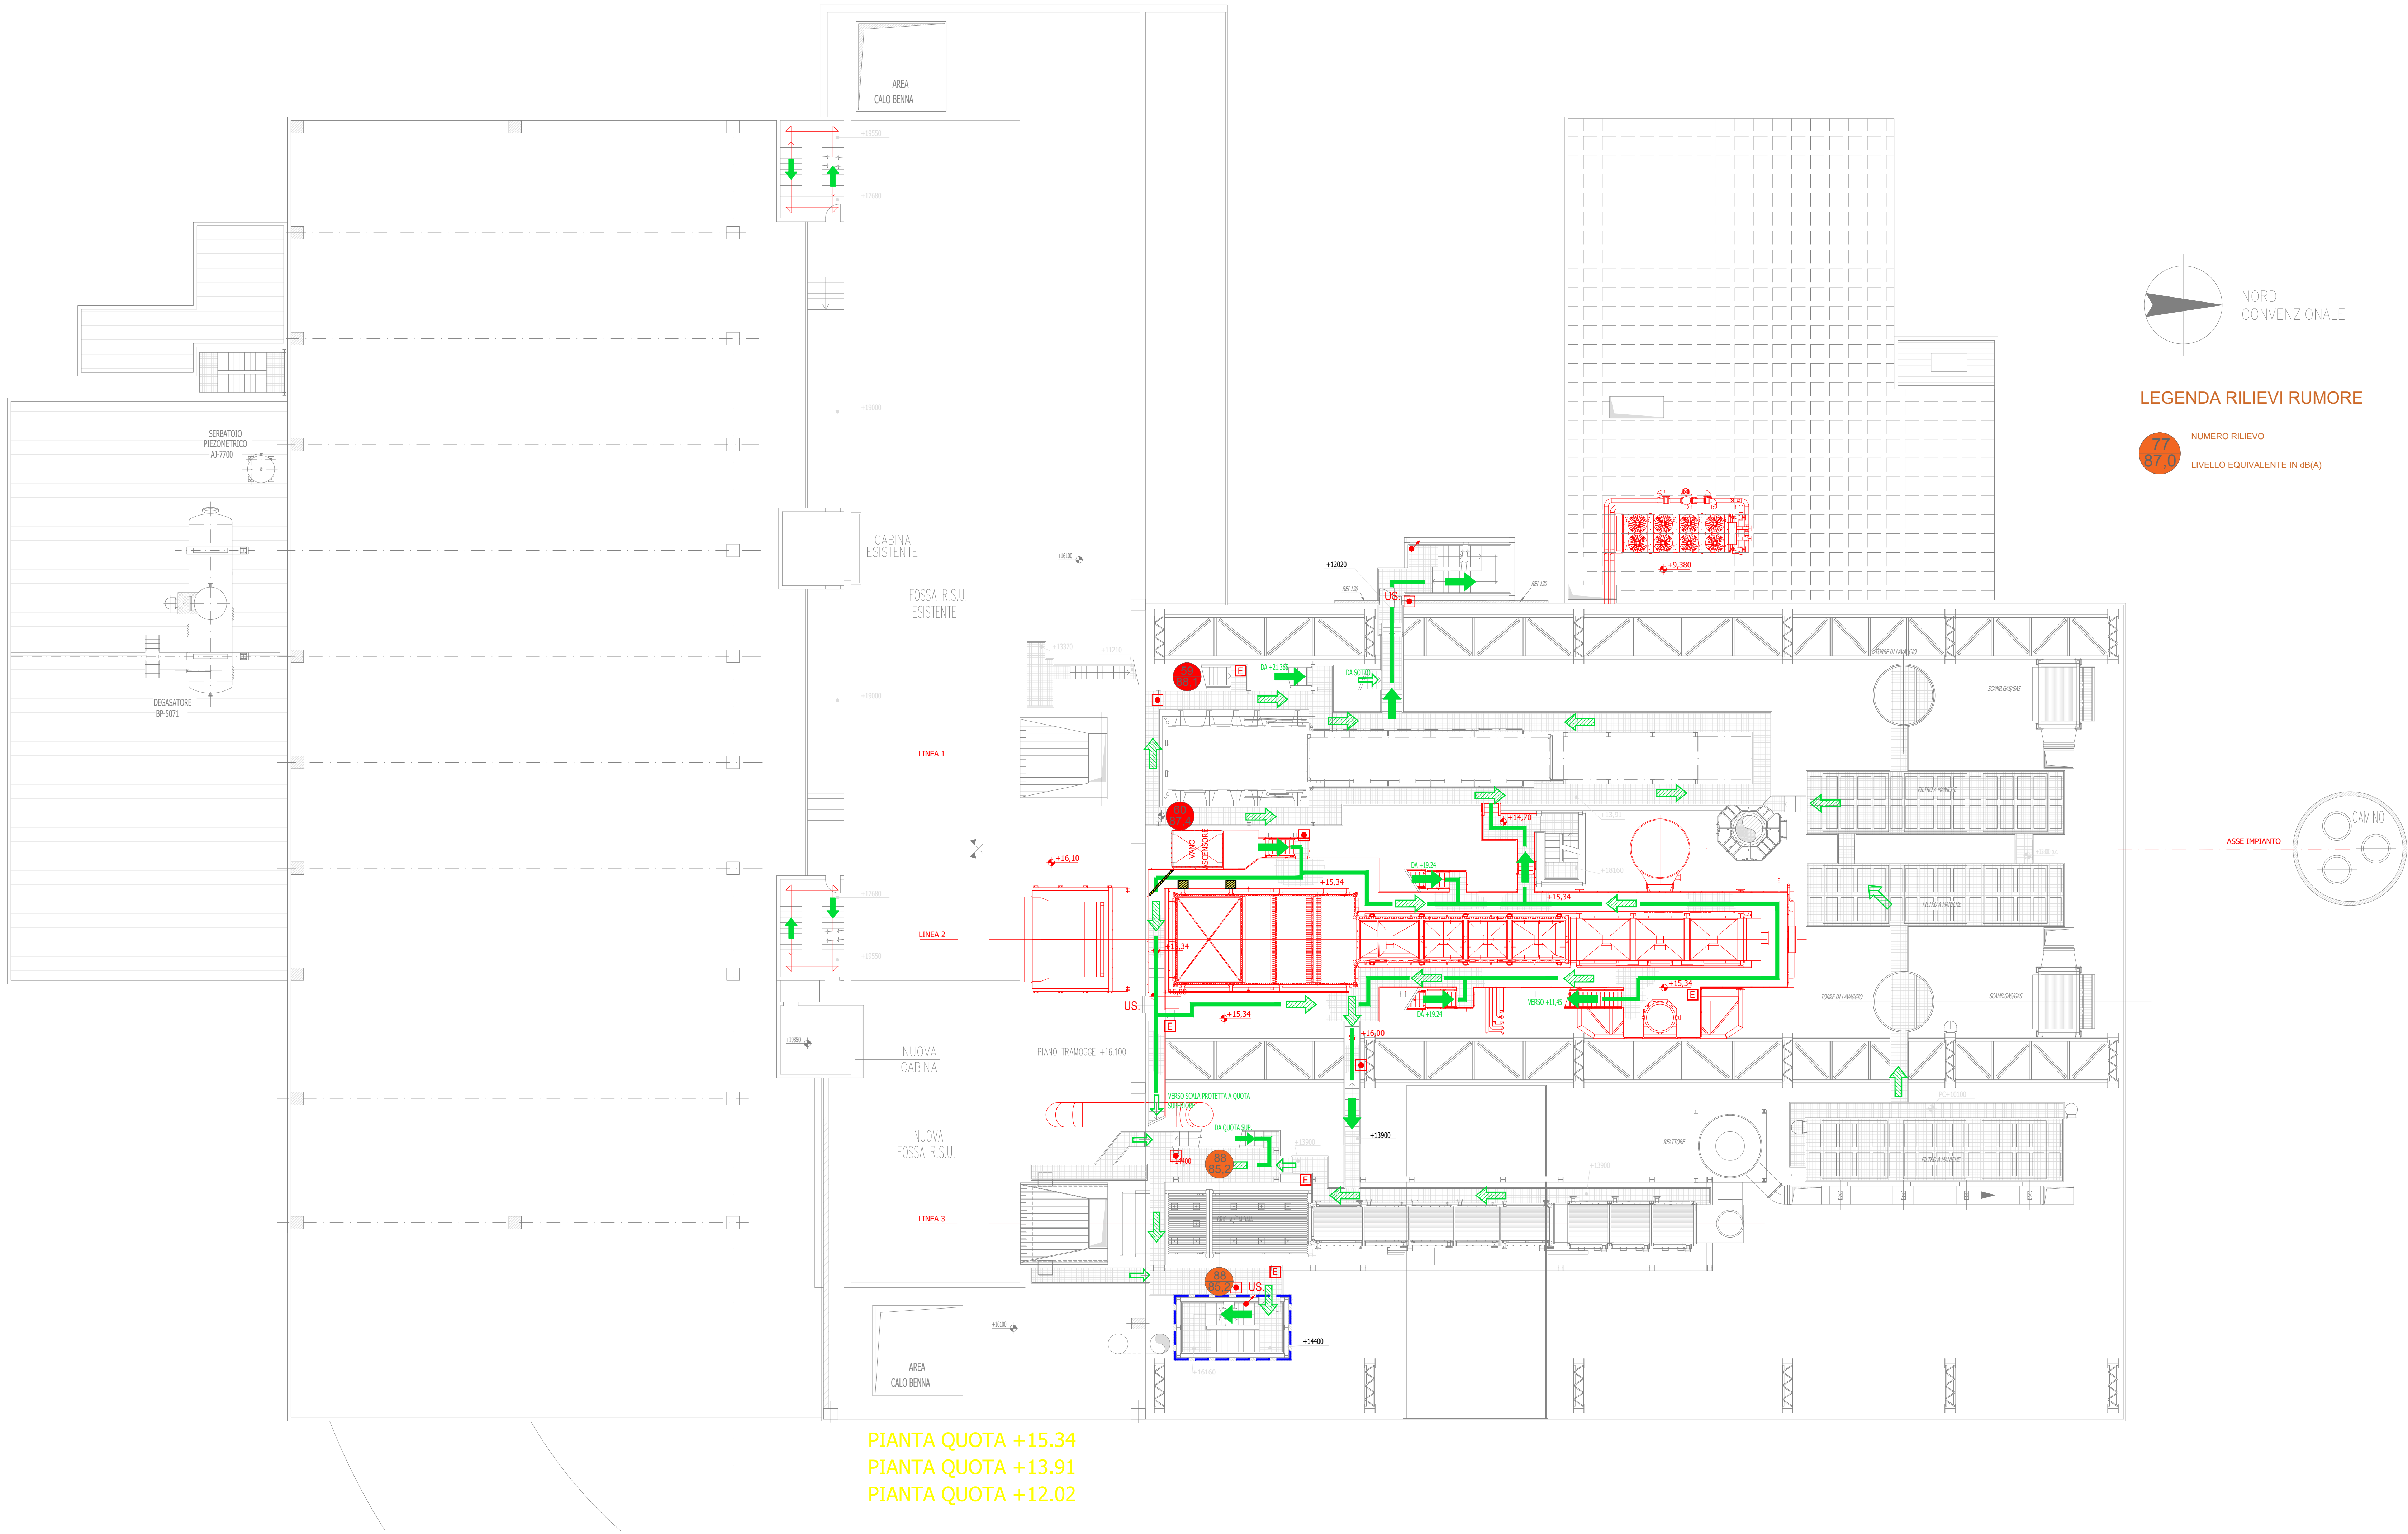

PIANTA QUOTA +15.34
PIANTA QUOTA +13.91
PIANTA QUOTA +12.02




IMPIANTO DI TERMOVALORIZZAZIONE
DI RIFIUTI URBANI, SANITARI E SPECIALI ASSIMILABILI
SITO AL CIV. 11 DI VIA CARLO ERRERA A TRIESTE

TECNICO:
Ing. Andrea Gnesda
Viale della Terza Armata 7 - Trieste
SQS Srl
mail:gnesda@sq-s.com

RUM 4 PLANIMETRIA DI RAPPRESENTAZIONE DEI PUNTI
CON RUMORE SUPERIORE A 80 dB(A)

SCALA - fuori scala		QUOTA IMPIANTO +12,02 ~ 13,91 ~ 15,34
REV.	DATA	
0	30/09/2024	

Il presente elaborato è di proprietà di SQS Srl. È vietata espressamente la ristampa o l'uso non autorizzato senza permesso scritto dalla SQS Srl.

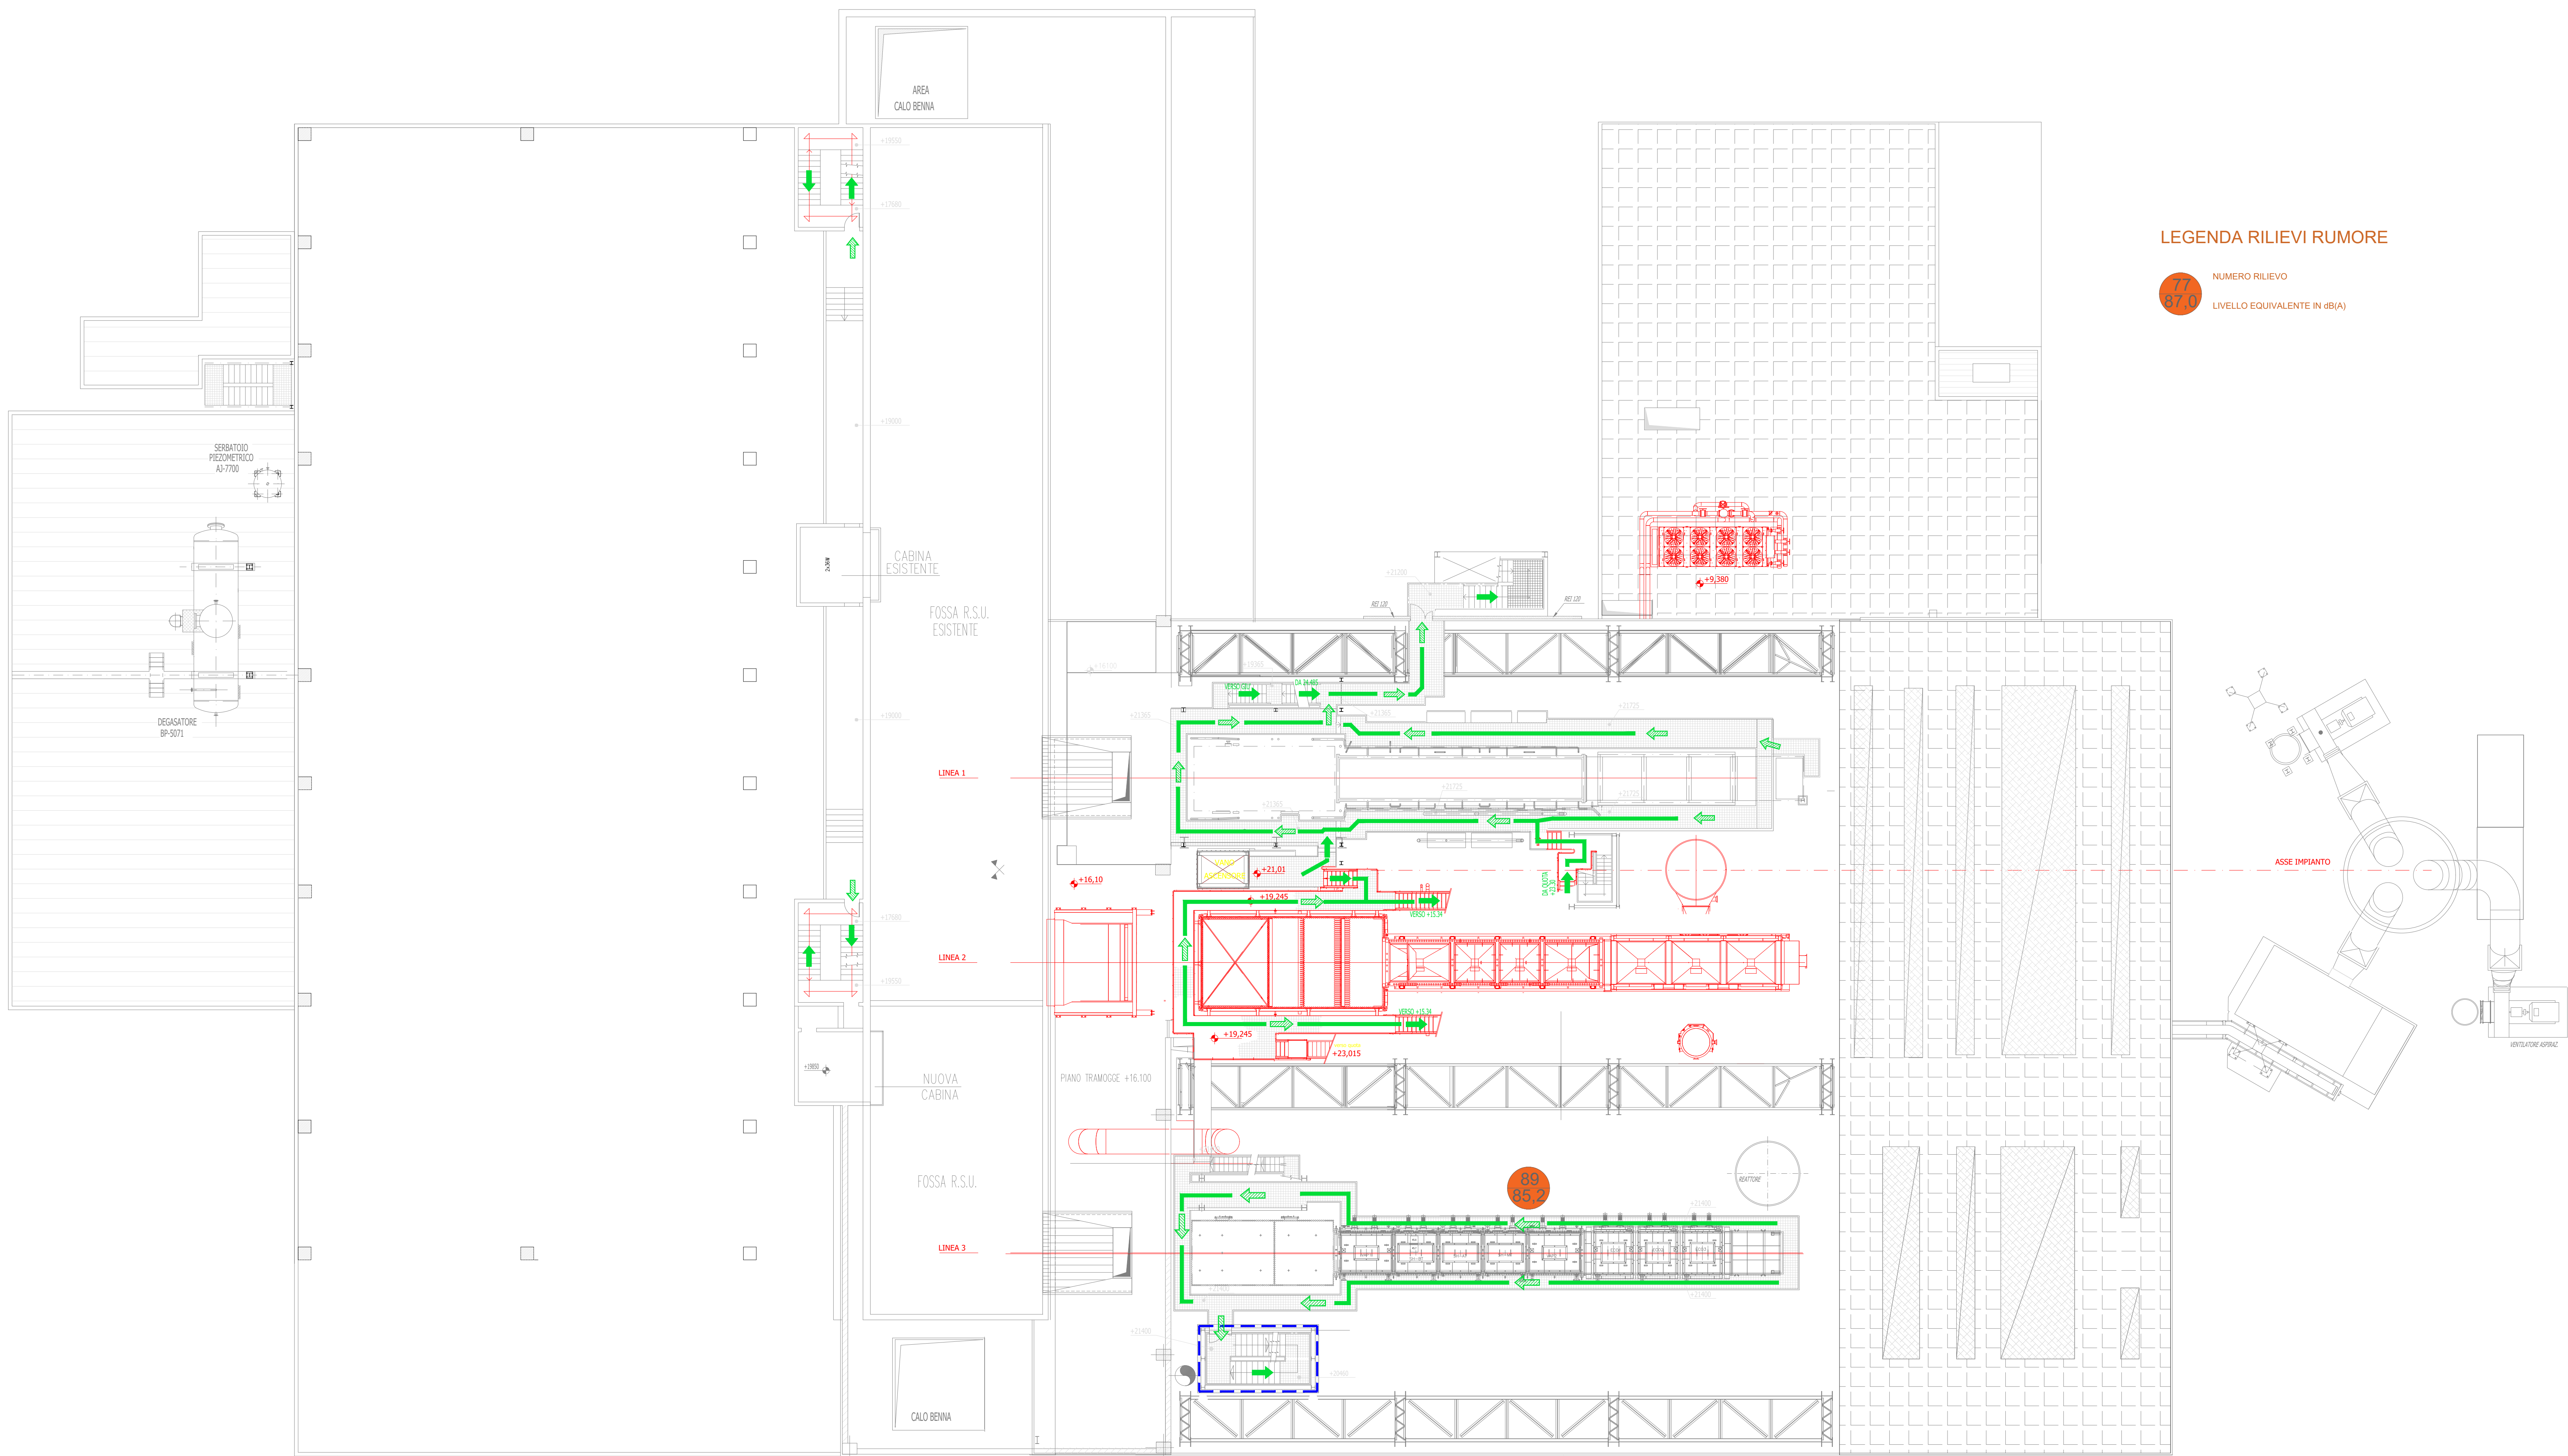

LEGENDA RILIEVI RUMORE

NUMERO RILIEVO
LIVELLO EQUIVALENTE IN dB(A)

PIANTA QUOTA +21.40
PIANTA QUOTA +19.24



Società del Gruppo Herambiente

IMPIANTO DI TERMOVALORIZZAZIONE
DI RIFIUTI URBANI, SANITARI E SPECIALI ASSIMILABILI
SITO AL CIV. 11 DI VIA CARLO ERRERA A TRIESTE

TECNICO:
Ing. Andrea Gnesda
Viale della Terza Armata 7 - Trieste
SQS Srl
mail:gnesda@sq-s.com

RUM 5

PLANIMETRIA DI RAPPRESENTAZIONE DEI PUNTI
CON RUMORE SUPERIORE A 80 dB(A)

SCALA - FUORI SCALA	
REV.	DATA
0	30/09/2024

QUOTA IMPIANTO +19.24 ~ 21.40

Esprimere riferimento a il progetto di SQS Srl, nel rispetto della legge sulla proprietà intellettuale. Per il presente lavoro per qualsiasi motivo la riproduzione e la ristampa è vietata.

