
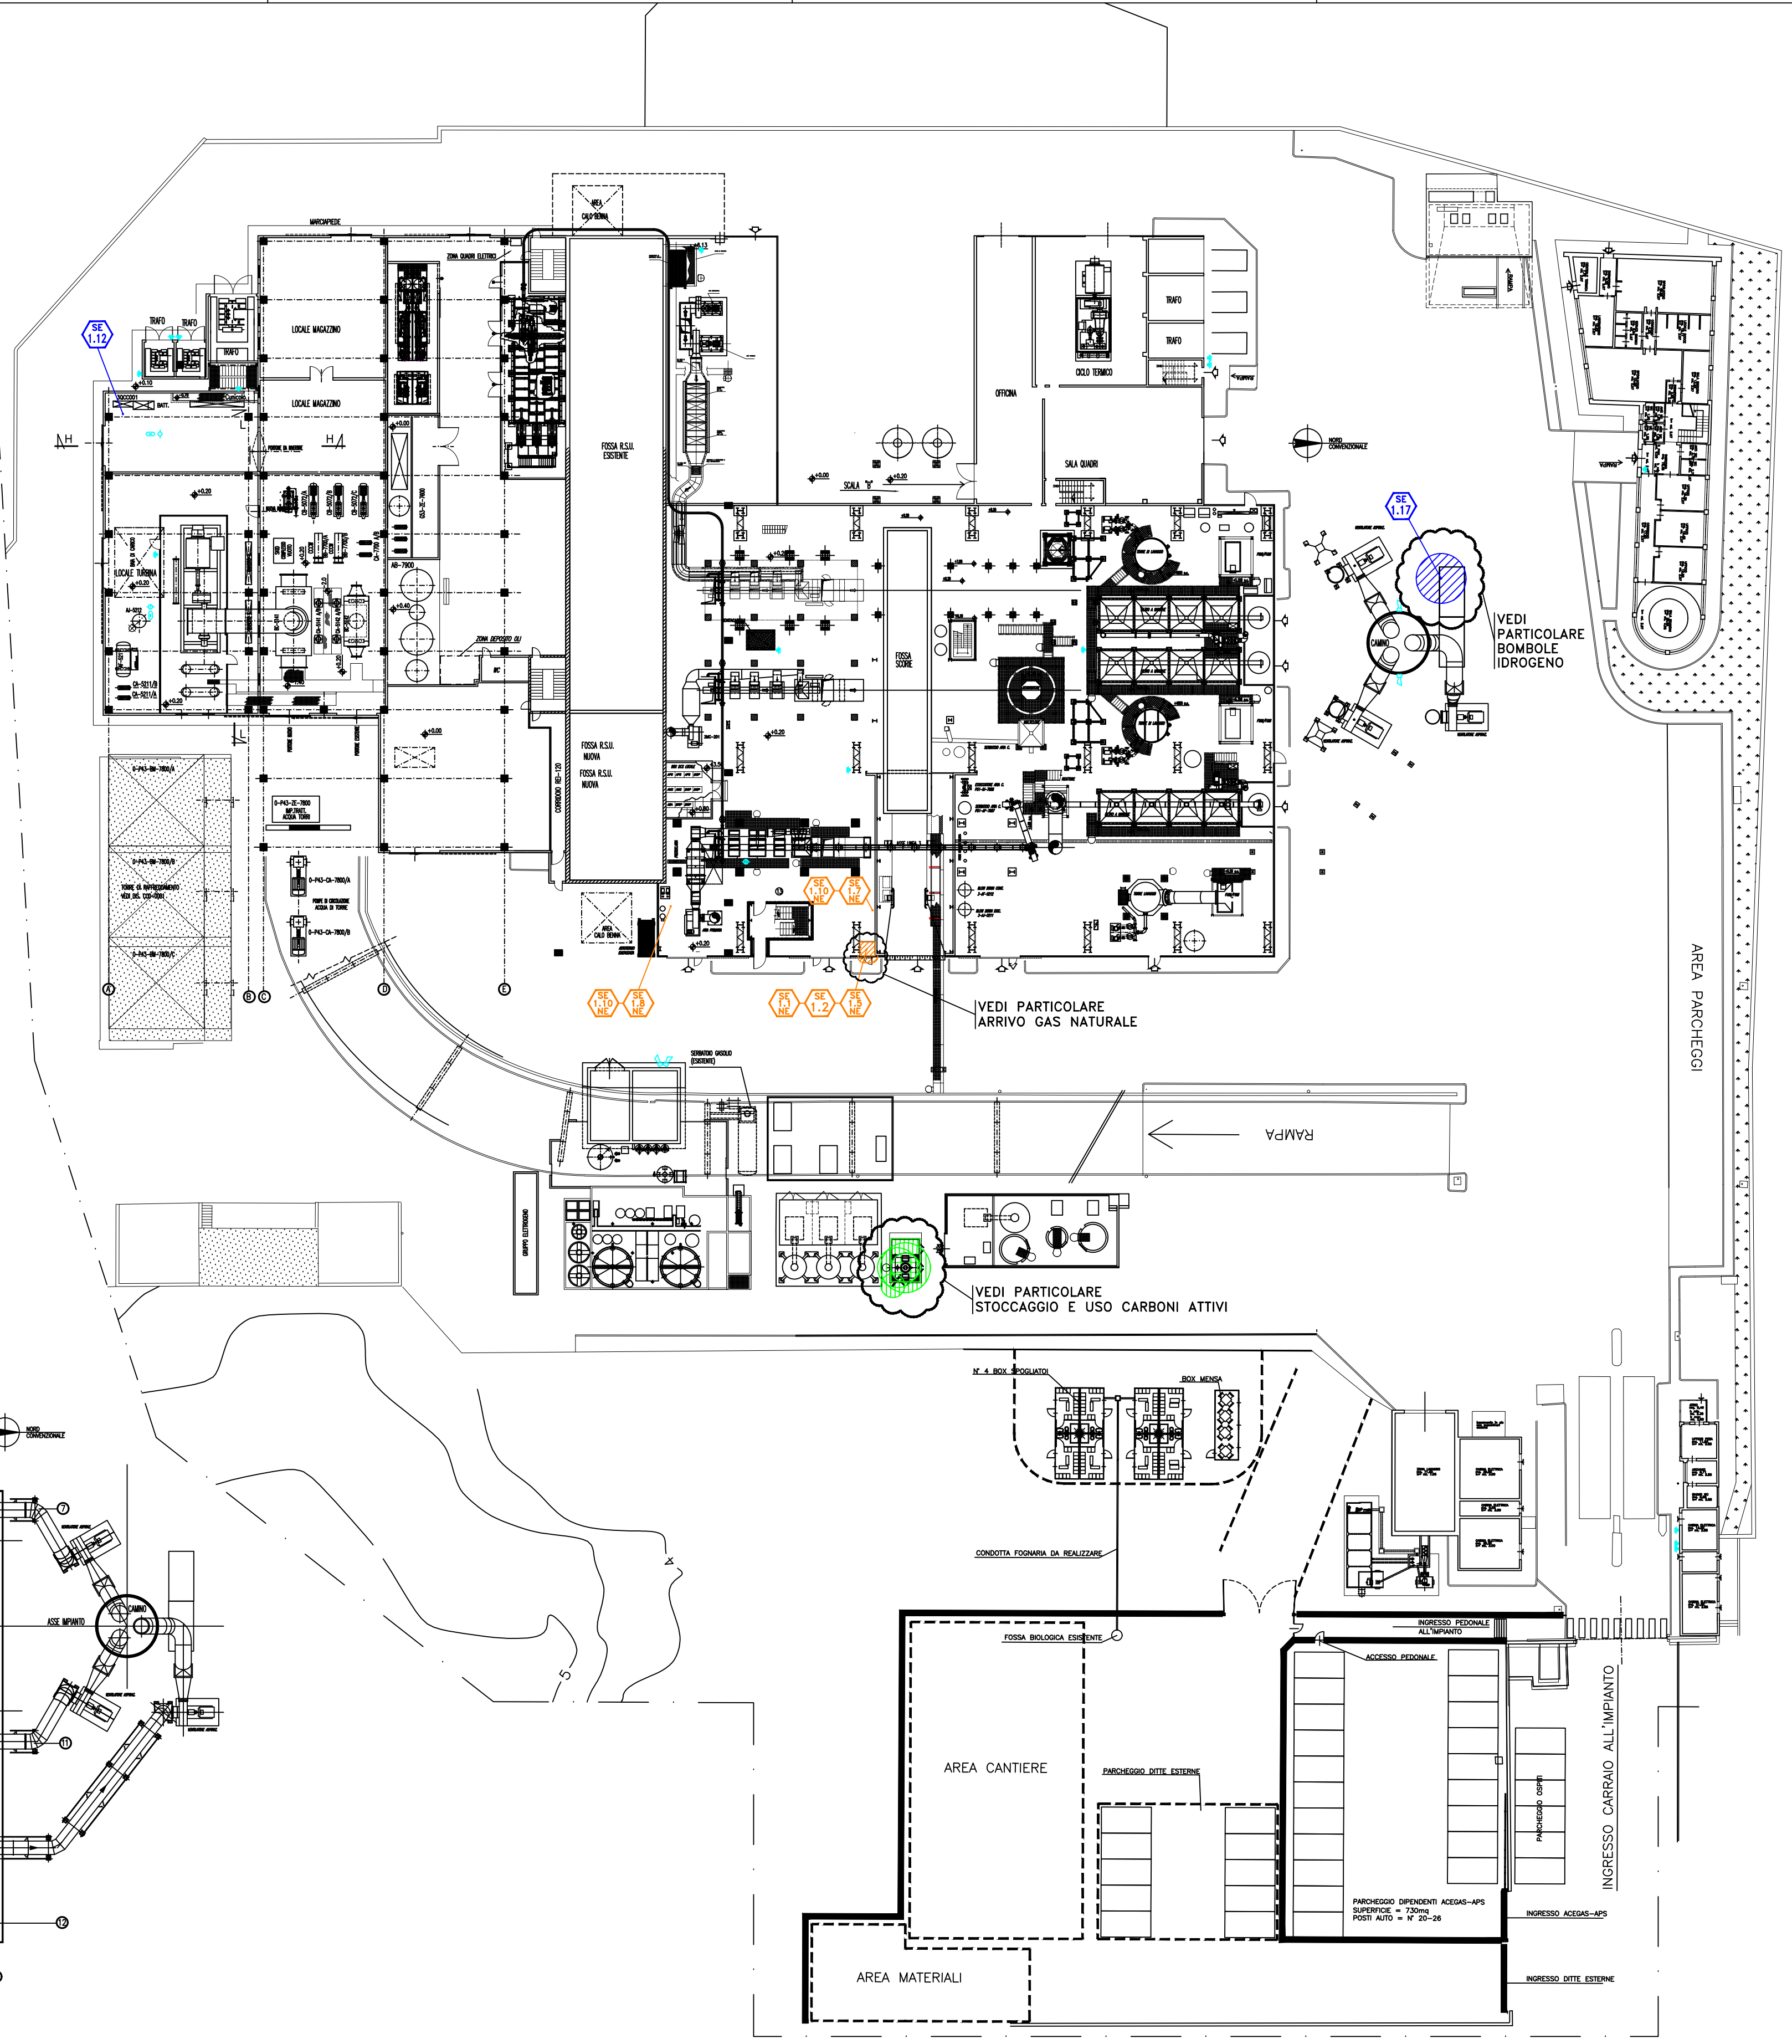
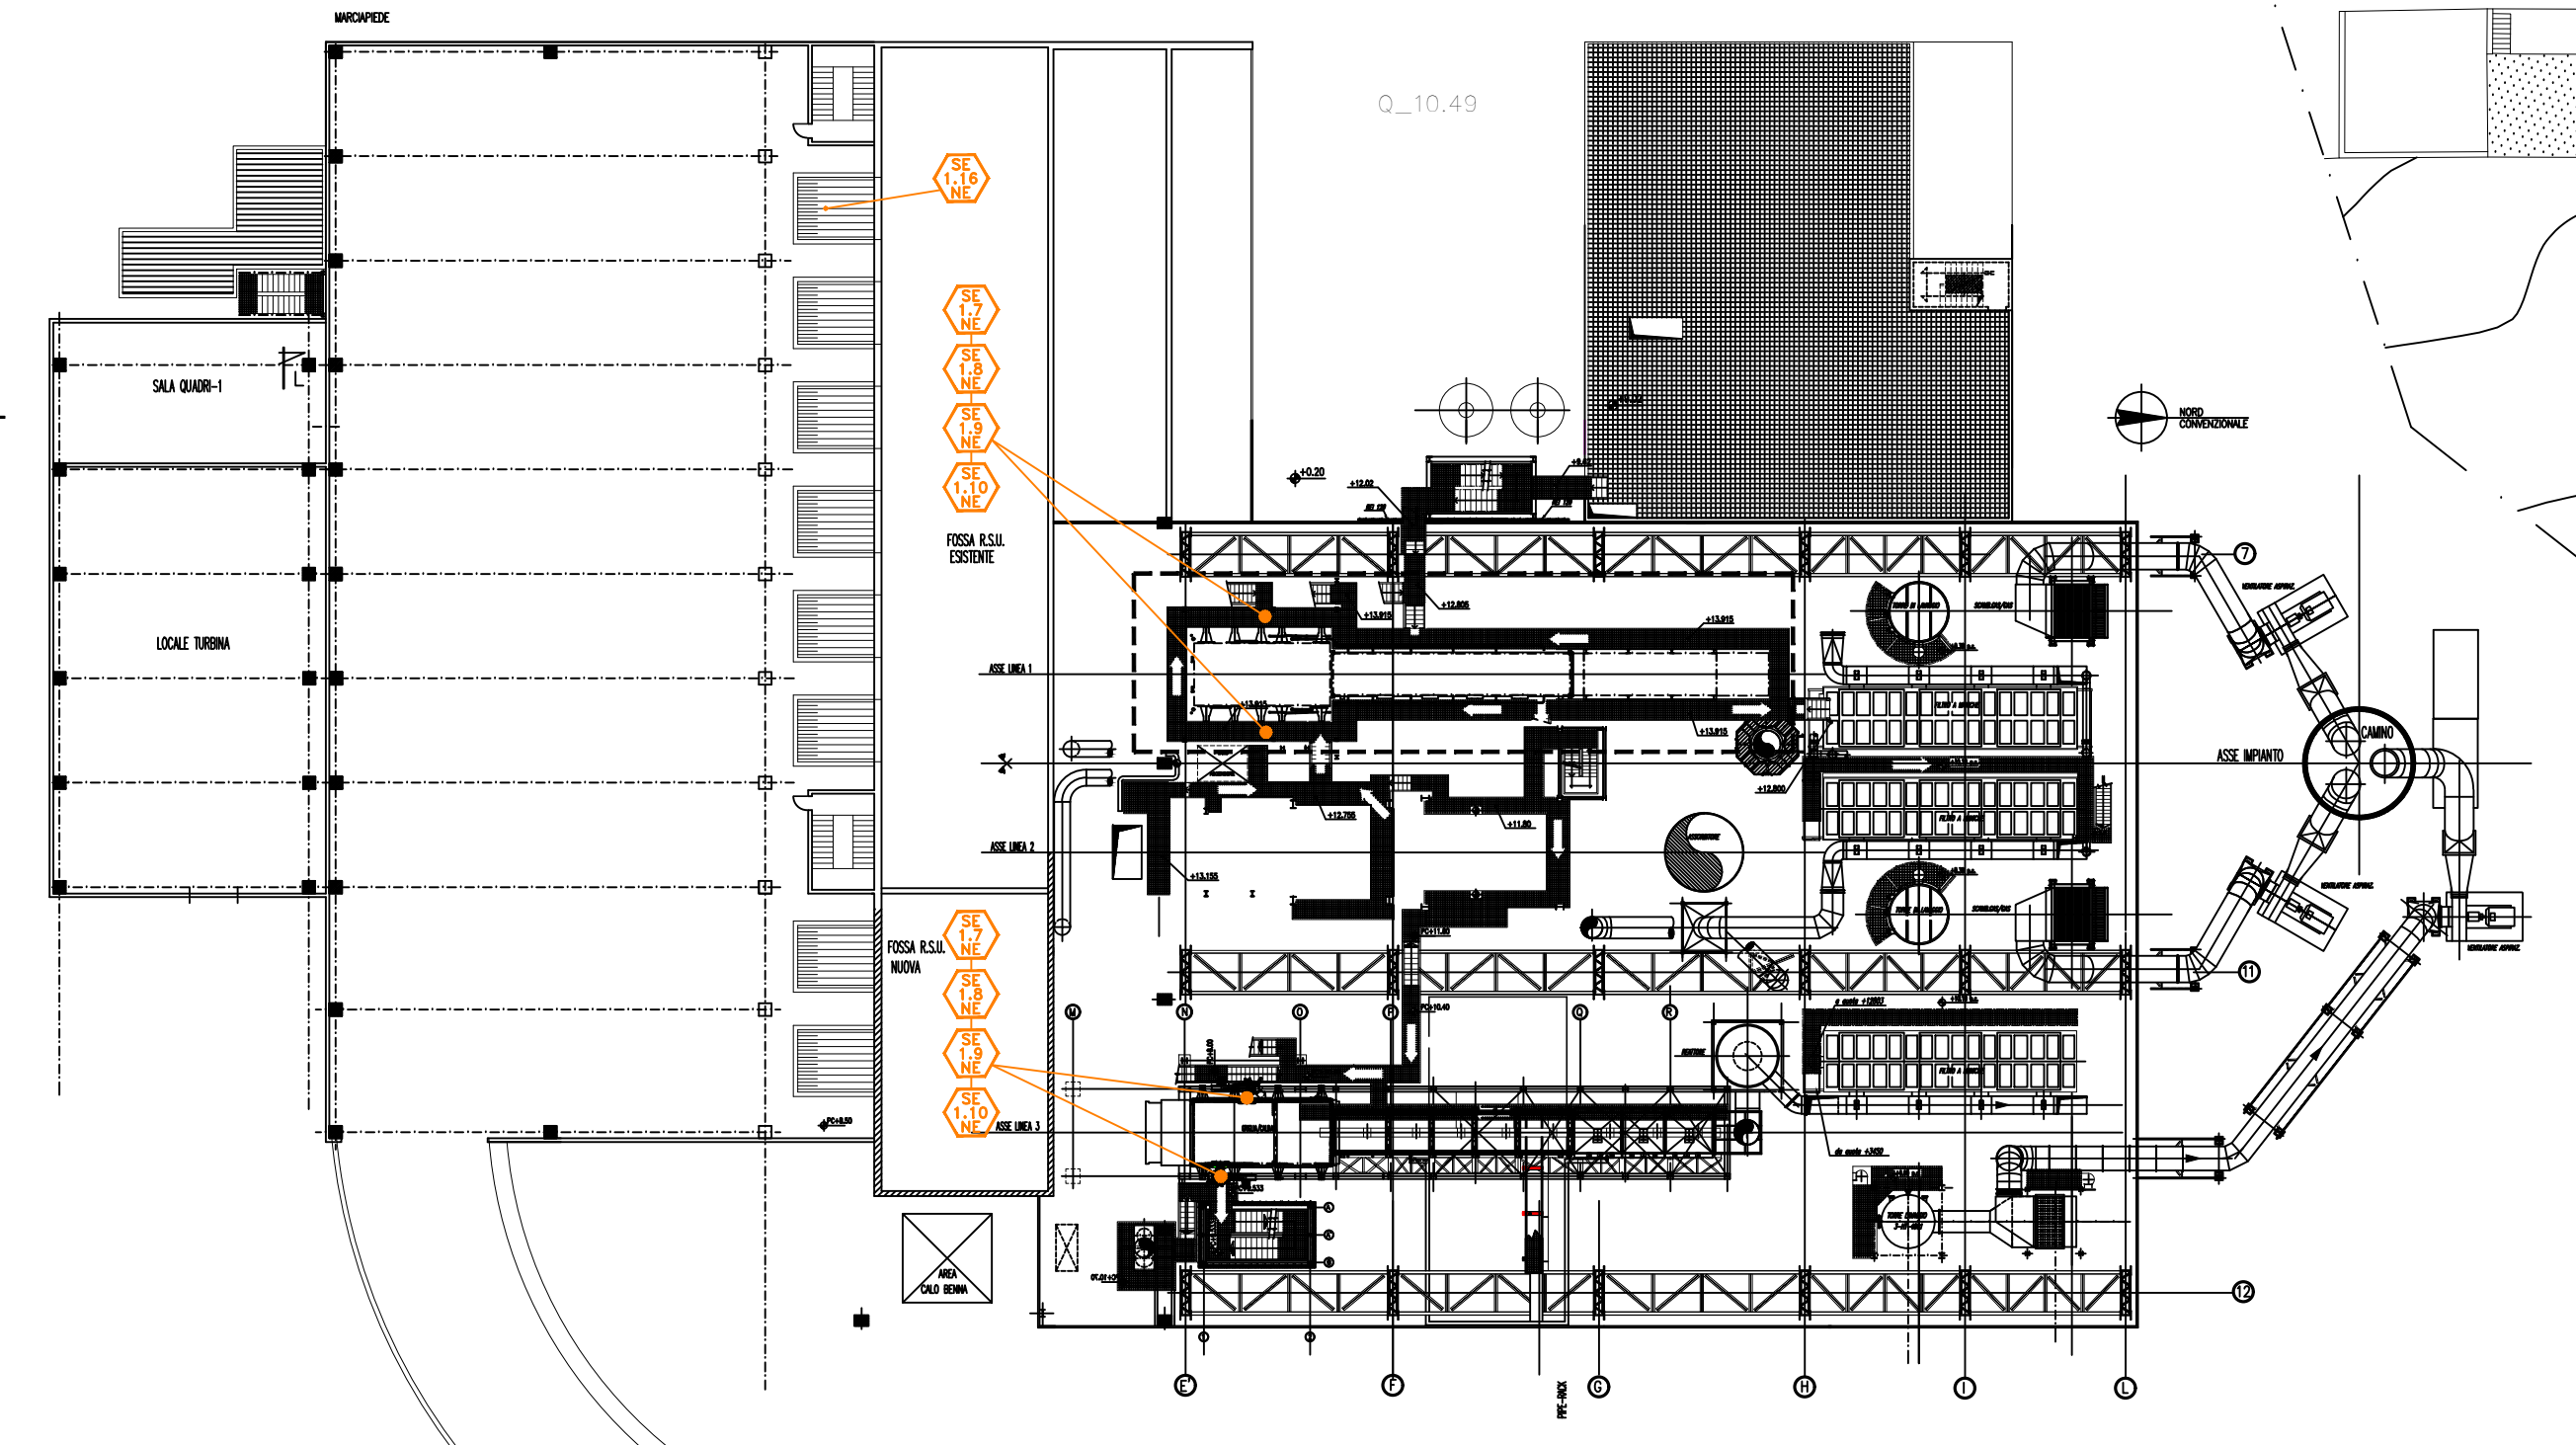
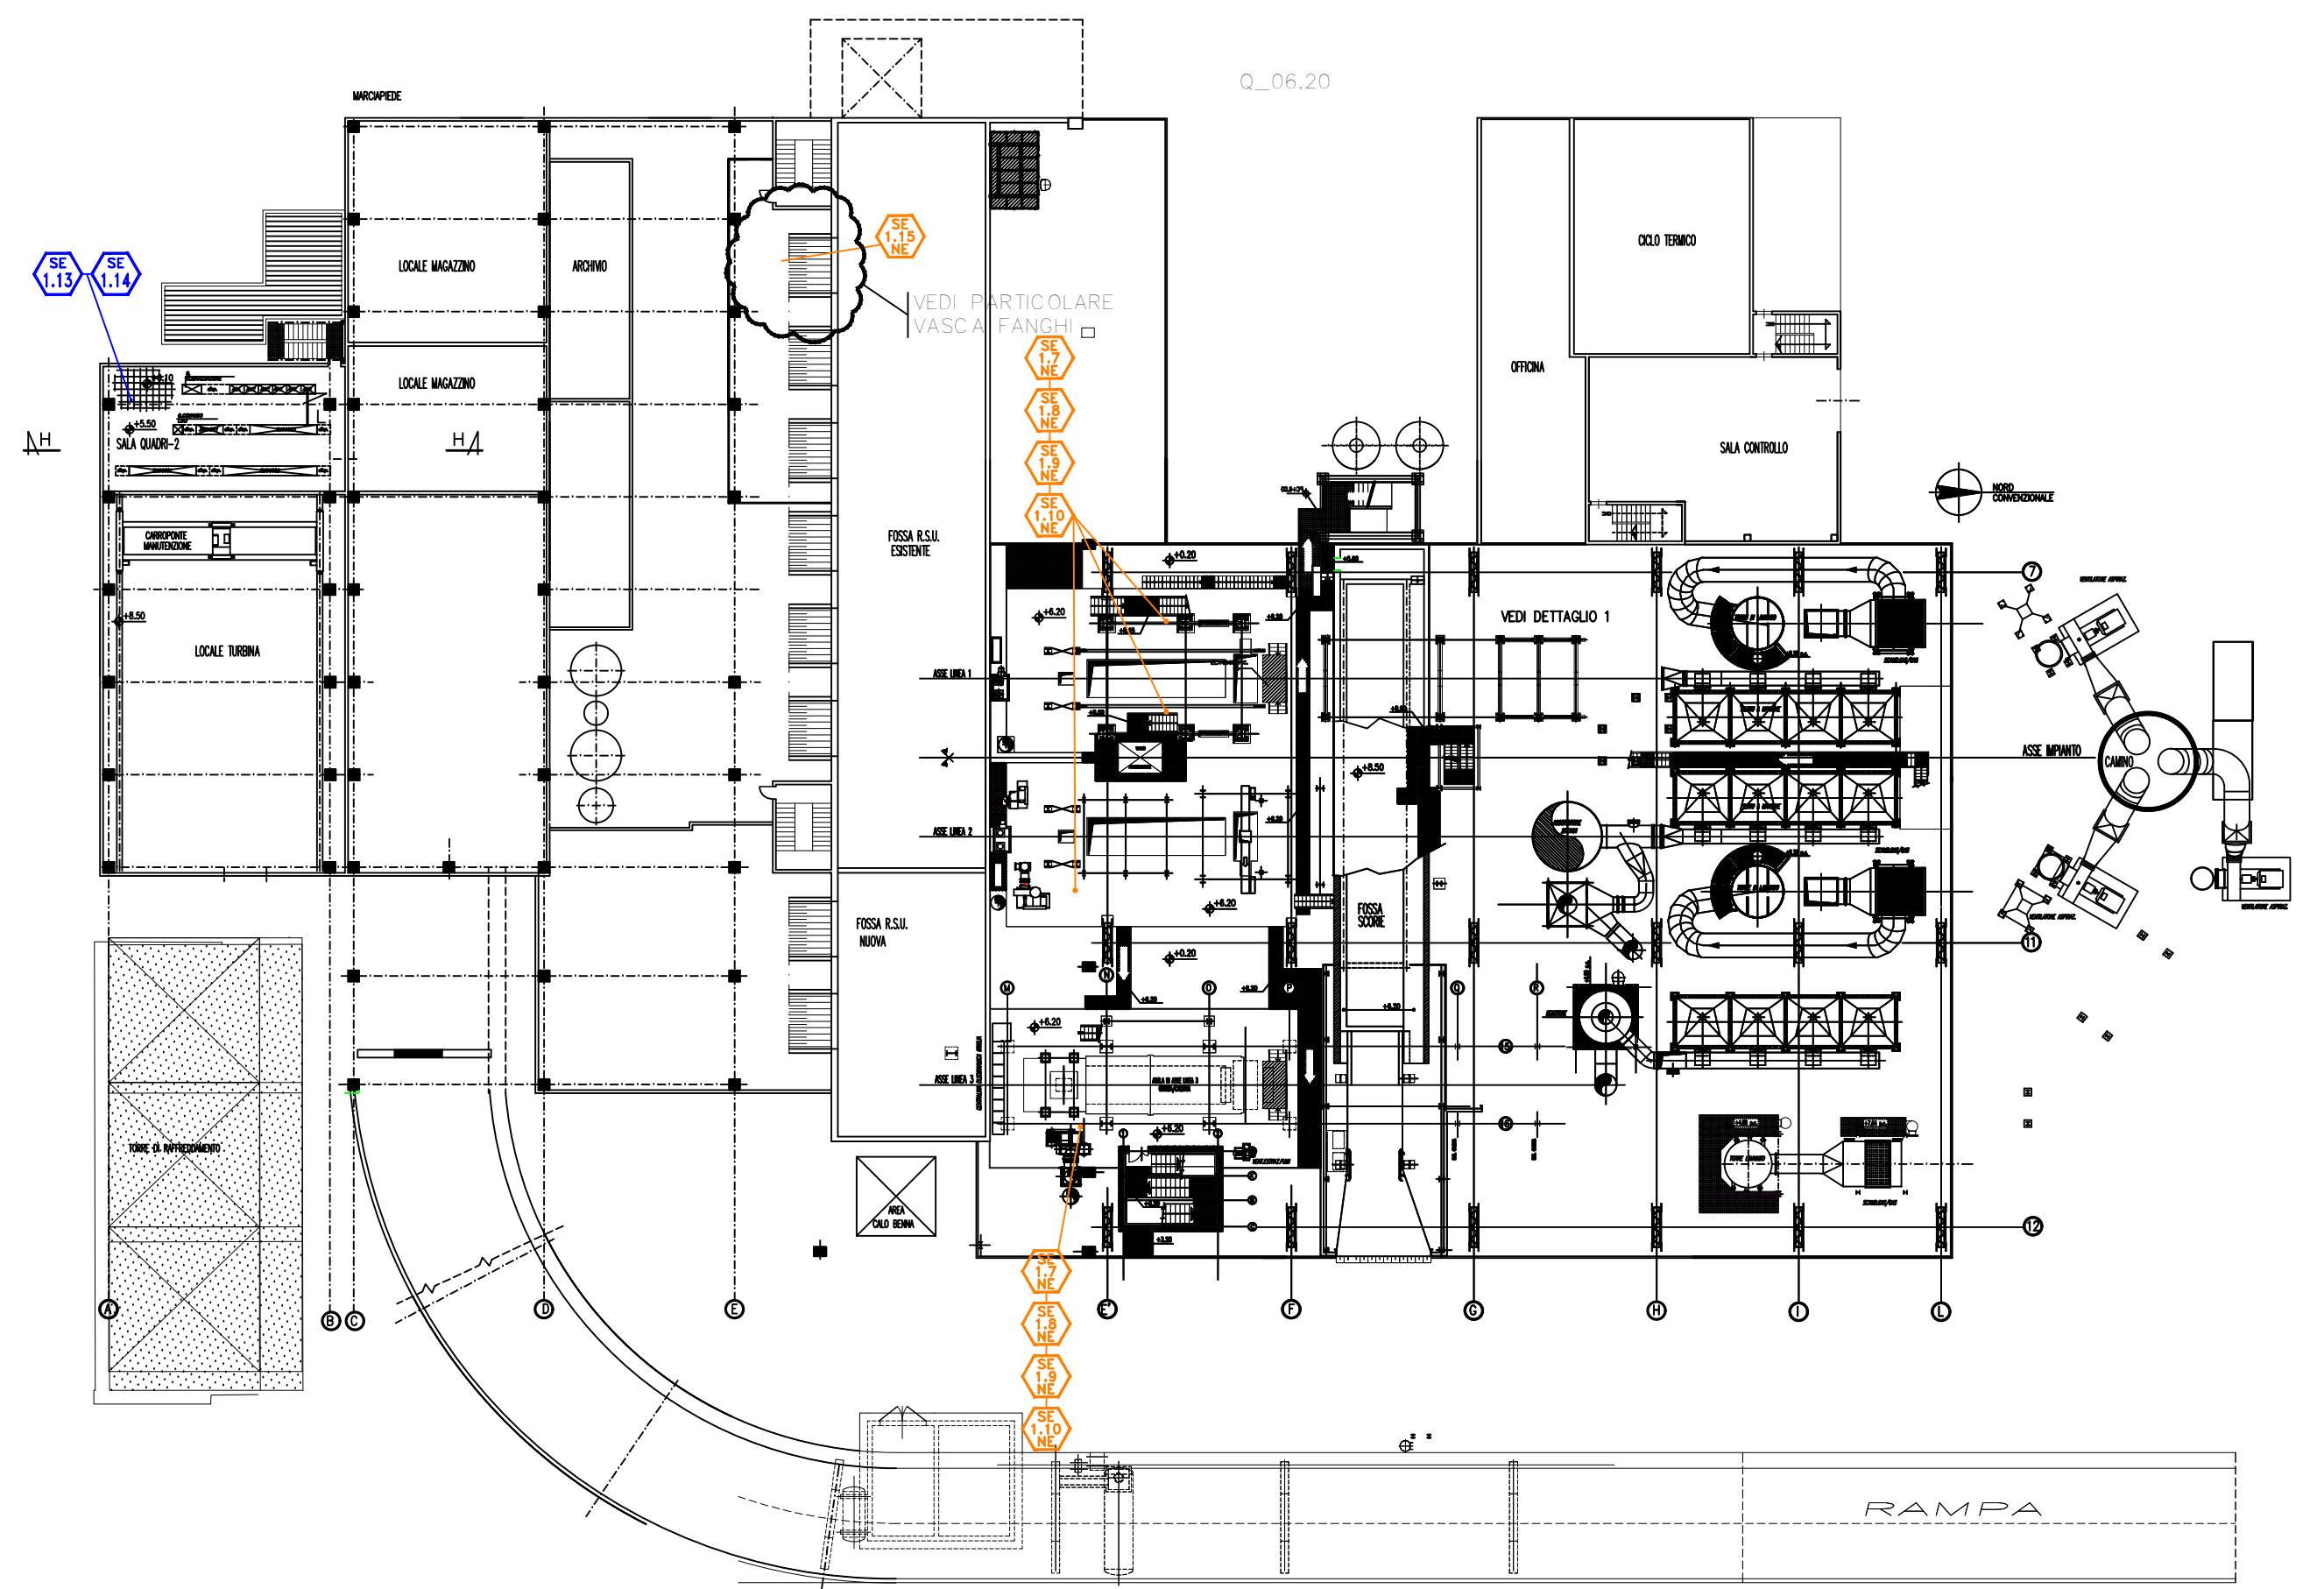
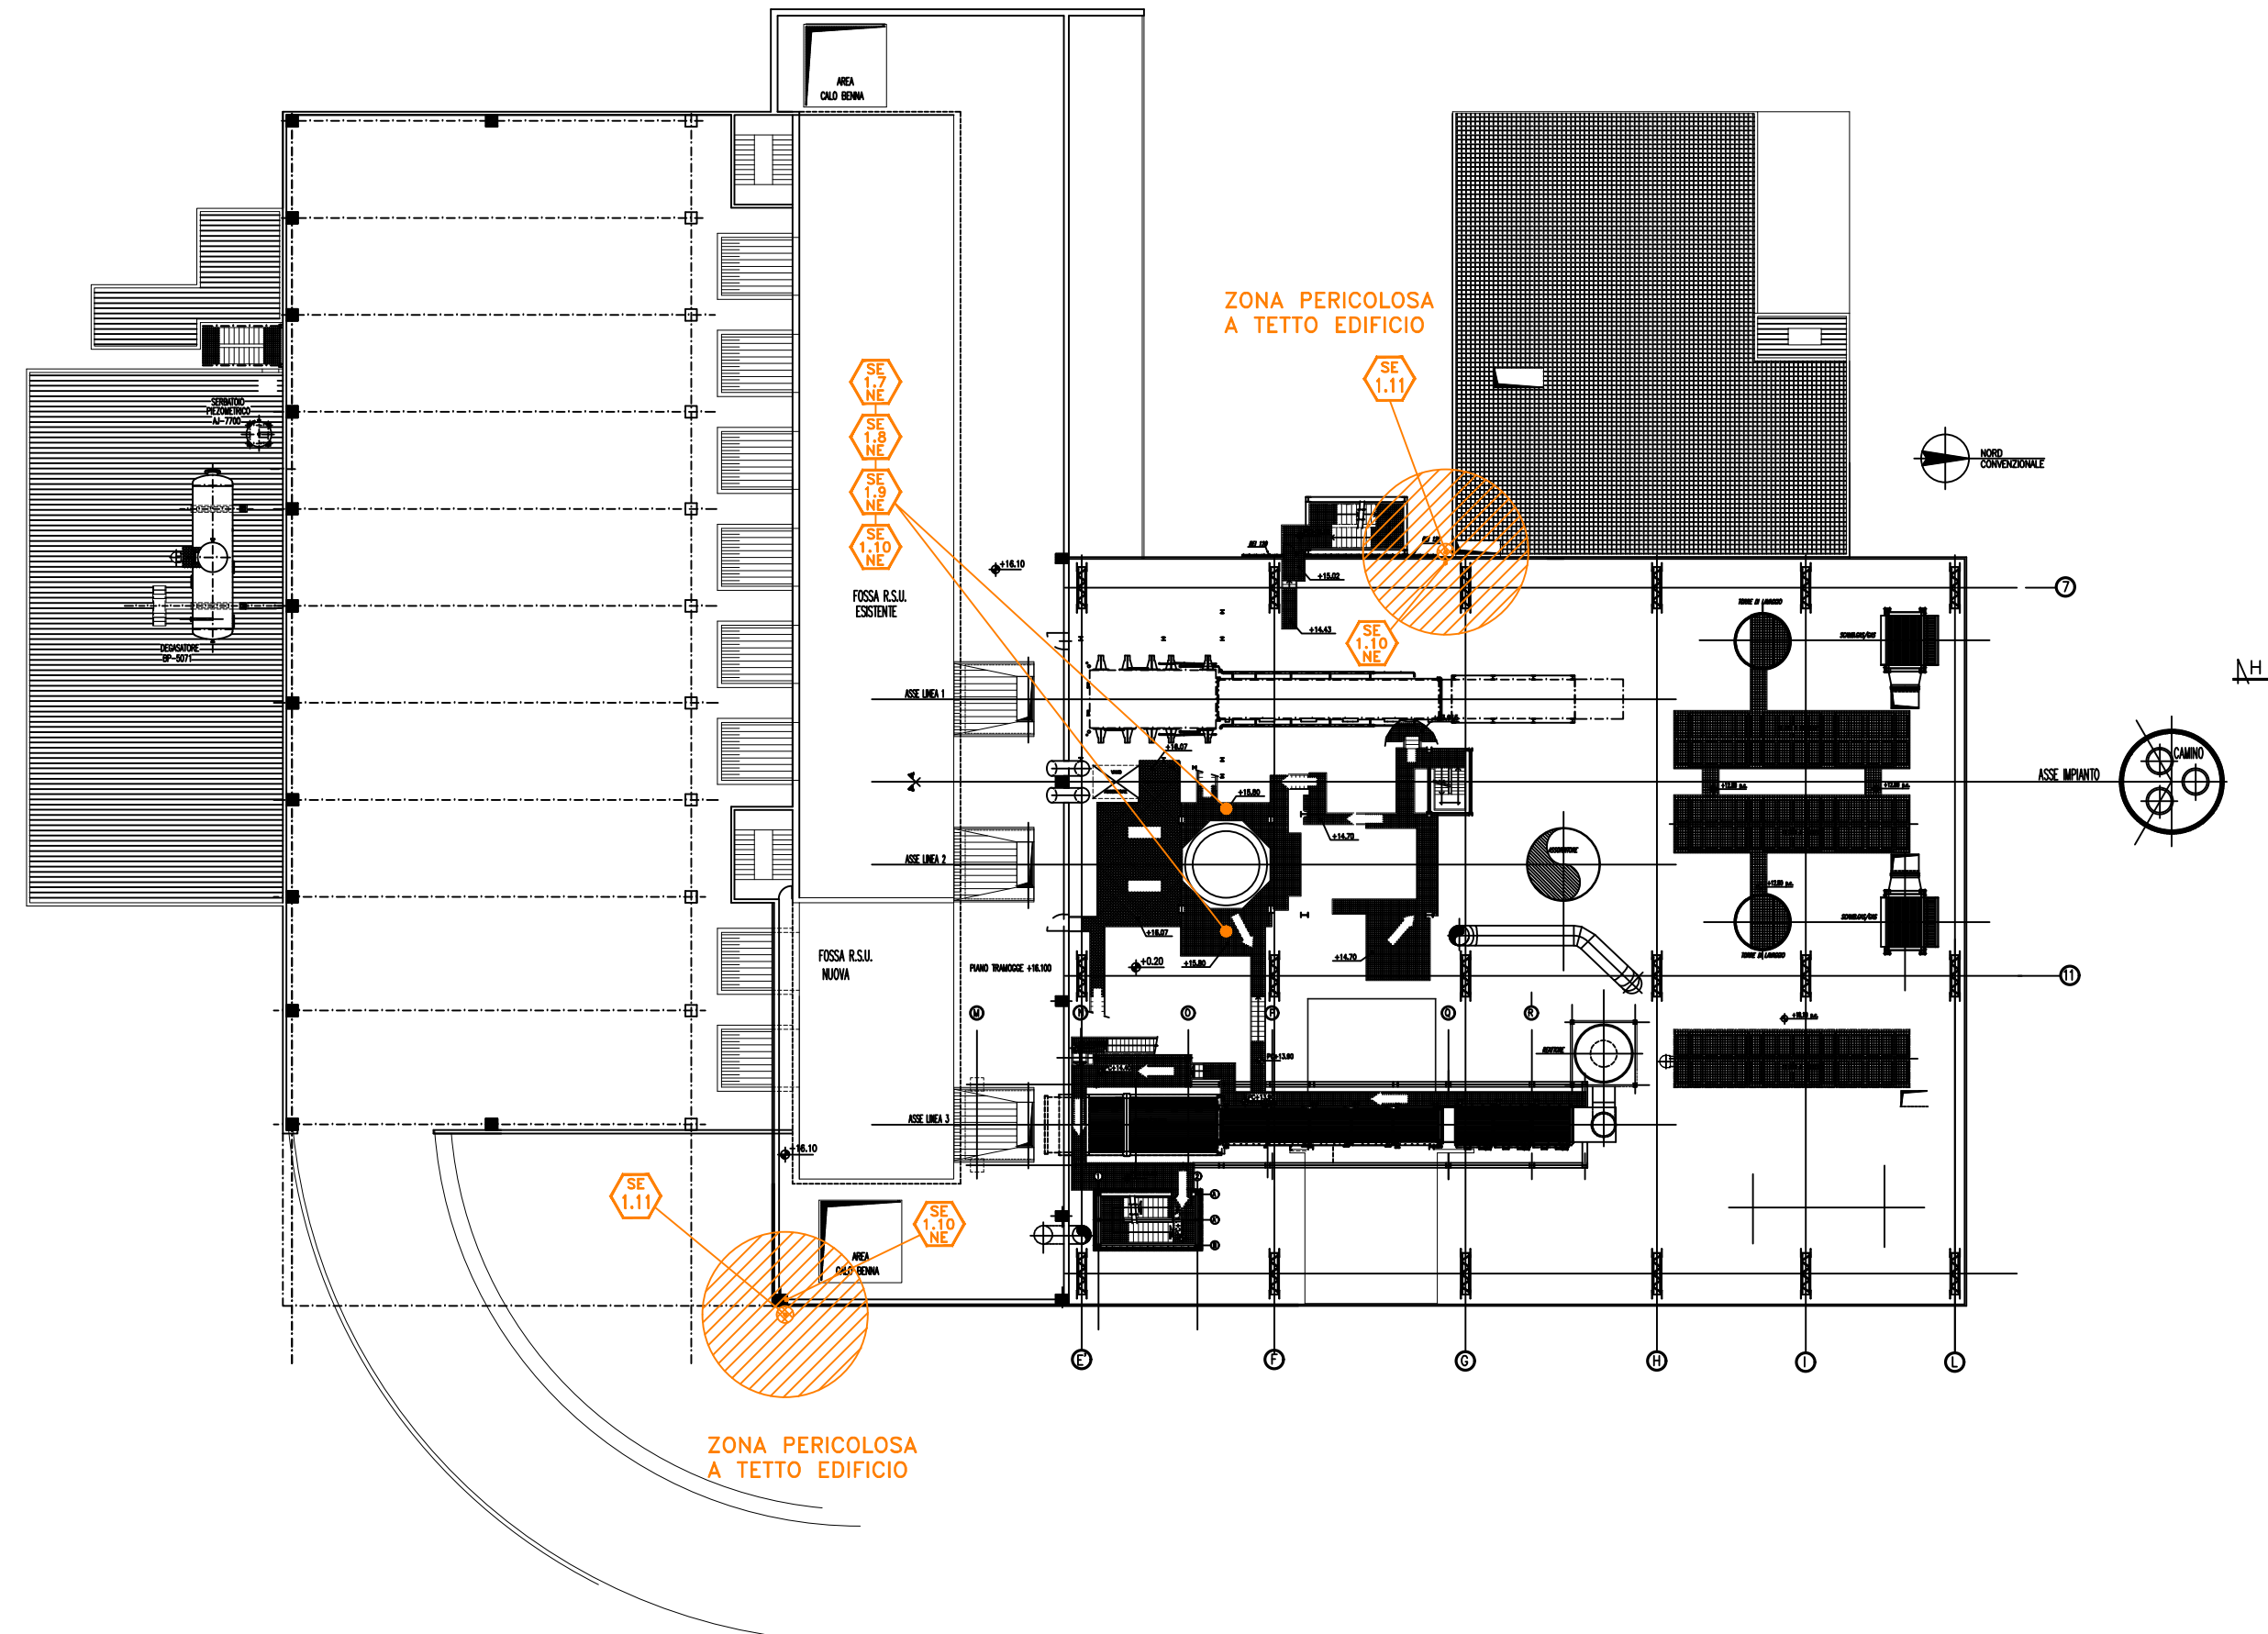


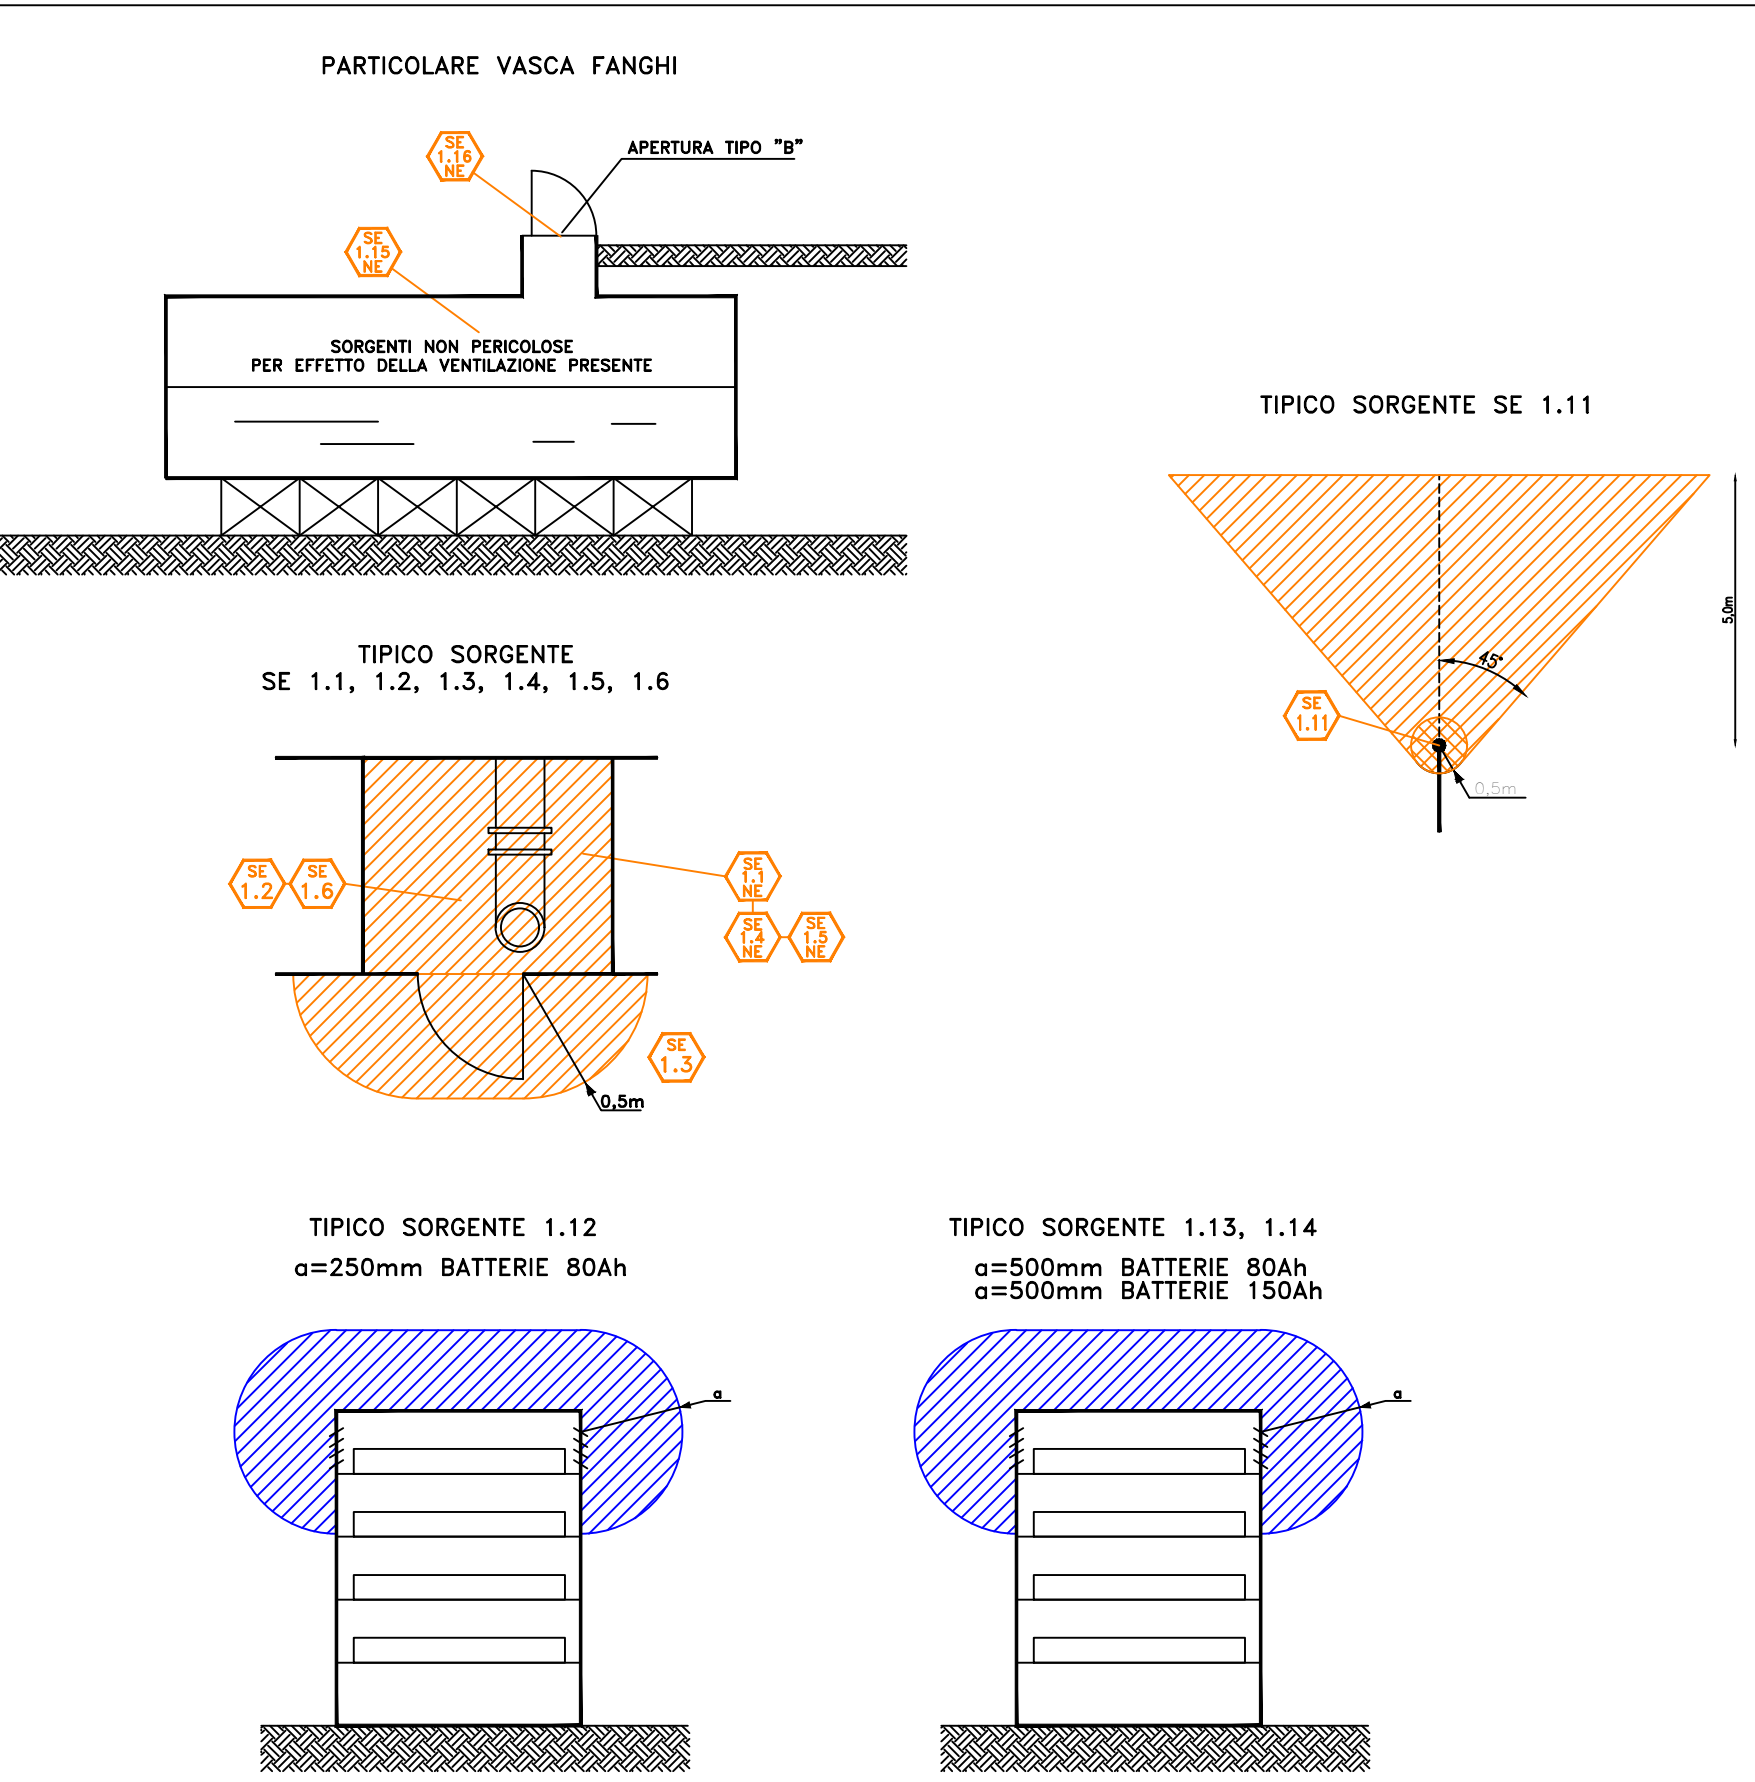


Descrizione	Quantità	Unità	Valore	Unità	Valore	Unità	Valore	Unità	Valore
...	...	...	...	...	...	...	...	...	...

Descrizione	Quantità	Unità	Valore	Unità	Valore	Unità	Valore	Unità	Valore
...	...	...	...	...	...	...	...	...	...


HestAmbiente
Società del Gruppo Hestambiente

NOTA INFORMATIVA RISCHI
TERMOVALORIZZATORE TRIESTE
NIR.HE-0002
Allegato 3

PARTICOLARE STOCCAGGIO E USO CARBONI ATTIVI

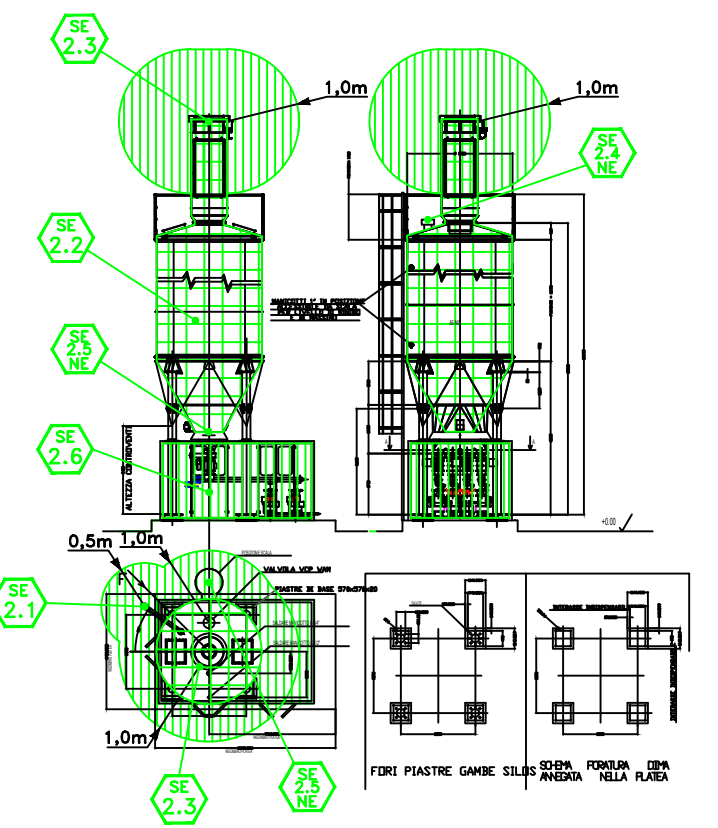

PARTICOLARE BOMBOLE IDROGENO

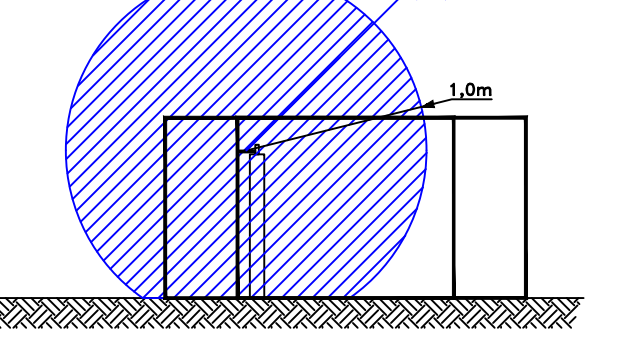

- GAS
- ZONA 2
- ZONA 1
- ZONA 0
- POLVERI
- ZONA 21
- ZONA 20
- METANO IGT1
- IDROGENO IGT1
- POLVERI DI CARBONE ATTIVO
- Temperatura (°C): 450
- Tel (°C): 600
- POLVERI DA RIFIUTO
- Temperatura (°C): 280
- Tel (°C): 450
- SORGENTE DI EMISSIONE
- VEDI RELAZIONE: "CA - Termovalizzatore 15"

ICEAM CONSULTING	Ing. Consulting Srl Via Merito Traversari 8 - 40122 Ravenna - Tel. 0544/4738000 Sede legale: Via Francesco Bernabè 13 - 09103 Roma		Data:	
	HESTAMBIENTE S.r.l. IMPIANTO TRASFORMAZIONE PASTI CON ASSICURAZIONE DI PRESSIONE		Scala:	
	PLANIMETRIA CON CLASSIFICAZIONE LUOGHI CON POSSIBILE PRESENZA ATMOSFERE ESPLOSIVE		1:25	
			Disegnato: 	
			Firma Data	
cliente: HESTAMBIENTE S.r.l.		Nome file: 230671-HESTAM-PRX-MTE-TS		
		MOTORE: BEGASO CORRINTE		
DATA: 28/02/2024	Disegnato:			
	Firma:			